

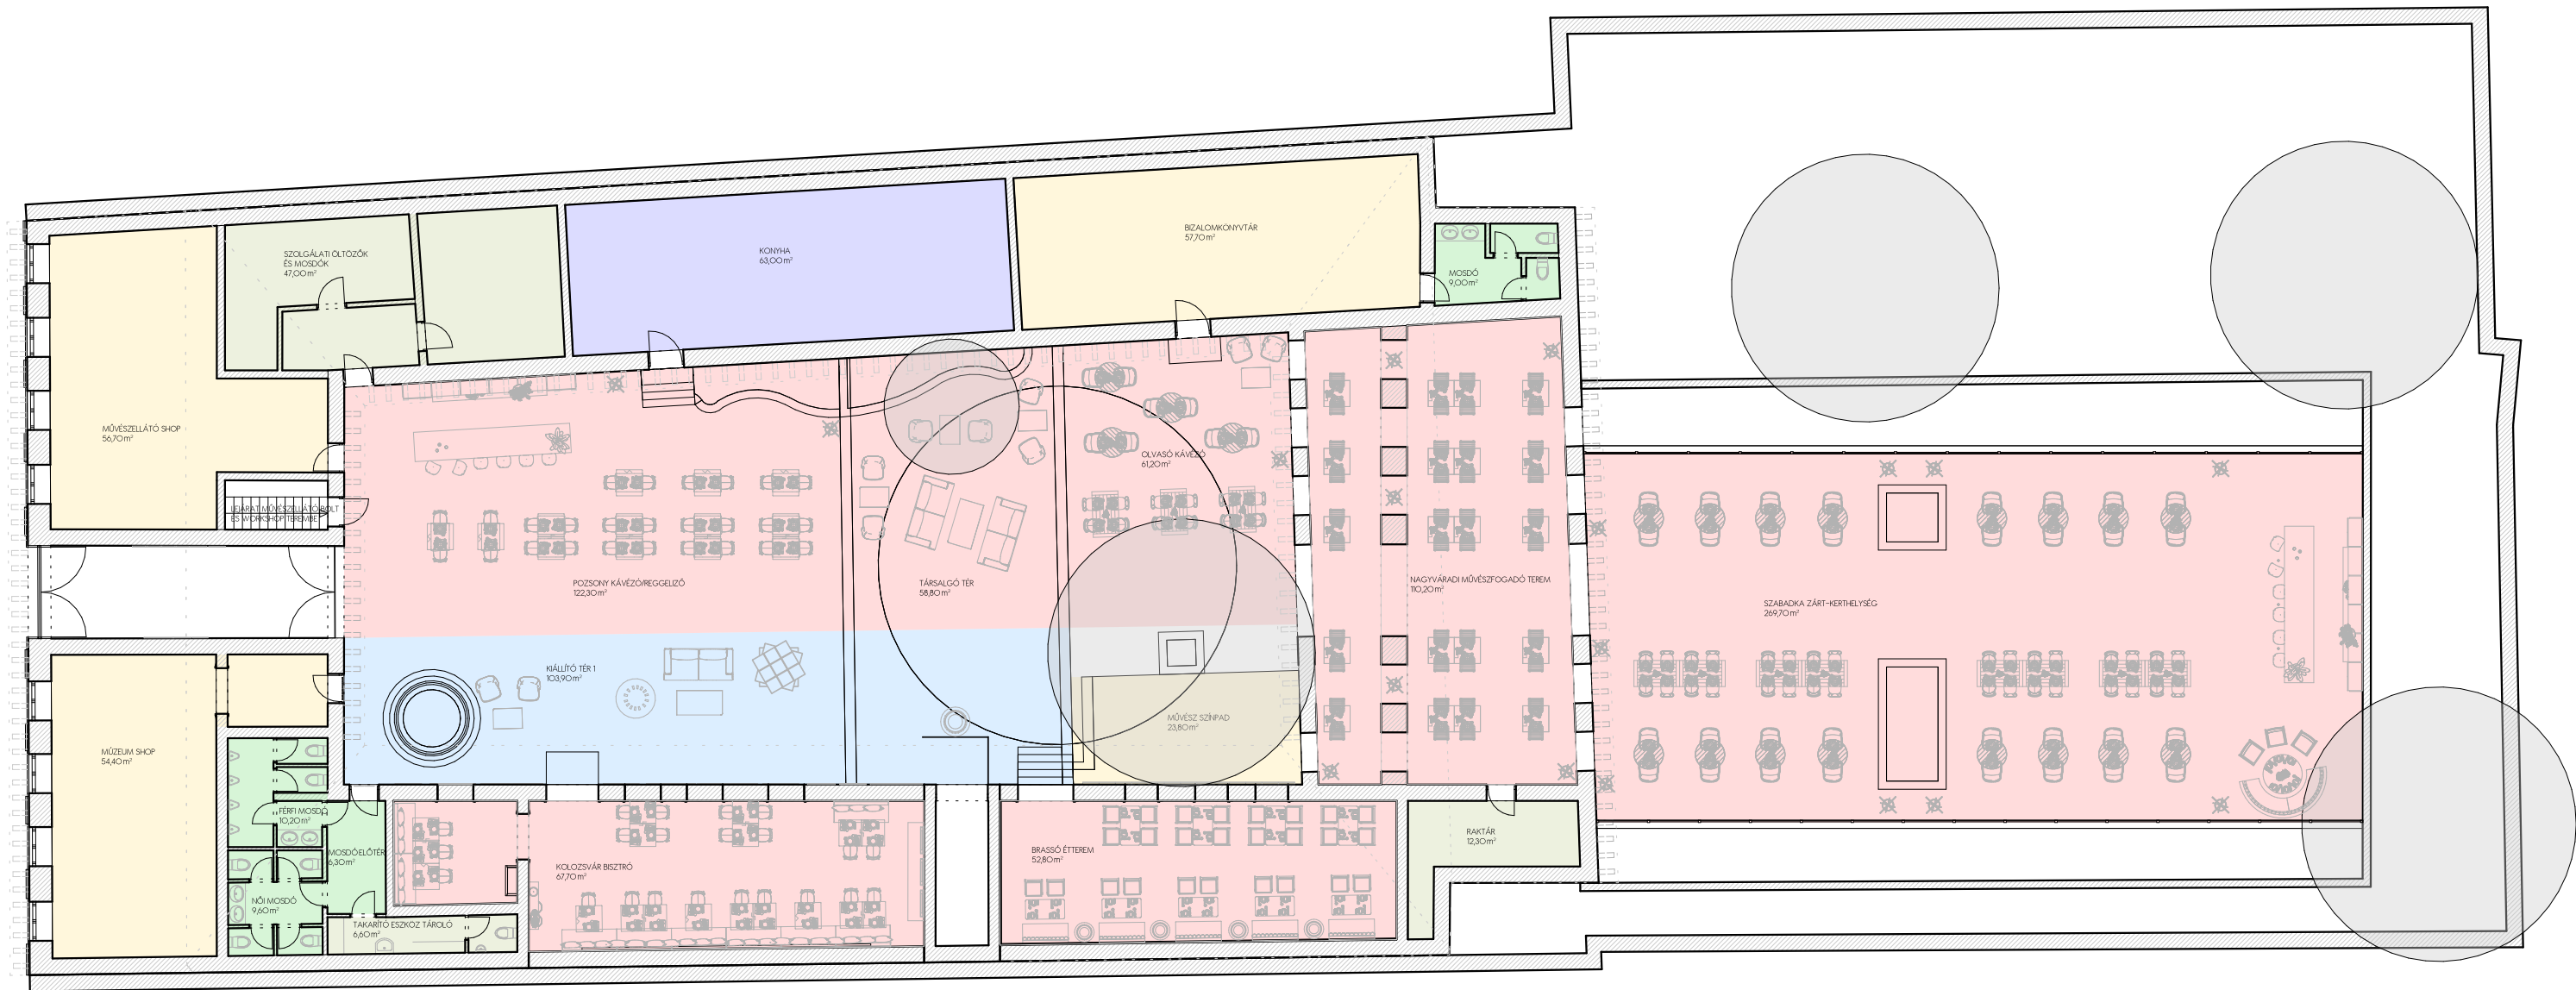


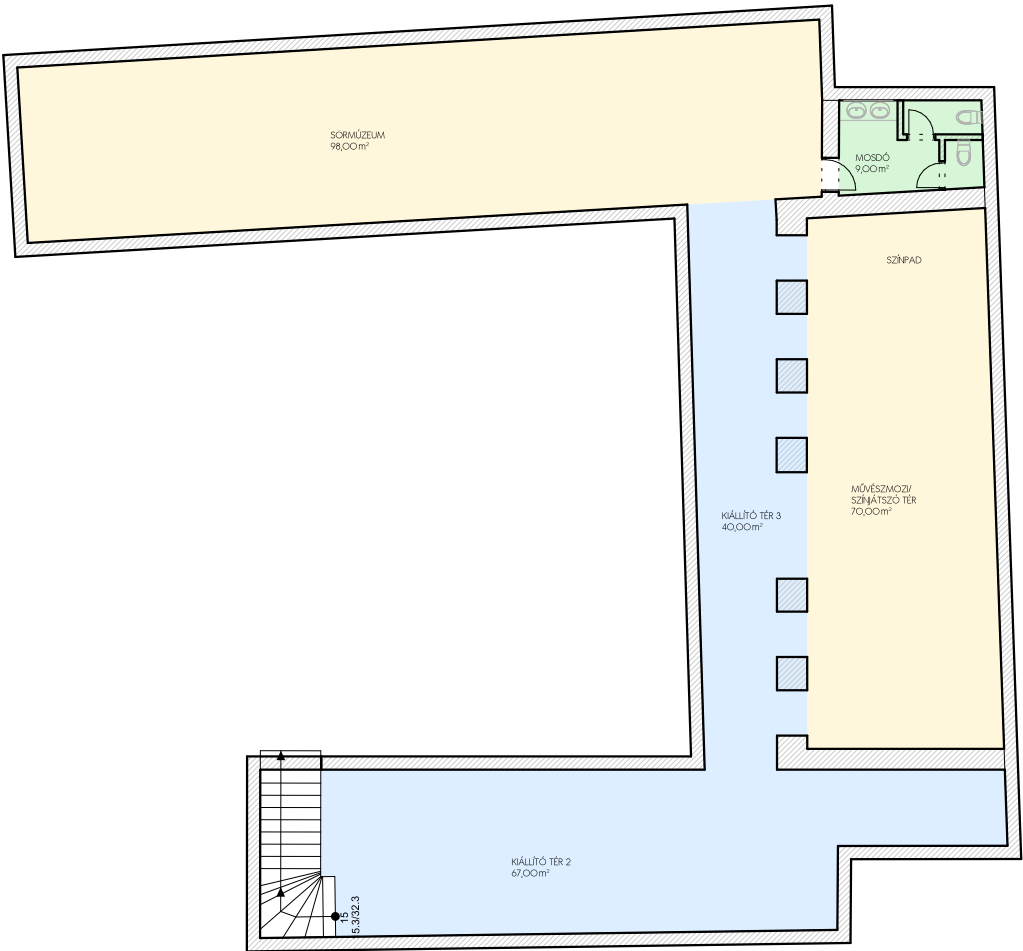

- Közösségi szolgáltatás
- Kiállítás
- Mosdók
- Üzemeltetést kiszolgáló terek
- Vendéglátás
- Vendéglátást kiszolgáló terek

 BONI-CASA Kft. ÉMT C-1-4579 +36 70 570 8215 bogar2010@gmail.com	Tervezőiroda BONI-CASA Kft. 1027 Budapest, Bem József u. 6, fszt.3	Felelős tervező Bogár László építész É214-O224 T-14-00835	
	Megbízó Capital Concept Zrt. 1097 Budapest, Gubacsi út 19.	Társtervező Elek Miklós okl. építész	Dátum 2025.07.29.
	Terv Téralakítási vázlatterv	Kiadalmazta Bogár László okl. építész Elek Miklós okl. építész	Lépték M 1:200
	Rajz Földszint téralakítása	Helyszín 1073 Budapest, Akácfa utca 61.sz.	Rajz száma E2

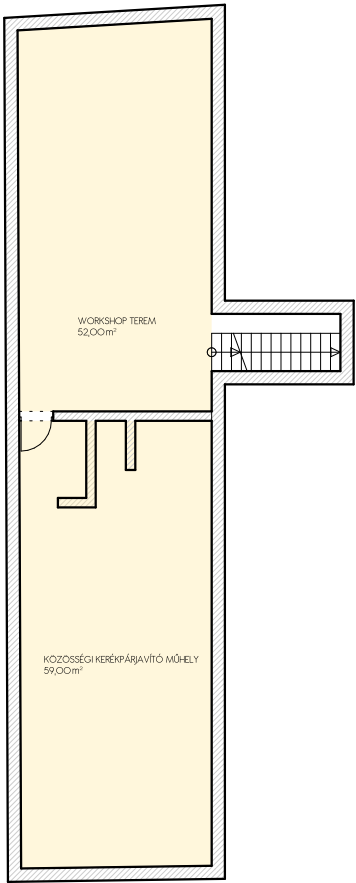

- Közösségi szolgáltatás
- Kiállítós
- Mosdók
- Üzemeltetést kiszolgáló terek
- Vendéglátás
- Vendéglátást kiszolgáló terek

 BONI-CASA Kft. ÉMT C-1-4579 +36 70 570 8215 bogar2010@gmail.com	Tervezőiroda BONI-CASA Kft. 1027 Budapest, Bem József u. 6, fszt.3	Felelős tervező Bogár László építész É214-O224 T-14-00835	
	Megbízó Capital Concept Zrt. 1097 Budapest, Gubacsi út 19.	Társtervező Elek Miklós okl. építész	Dátum 2025.07.29.
	Terv Téralakítási vázlatterv	Kidolgozta Bogár László okl. építész Elek Miklós okl. építész	Lépték M 1:200
	Rajz Pinceszint téralakítása	Helyszín 1073 Budapest, Akácfa utca 61.sz.	Rajz száma E1