

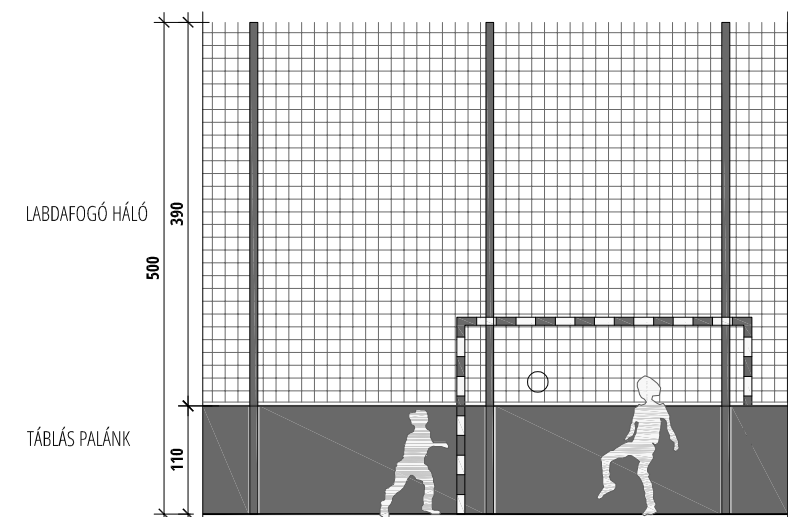
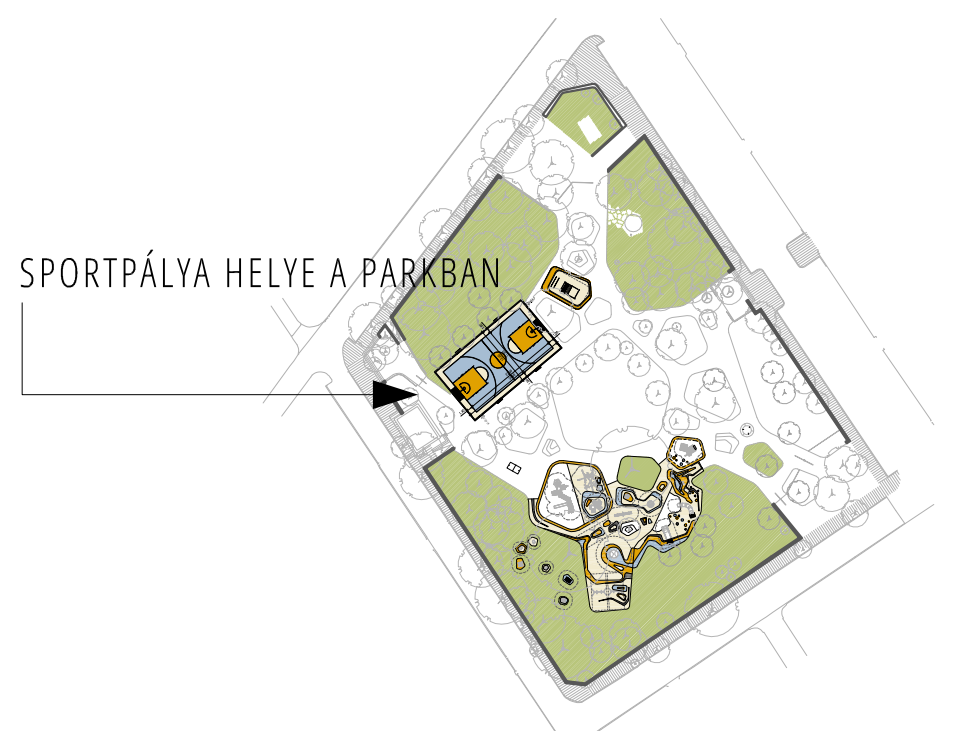


SPORTPÁLYA MÉRETE ÉS
LEHATÁROLÁSI LEHETŐSÉG
B VÁLTOZAT

1,1 méter magas palánk, 3,9 m labdafogó kerítés
előny: BARÁTSÁGOSABB, VÁLTOZATOSABB JÁTÉKLEHETŐSÉG

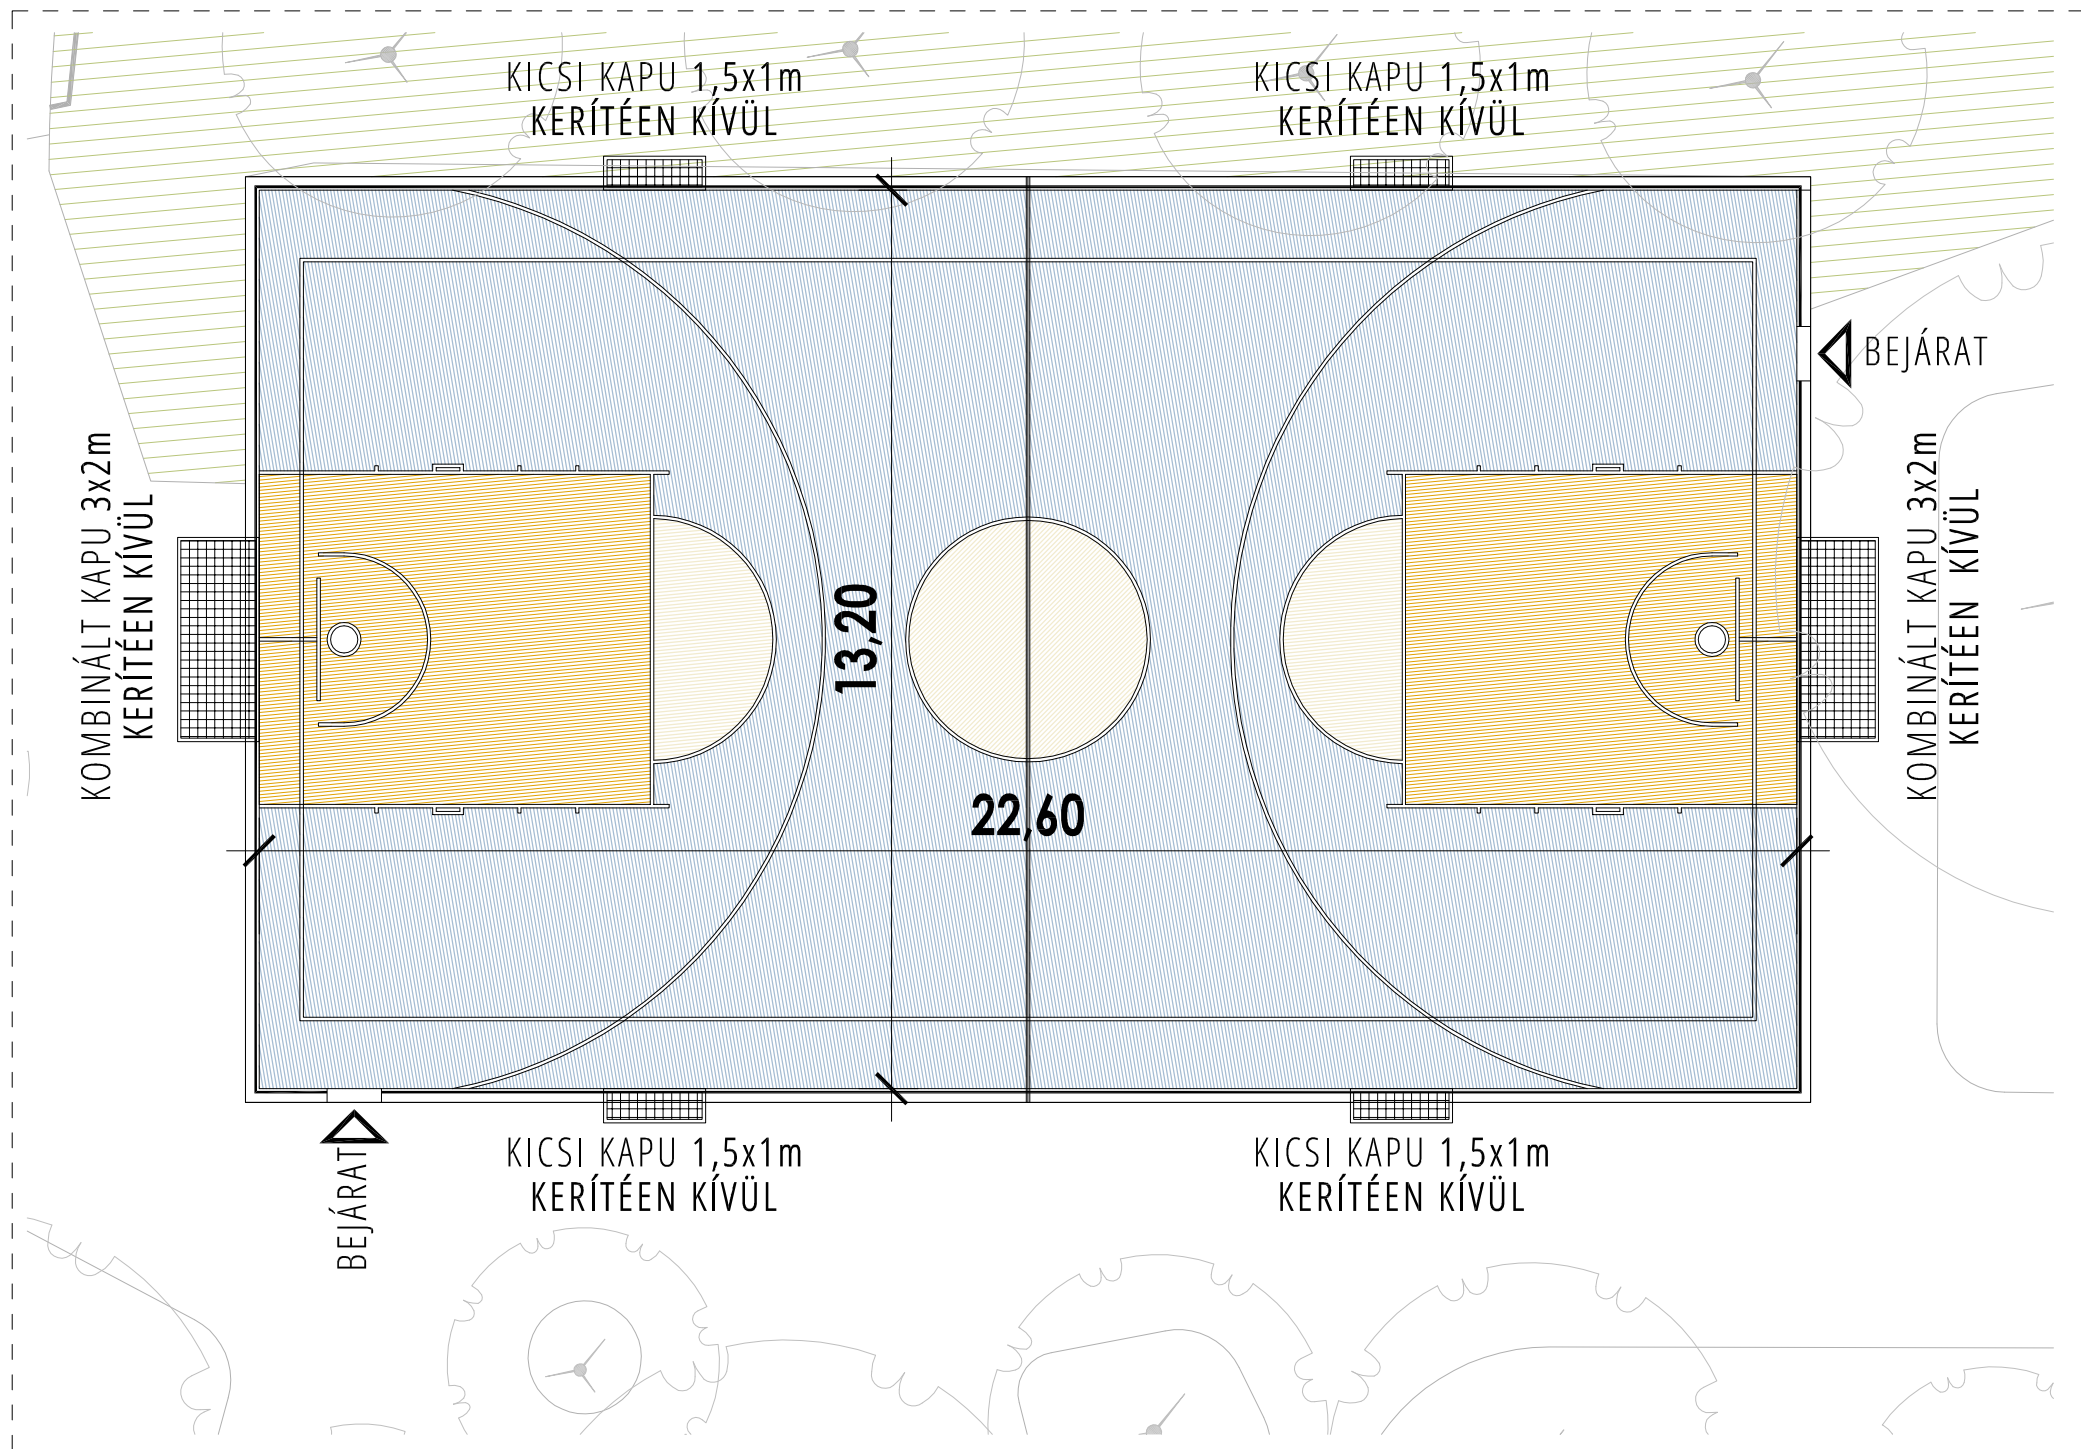


PÉLDA A KERÍTÉS TÍPUSRA

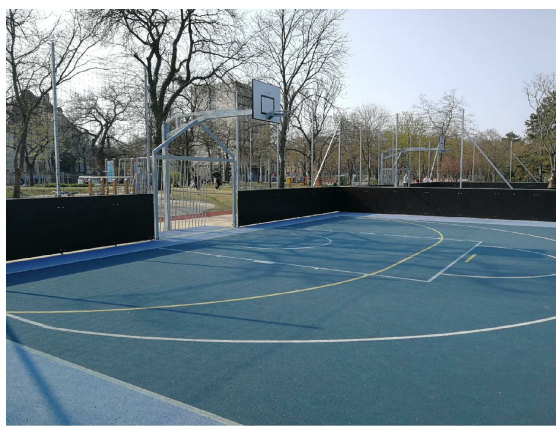

GUMI BURKOLAT SZÍNEI ÉS JÁTÉKZÓNÁK ELHATÁROLÁSA:

- 1. RAL 1015
- 2. RAL 1006
- 3. RAL 5014
- 4. RAL 7015

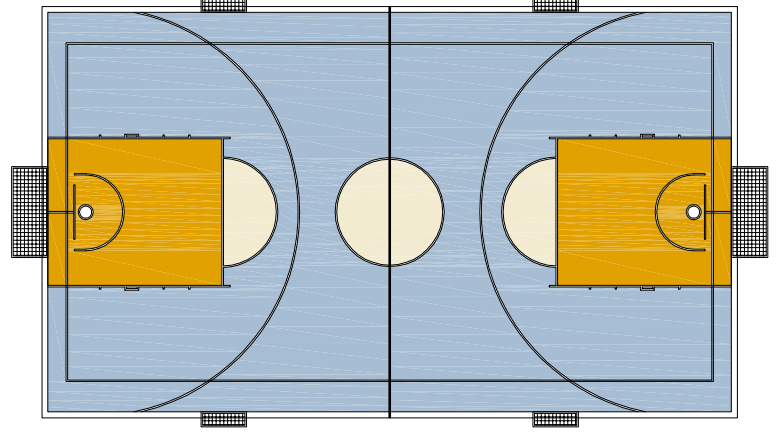

KAPUK:
2 DB KOMBINÁLT FOCIKAPU ÉS KOSÁRPALÁNK - KERÍTÉSEN BELÜL
4 DB KISMÉRETŰ FOCIKAPU (keresztbe játékhoz) - KERÍTÉSEN KÍVÜL