


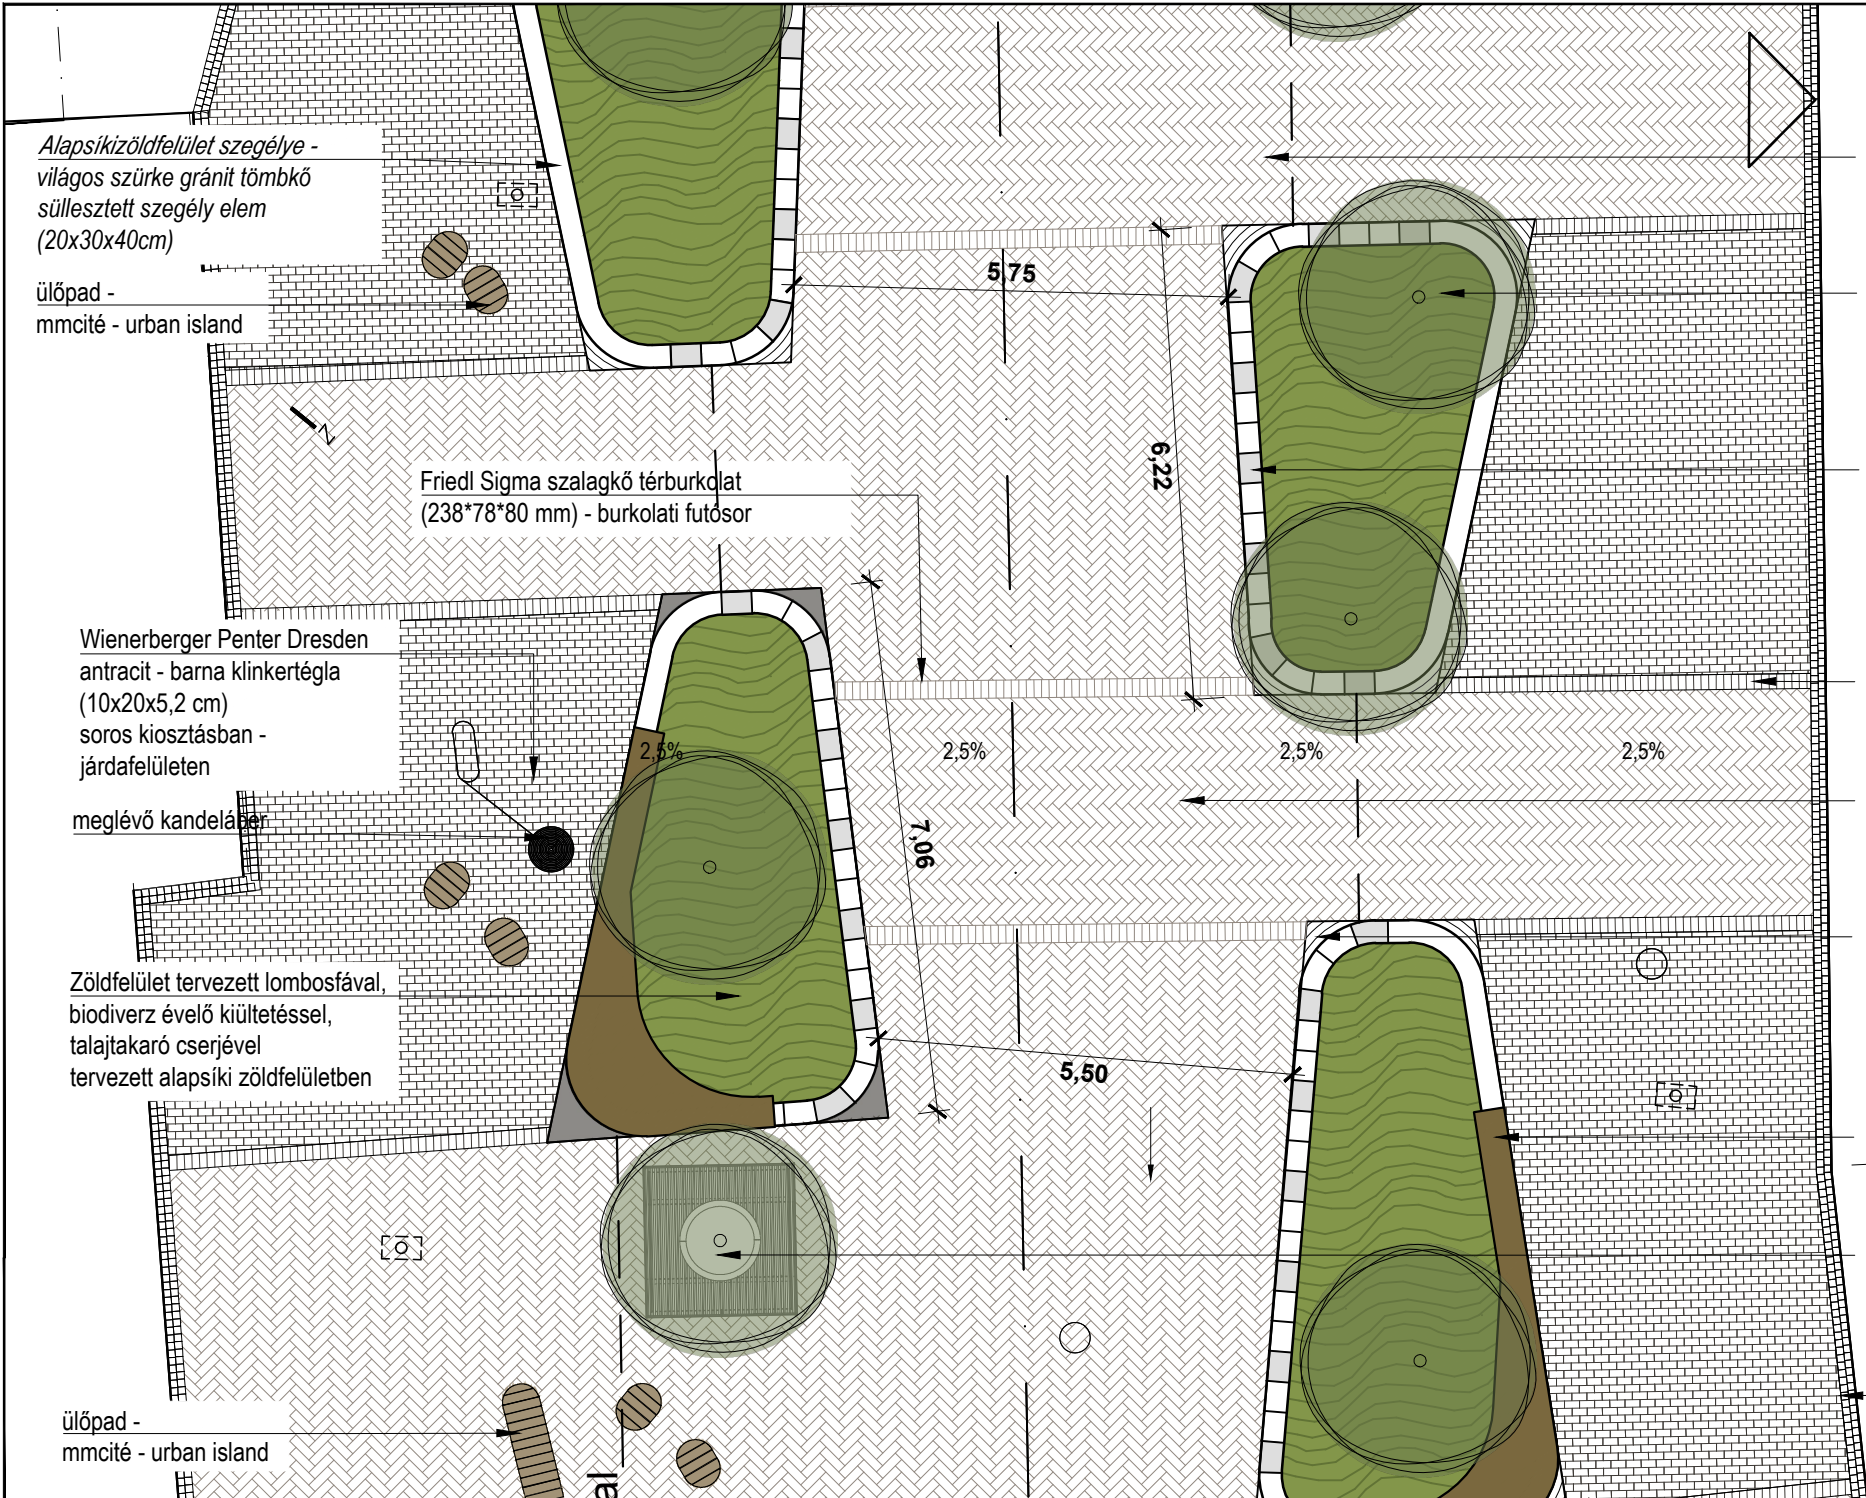

Friedl Sigma szalagkő térburkolat (238*78*80 mm) - halszállás rakásban, bazalt árnyalat - útpályán

Zöldfelület tervezett lombosfával, biodiverz élő kiültetéssel, talajtakaró cserjével tervezett alapsíki zöldfelületben

Alapsíkizöldfelület szegélye - világos szürke gránit tömbkő ékalakú kerékvető szegély elem (35x30x40cm) /80 cm-es közőkkel lerakva ideiglenes útforgalmi sáv felüli oldalon/

Wienerberger Penter Dresden antracit - barna klinkertégla (10x20x5,2 cm) burkolatfutósor járdán

Friedl Sigma szalagkő térburkolat (238*78*80 mm) - halszállás rakásban, bazalt árnyalat - útpályán

Mész kiskockakő kitöltés növénykazetta és klinker téglá burkolat között (10*10*8 cm)

Központilábakon álló faburkolatú ülőpad felület

Tervezett lombosfa 18/20 2xi tervezett faveremrácsban - Városcsépítő - Konstruktív óriás típus



Mész kiskockakő futósor épület falsíkja mellett (10*10*8 cm)



JELMAGYARÁZAT:

Meglévő

Tervezett

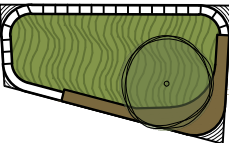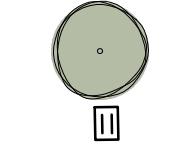

Lombos fa

Víznyelő


Kapubehajtó

Kandeláber

Alapsíki zöldfelület tervezett lombosfával biodiverz élő és cserje felülettel- sülllesztett és ékalakban kiálló világos szürke színű gránit kerékvető szegéllyel - (20x40x20 cm; 20x40x35/20 cm)- faburkolatú pad szakasszal




Járdaburkolat - Wienerberger Penter Dresden antracit - barna klinkertégla (10x20x5,2 cm), soros rakásban

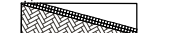

Mész kiskockakő futósor /10x10x5 cm/




Nagyteherbírású burkolat - Sigma szalagkő térburkolat (238*78*80 mm) - halszállás rakásban, bazalt árnyalat

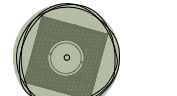

Tervezett faveremrács - tervezett lombosfával /Városcsépítő - Konstruktív óriás típus/



Tervezett ülőpad /mmcité- urban island/

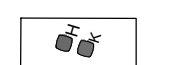

Tervezett hulladékgyűjtő /Városcsépítő - Konstruktív kerek típus/ Tervezett kutya piszok gyűjtő /Városcsépítő - Konstruktív kutya típus/

Fájl neve: Madách_tajep_helyszínrajz_250624.dwg

Tervező:
PROURBE
KORLÁTOLT FELELŐSSÉGŰ TÁRSASÁG
1034 BUDAPEST SZOMOLNOK U. 14. TEL: 250-50-64
www.prourbekt.hu

Táj-Consult Bt.
karadig@gmail.com • +36 20 662 6668
H-1131. Budapest, Gyöngyösi út 23.
www.tajconsult.hu

Megbízó:
Budapest Főváros VII. kerület
Erzsébetváros Önkormányzata

Munkaszám: 5/25.	Rajzszám: 8.	Dátum: 2025.06.27.	Méretarány: 1:100
A munka megnevezése: Budapest VII. ker. Madách Imre út (hrsz.:34212/14), Madách Imre tér - Rumbach S. u. közé eső szakaszának zöldfelület- és közlekedés-fejlesztési közterület megújítása. Közterület alakítási terv			
Munkarész: Részletterv I. - Burkolatkiosztási részlet			
Tervező: Imecs Anikó 01-1018	Szakági Tervező: Táj-Consult Bt. Karádi Gábor K1 01-5031	Ellenőr: Szálka Miklós 01-1012	Ügyvezető ig.: Könczey Gábor 13-1025