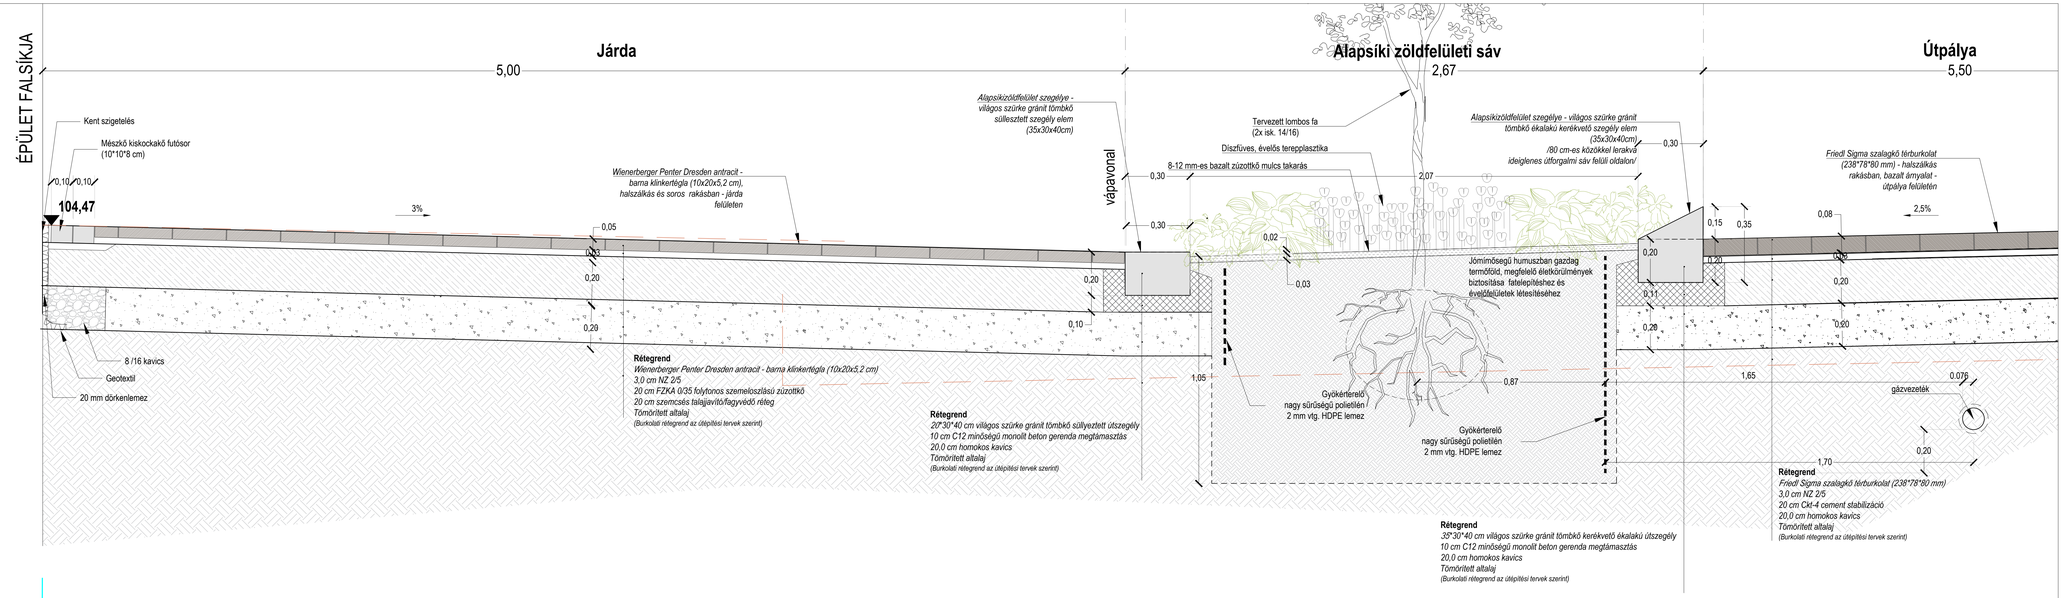

File neve:Madách_minta_metszet_250824.dwg

Munkaszám:	Rajzszám:	Dátum:	Méretarány:
5/25.	9.	2024.06.27.	1:10

PROURBE
KORLÁTOLT FELELŐSSÉGŰ TÁRSASÁG
1034 BUDAPEST SZEMLŐHEGY U. 14. TEL.: 250-50-64
www.prourbekft.hu

Táj-Consult Bt.
kerabig@gmail.com • +36 20 662 6668
H-1133, Budapest, Gyöngyös tér 23.
www.tajconsult.hu

A munka megnevezése:
Budapest VII. ker. Madách Imre út (hrsz.:34212/14).
Madách Imre tér - Rumbach S. u. közök első szakaszának
zöldfelület- és közlekedés-fejlesztési közterület megújítása.

Munkarész:
Részletterv II. - A-A Burkolati mintametszet részlet

Megbízó:
Budapest Főváros VII. kerület
Erzsébetváros Önkormányzata

Tervező:	Szakági Tervező:	Ellenőr:	Ügyvezető ig.:
Imecs Anikó 01-1018	Táj-Consult Bt. Kerádi Gábor K1 01-0031	Szalka Miklós 01-1012	Kónczey Gábor 13-1025