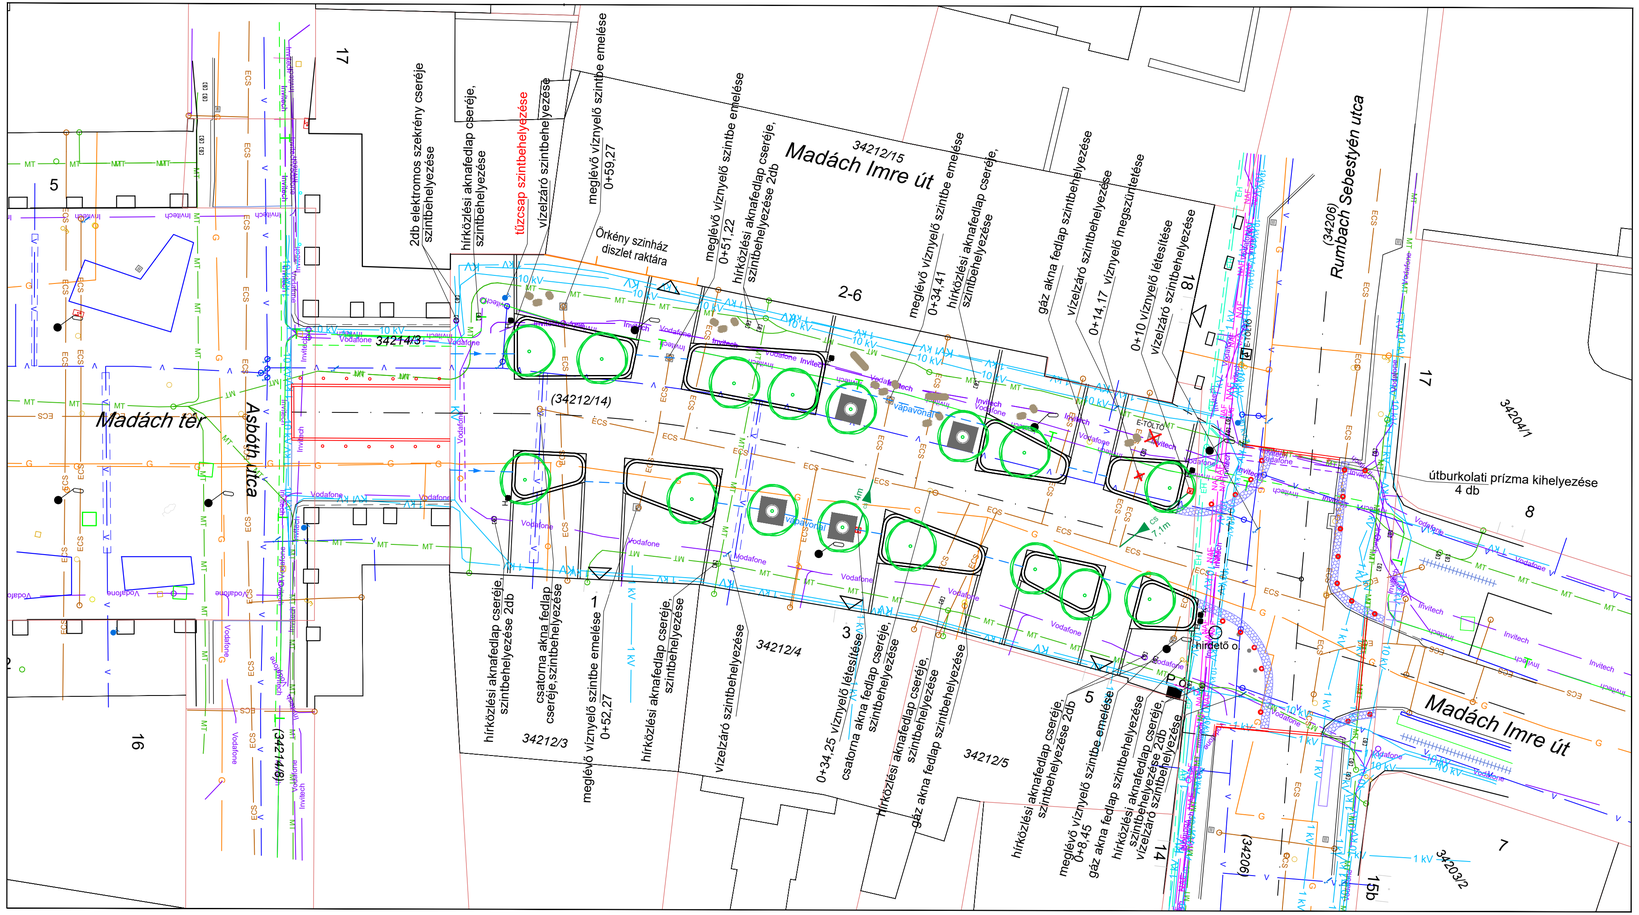

JELMAGYARÁZAT:

Meglévő	Tervezett	
		Telekhatár
		Kiemelt szegély
		Süllyesztett szegély
		Vápavonal
		Lombos fa
		Zöldfelület
		Parkolásgátló oszlop (bontandó/tervezett)
		Bejárat
	K H	Hulladékgyűjtő
Közművek		
ECS		Egyesített szennyvíz és csapadék csatorna
V		Vízvezeték
G		MVM gázvezeték
		MVM gázvezeték védőcső
		BDK közvilágítási földkábel
1 kV		ELMŰ KIF földkábel /biztonsági övezet
10 kV		ELMŰ KÖF földkábel /biztonsági övezet
NAF		ELMŰ NAF földkábel /biztonsági övezet
MT	MT	Magyar Telekom alépítmény
EH		ELMŰ hírközlés
		Antenna Hungária hírközlés/biztonsági övezet
Invitech		Invitel alépítmény
Vodafone		Vodafon alépítmény
		Vízvelő

File neve:HELYSZINRAJZ 25-06-27.dwg

PROURBE
KORLÁTOLT FELELŐSSÉGŰ TÁRSASÁG
1026. BUDAPEST GÁRDONYI G. U. 32. TEL: 20-432-1110
www.prourbekft.hu

Megbízó:
Budapest Főváros VII. kerület Erzsébetváros Önkormányzata

Munkaszám:	Rajzszám:	Dátum:	Méretarány:
5/25.	6.	2025.06.27.	1:250

A munka megnevezése:
Budapest VII. ker. Madách Imre út (hrsz.:34212/14).
Madách Imre tér - Rumbach S. u. közé eső szakaszának zöldfelület- és közlekedés-fejlesztési közterület megújítása.
Közterület alakítási terv

Munkarész:
Közműhálózati helyszínrajz

Tervező:	Szakági Tervező:	Ellenőr:	Ügyvezető ig.:
Imecs Anikó 01-1018	Korádi Gábor K1 01-5031	Szálka Miklós 01-1012	Kónczey Gábor 13-1025