

Homlokzat felújítási terv

1077 Budapest, Csányi utca 10 (hrs.: 34113)

Megbízó
Budapest Főváros VII. Kerület Erzsébetvárosi Polgármesteri Hivatal
1076 Budapest, Garay u. 5.

Építész tervező
Ábrahám Tamás e.v. É-1 6469

Terv fajta
Tervezett állapot

Tervlap
Átnézeti alaprajz Földszint

Lépték 1:100
Dátum 2023. 03. 23.



KIS DIÓFA UTCA FELŐLI UDVAR

Kis Diófa utca feletti homlokzat

SZOMSZÉD ÉPÜLET

LAKÁSOK

LAKÁSOK

Belső udvar, ÉNy-i homlokzat

BELSŐ UDVAR

Belső udvar, DK-i homlokzat

LAKÁSOK


SZOMSZÉD ÉPÜLET

CSÁNYI UTCAI HOMLOKZAT

CSÁNYI UTCA

KIS DIÓFA UTCA FELŐLI UDVAR

Kis Diófa utca felőli homlokzat

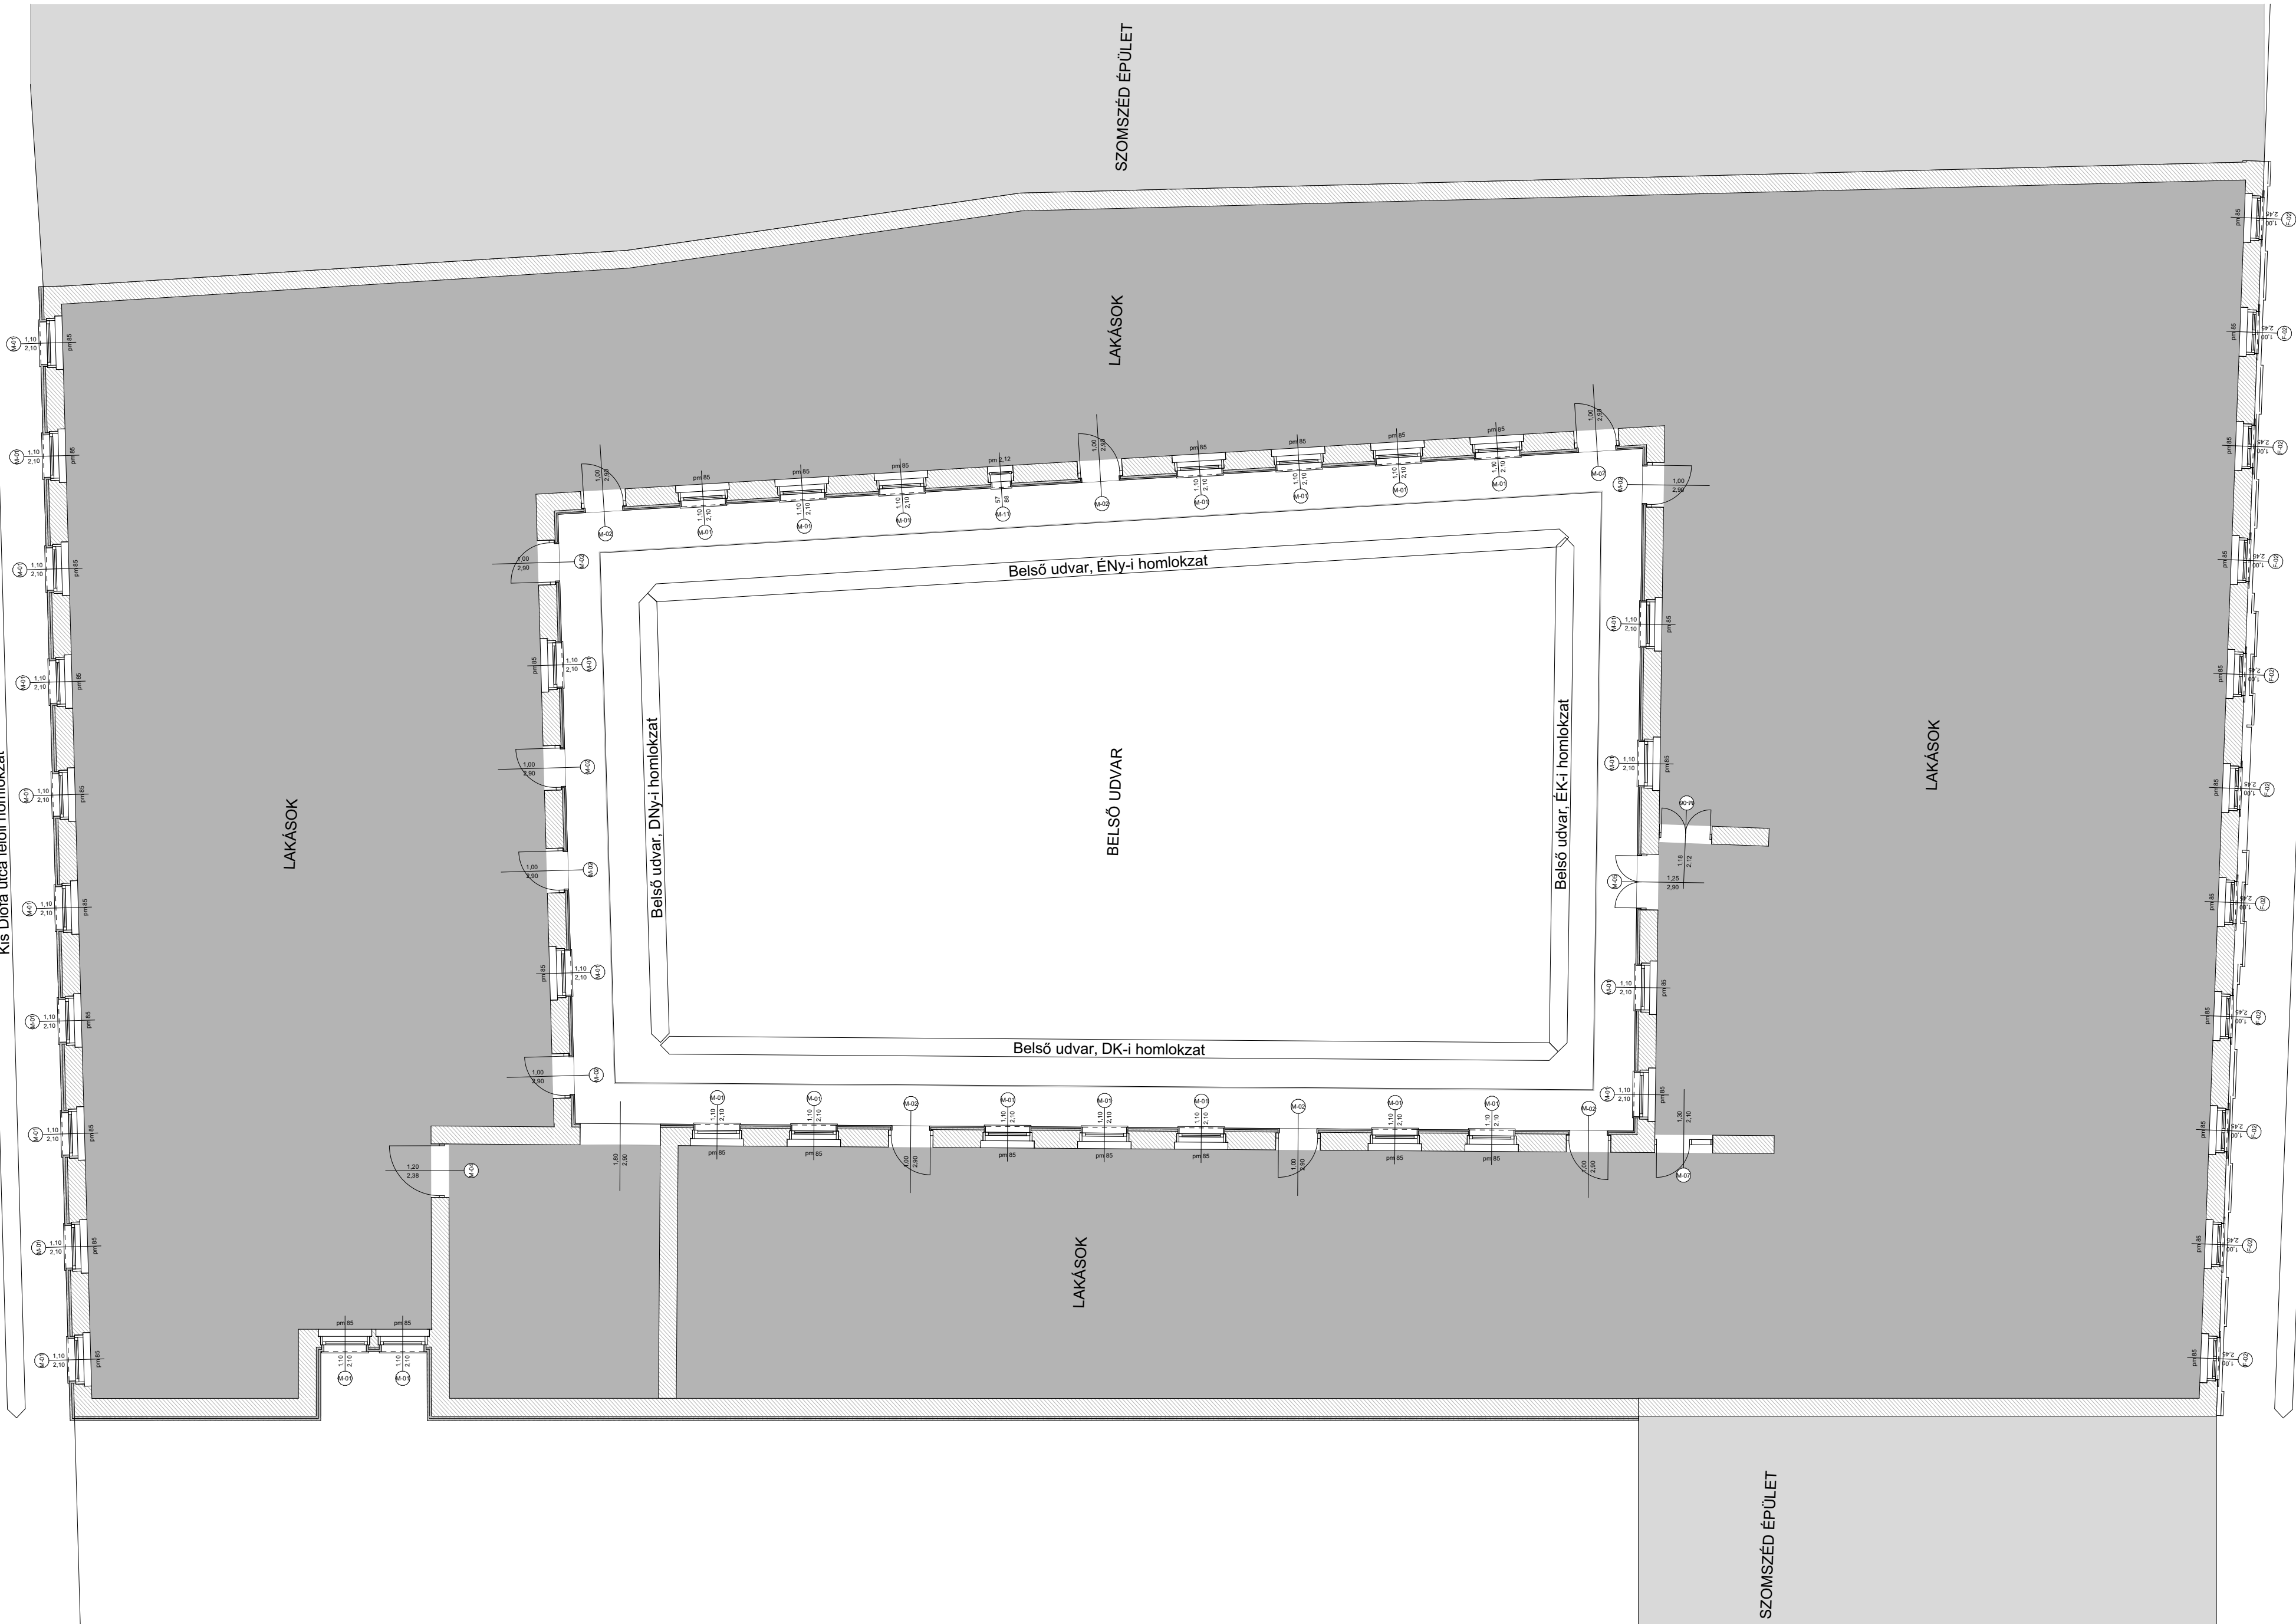


CSÁNYI UTCAI HOMLOKZAT


CSÁNYI UTCA

KIS DIÓFA UTCA FELŐLI UDVAR

Kis Diófa utca felőli homlokzat

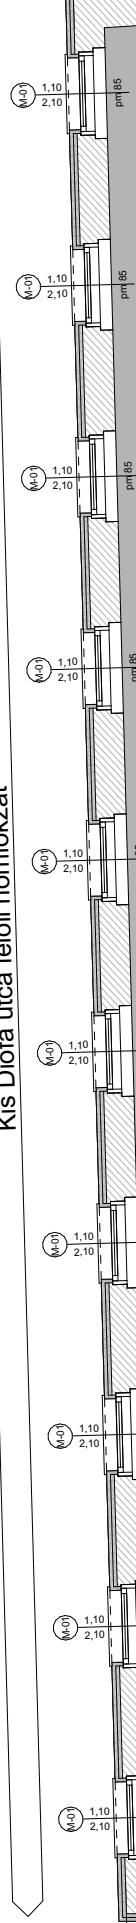

LAKÁSOK

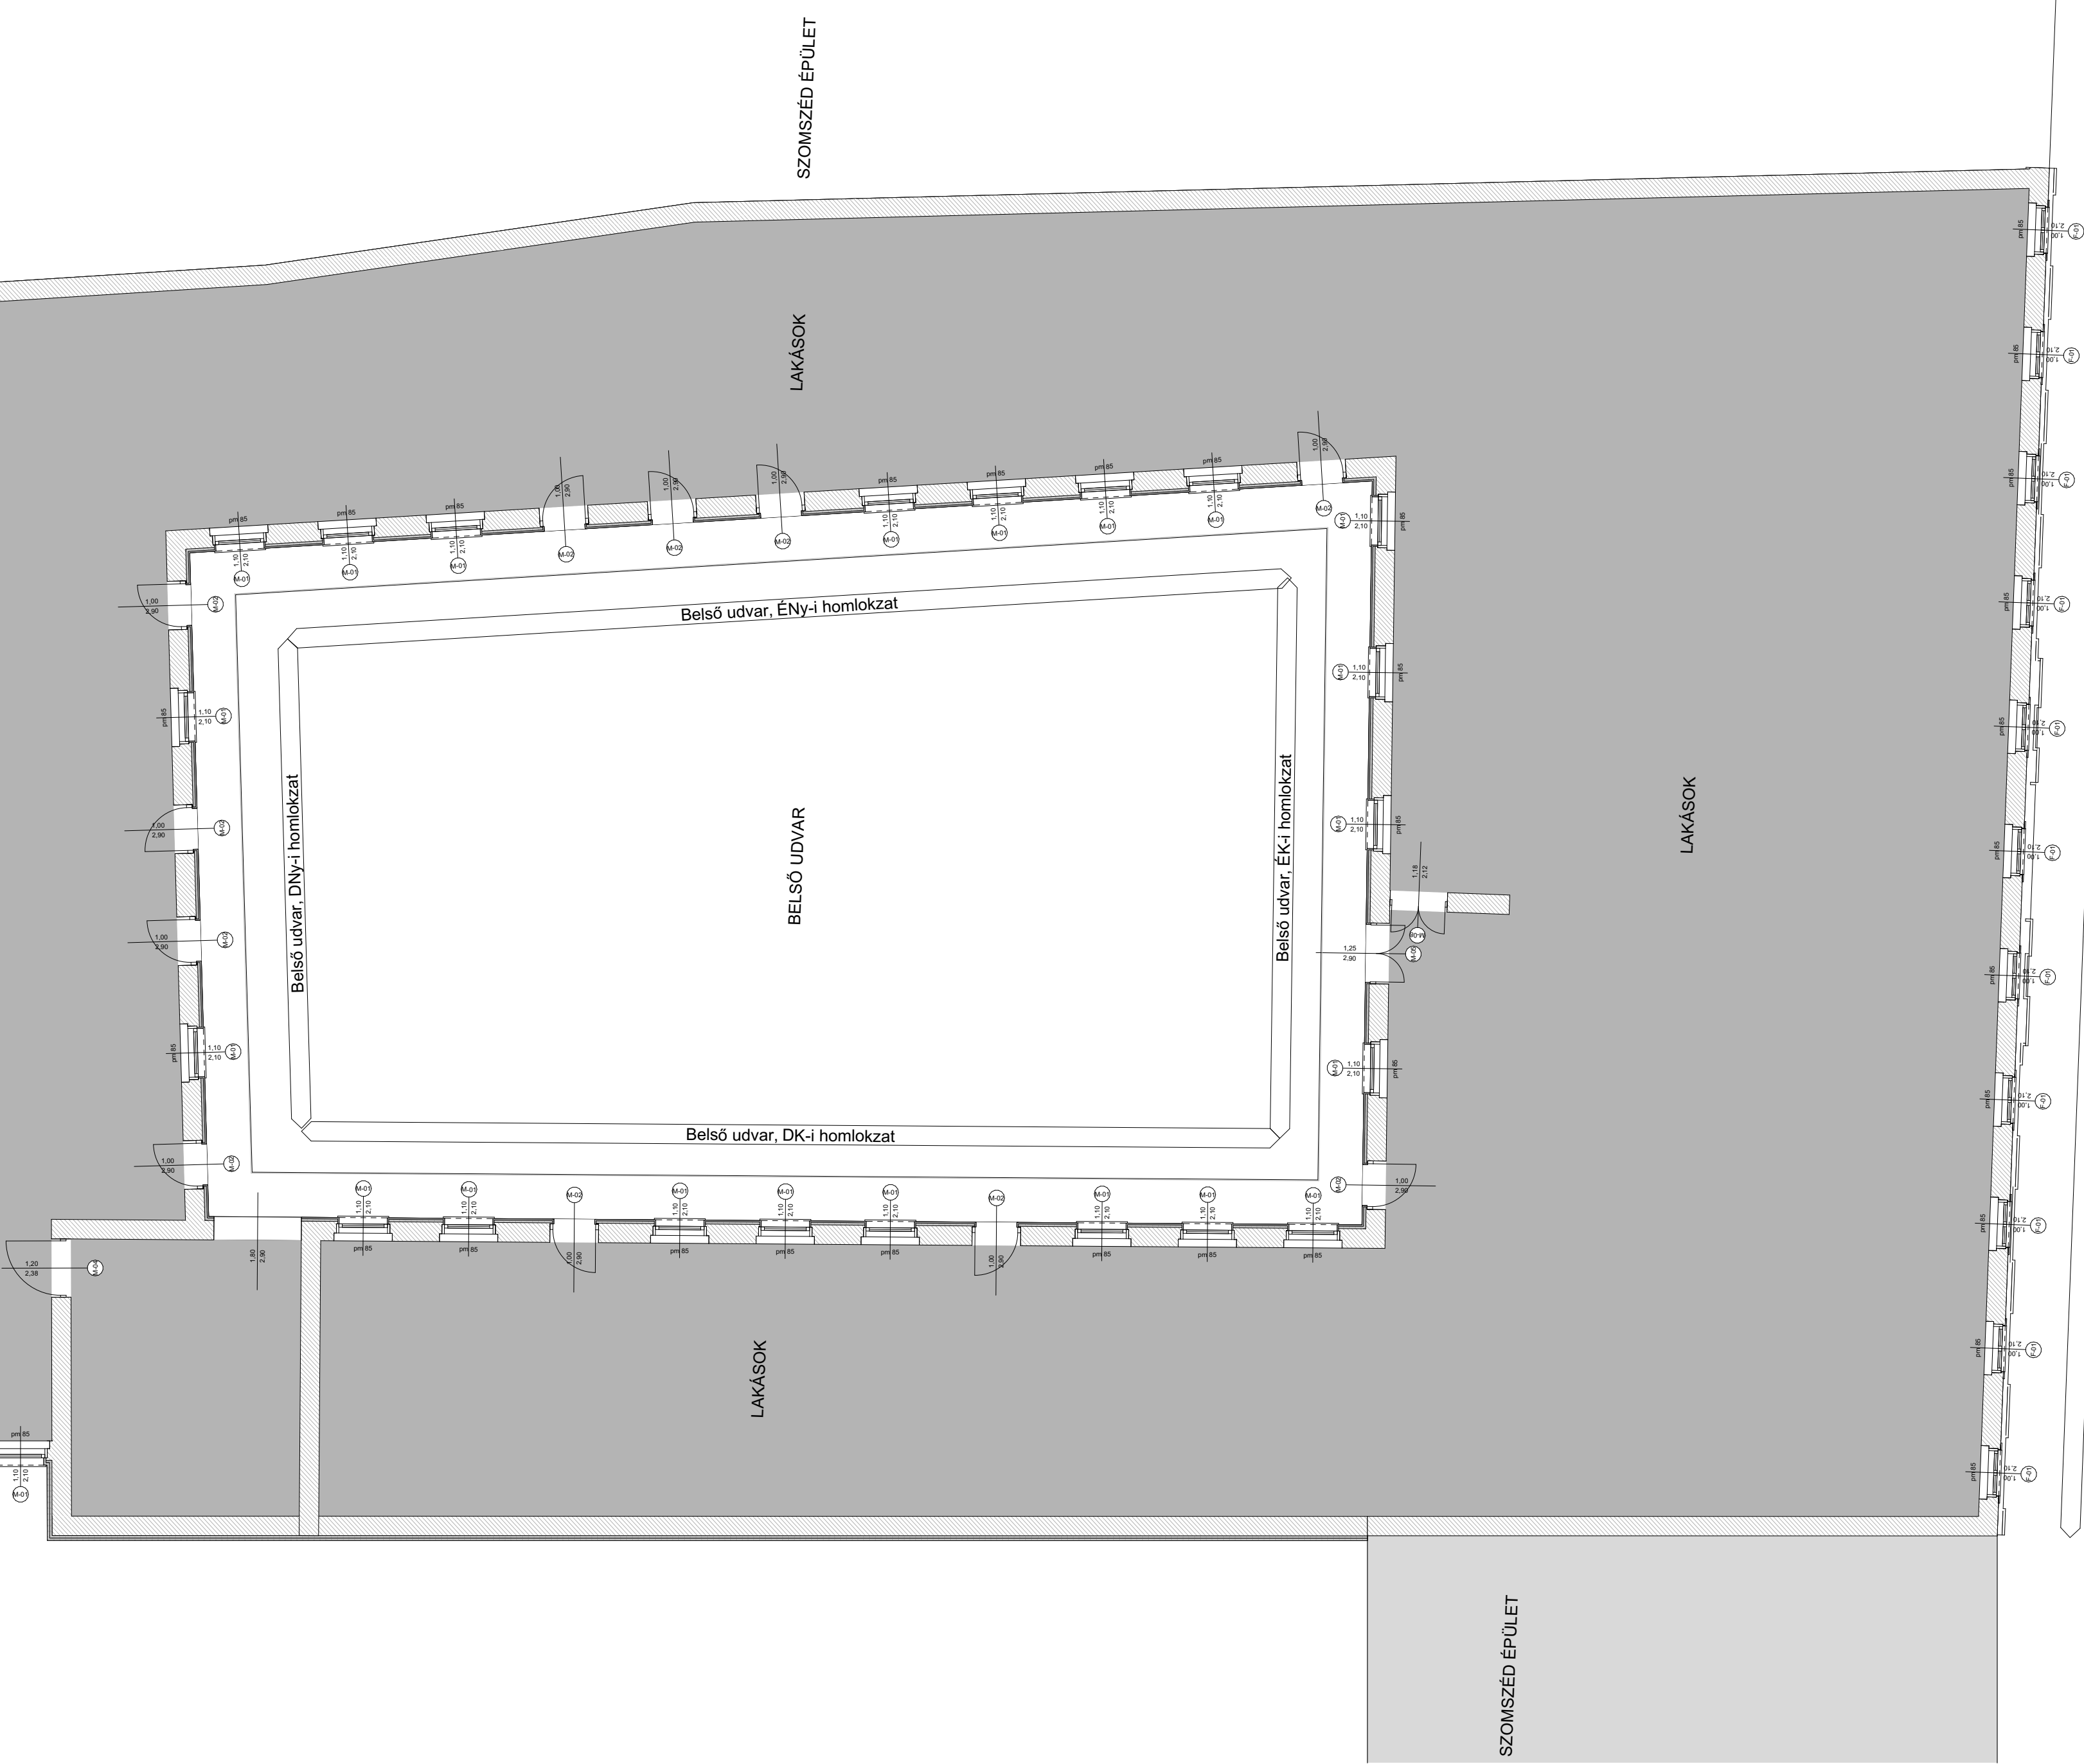

CSÁNYI UTCAI HOMLOKZAT

CSÁNYI UTCA

tagozat: szín: Baumint Life 0018 struktúra: K3

általános helyen:
szín: Baumint Life 0573
struktúra: K3

nyílászáró:
RAL 6000 patinazöld

tagozat: szín: Baumint Life 0018 struktúra: K3

általános helyen:
szín: Baumint Life 0573
struktúra: K3

tagozat: szín: Baumint Life 0018 struktúra: K3

nyílászáró:
RAL 6000 patinazöld

fém szerkezetek:
RAL 7016 antracit

lábazat:
szín: Baumint Life 0014
struktúra: K3

zászlórúd

emléktábla

hárszám

közvilágítás

Homlokzat

2. emeleti
alaprész

1. emeleti
alaprész

földszinti
alaprész

Homlokzat felújítási terv

1077 Budapest, Csányi utca 10 (hrsz.: 34113)

Megbízó

Budapest Főváros VII. Kerület Erzsébetvárosi Polgármesteri Hivatal
1076 Budapest, Garay u. 5.

Építész tervező

Ábrahám Tamás e.v. E-1 6469

Terv fajta

Tervezett állapot

Tervlap

Csányi utcai homlokzat, alaprajzok

Lépték


1:50

Dátum

2023. 03. 23.



Homlokzat

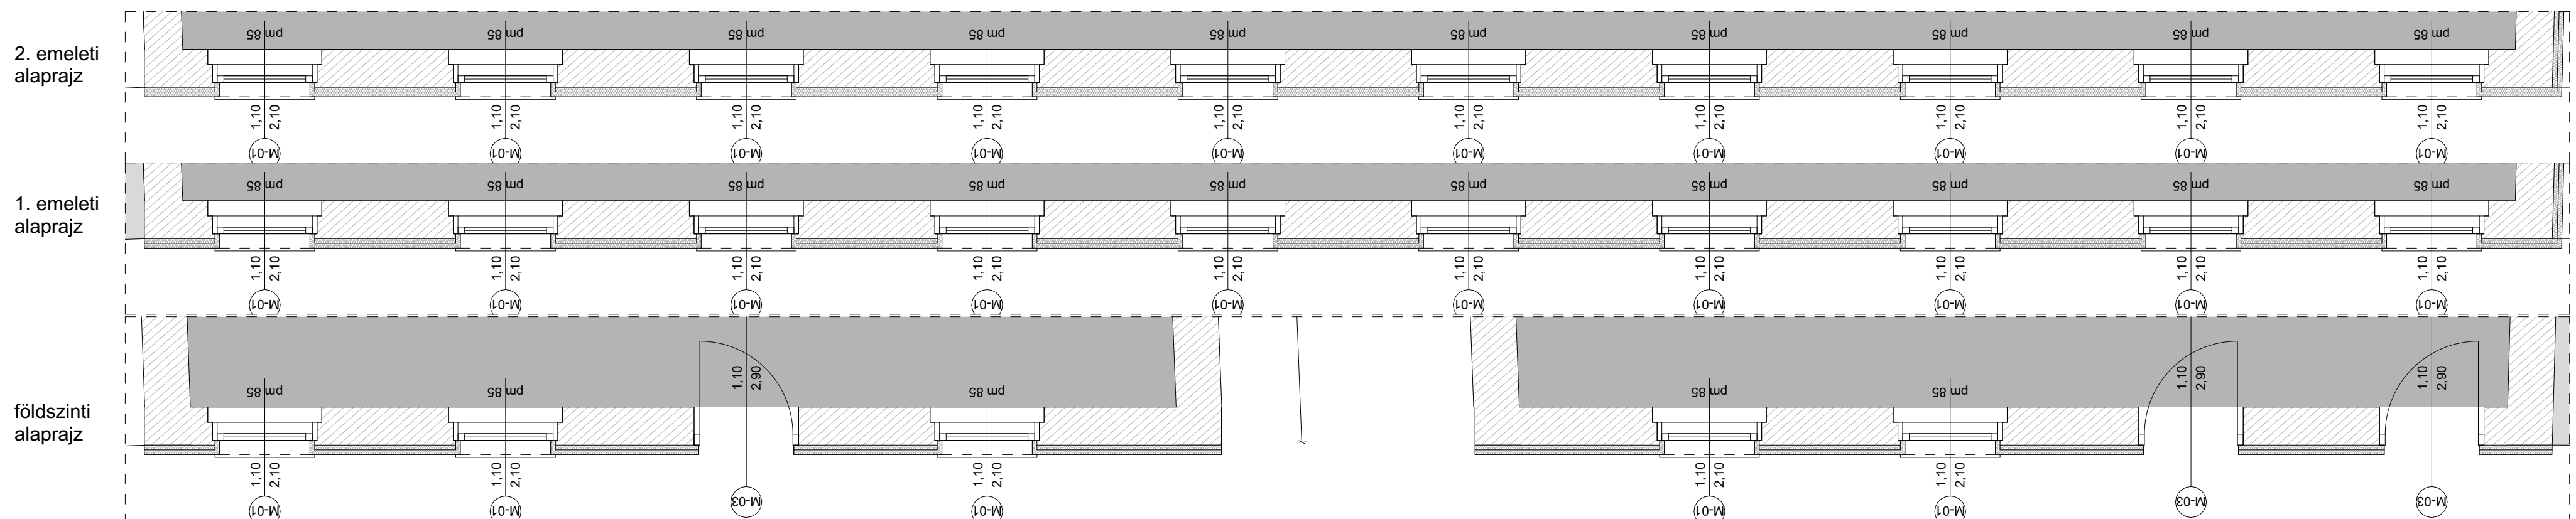

Homlokzat felújítási terv

1077 Budapest, Csányi utca 10 (hrsz.: 34113)

Megbízó

Budapest Főváros VII. Kerület Erzsébetvárosi Polgármesteri Hivatal
1076 Budapest, Garay u. 5.

Építész tervező

Ábrahám Tamás e.v. É-1 6469

from 10

Terv fajta


Tervezett állapot

Tervlap

Kis Diófa utca felőli homlokzat, alaprajzok

Lépték 1:50

Dátum 2023. 03. 23.

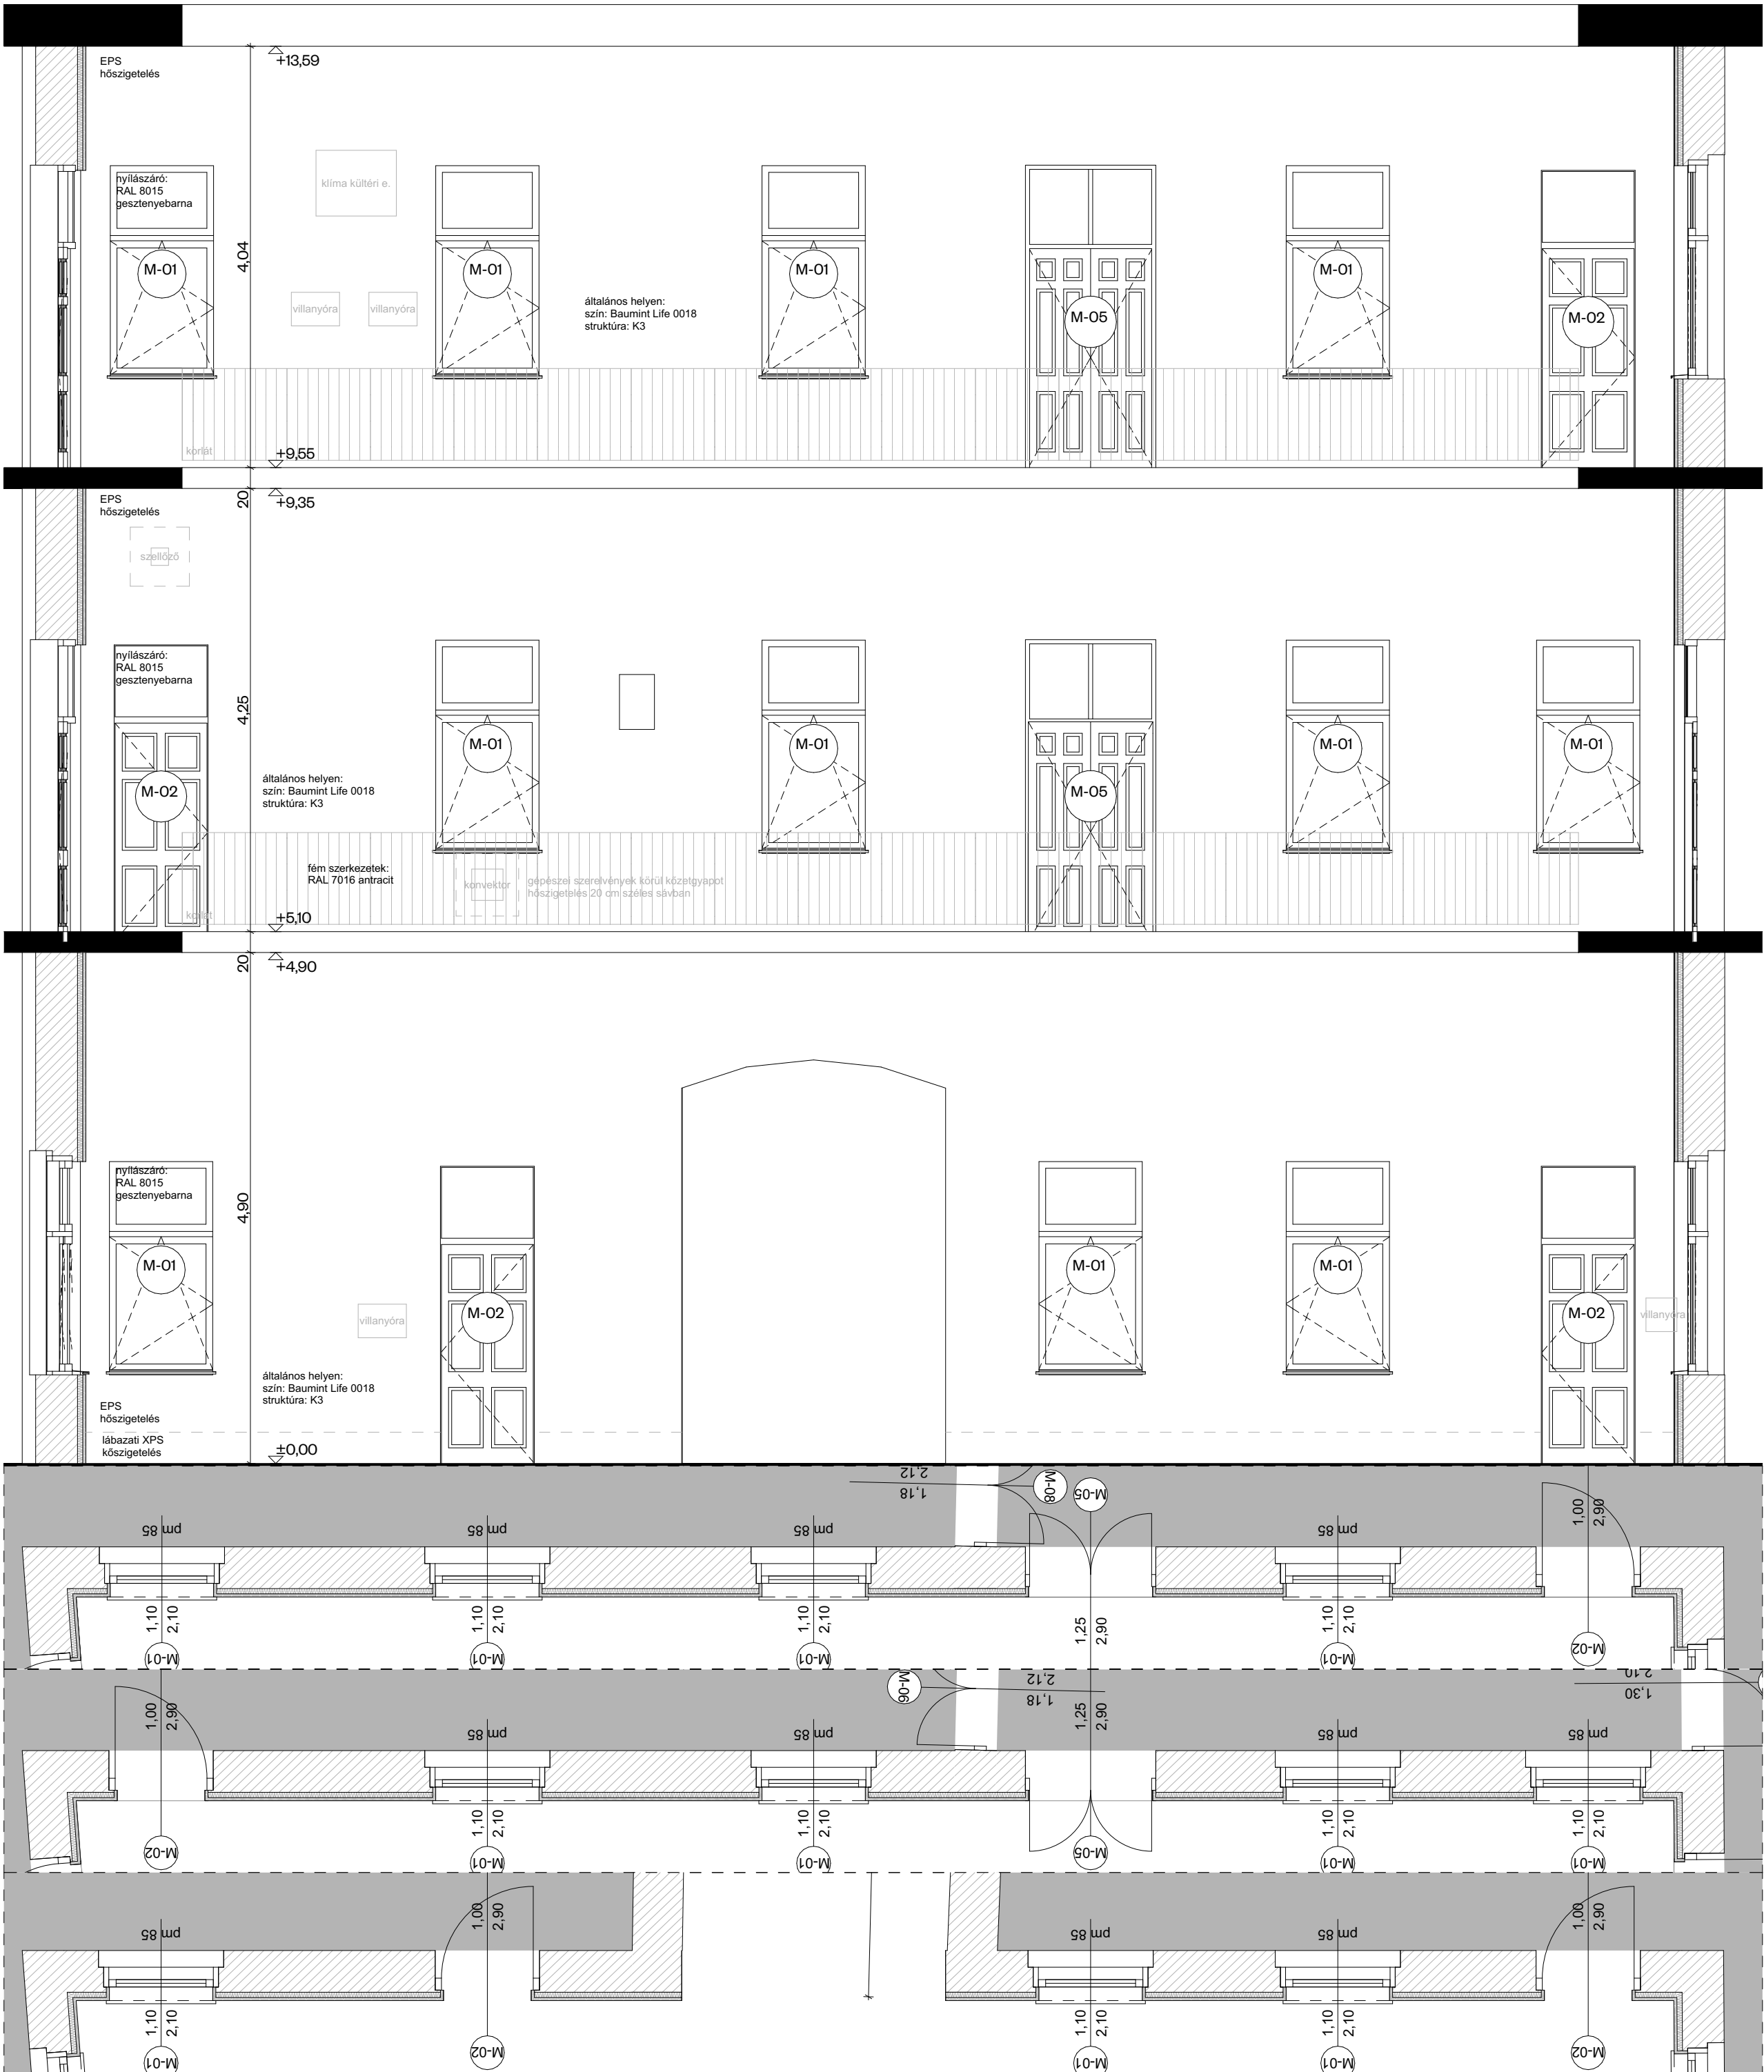


Homlokzat

2. emeleti alaprajz

1. emeleti alaprajz

földszinti alaprajz



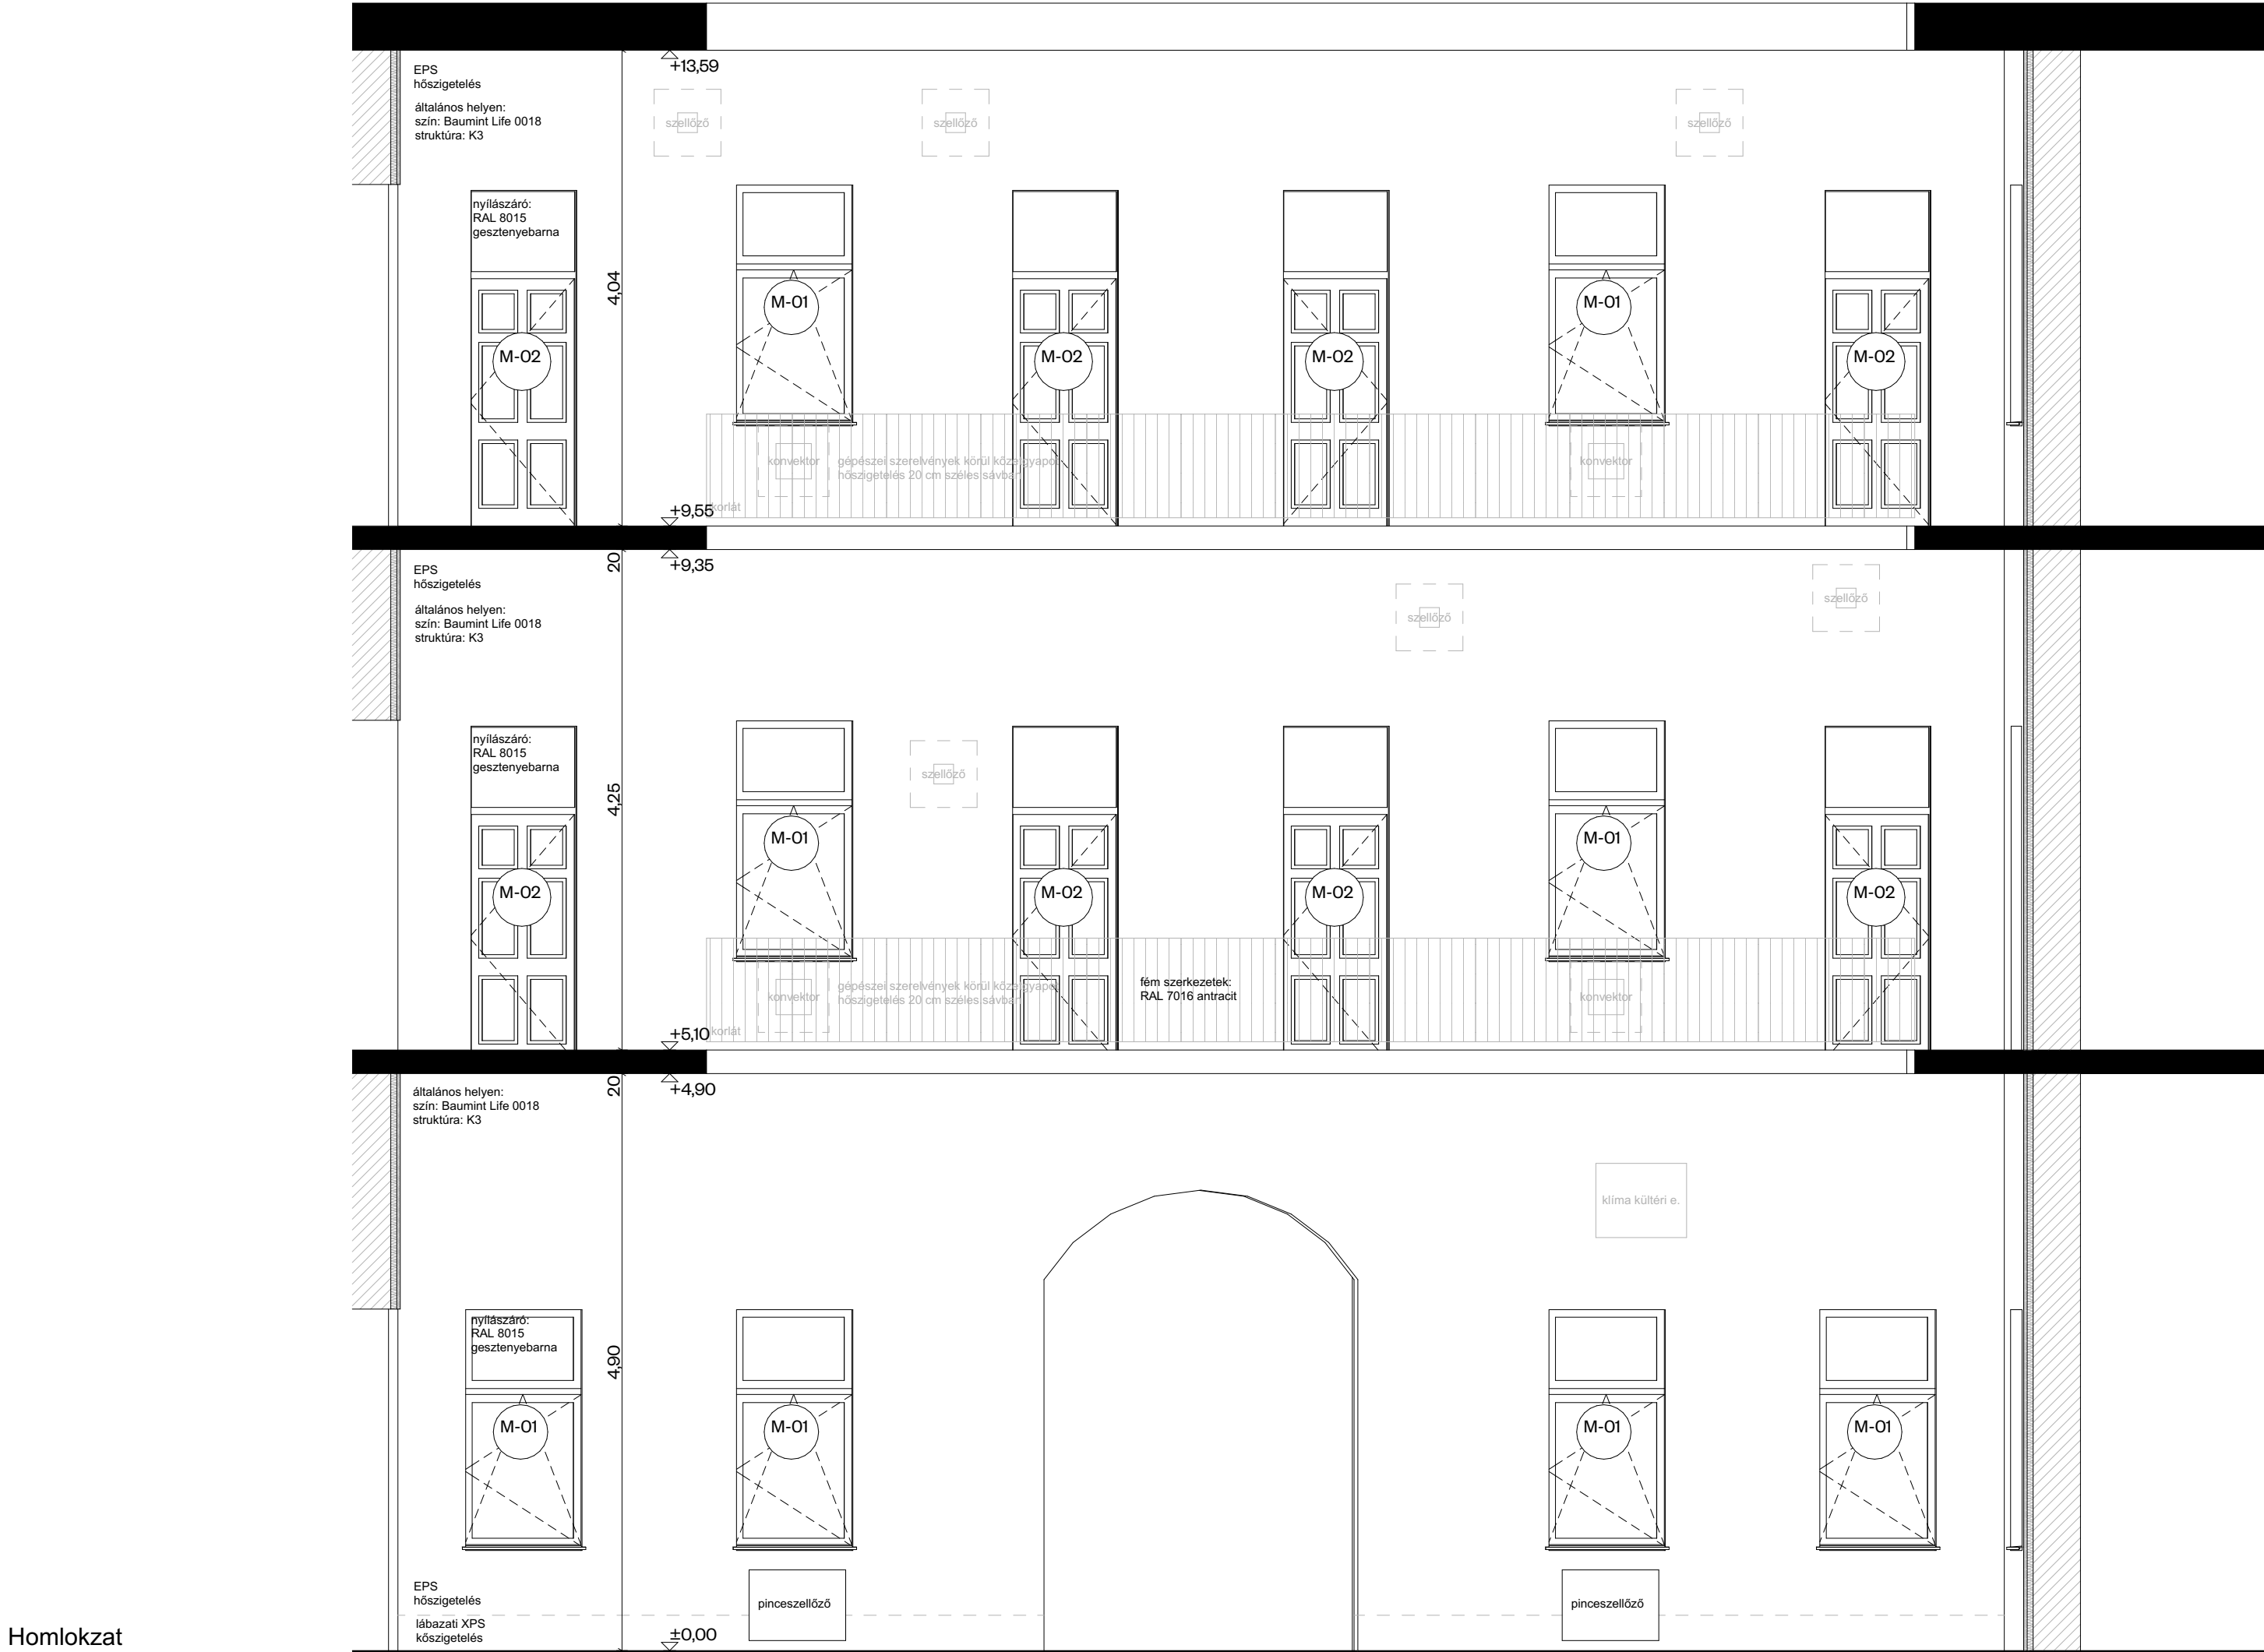

Homlokzat

2. emeleti alaprajz

1. emeleti alaprajz

földszinti alaprajz

Homlokzat felújítási terv

1077 Budapest, Csányi utca 10 (hrsz.: 34113)


Megbízó
Budapest Főváros VII. Kerület Erzsébetvárosi Polgármesteri Hivatal
1076 Budapest, Garay u. 5.

Építész tervező
Ábrahám Tamás e.v. É-1 6469


Terv fajta
Tervezett állapot

Tervlap
Belső udvar, DNy-i homlokzat, alaprajzok





Lépték 1:50
Dátum 2023. 03. 23.

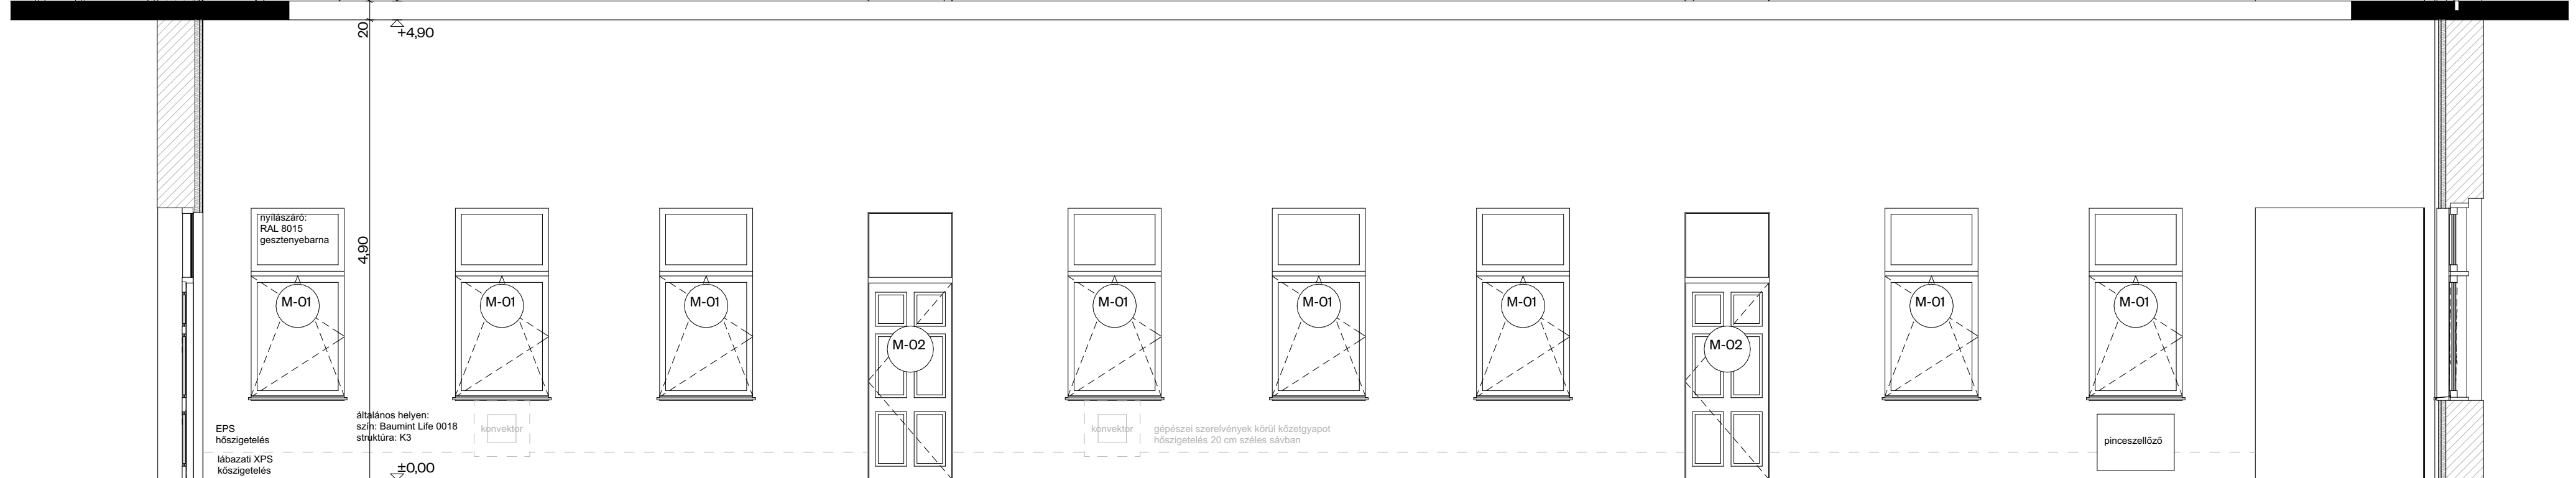


földszinti
alaprajz

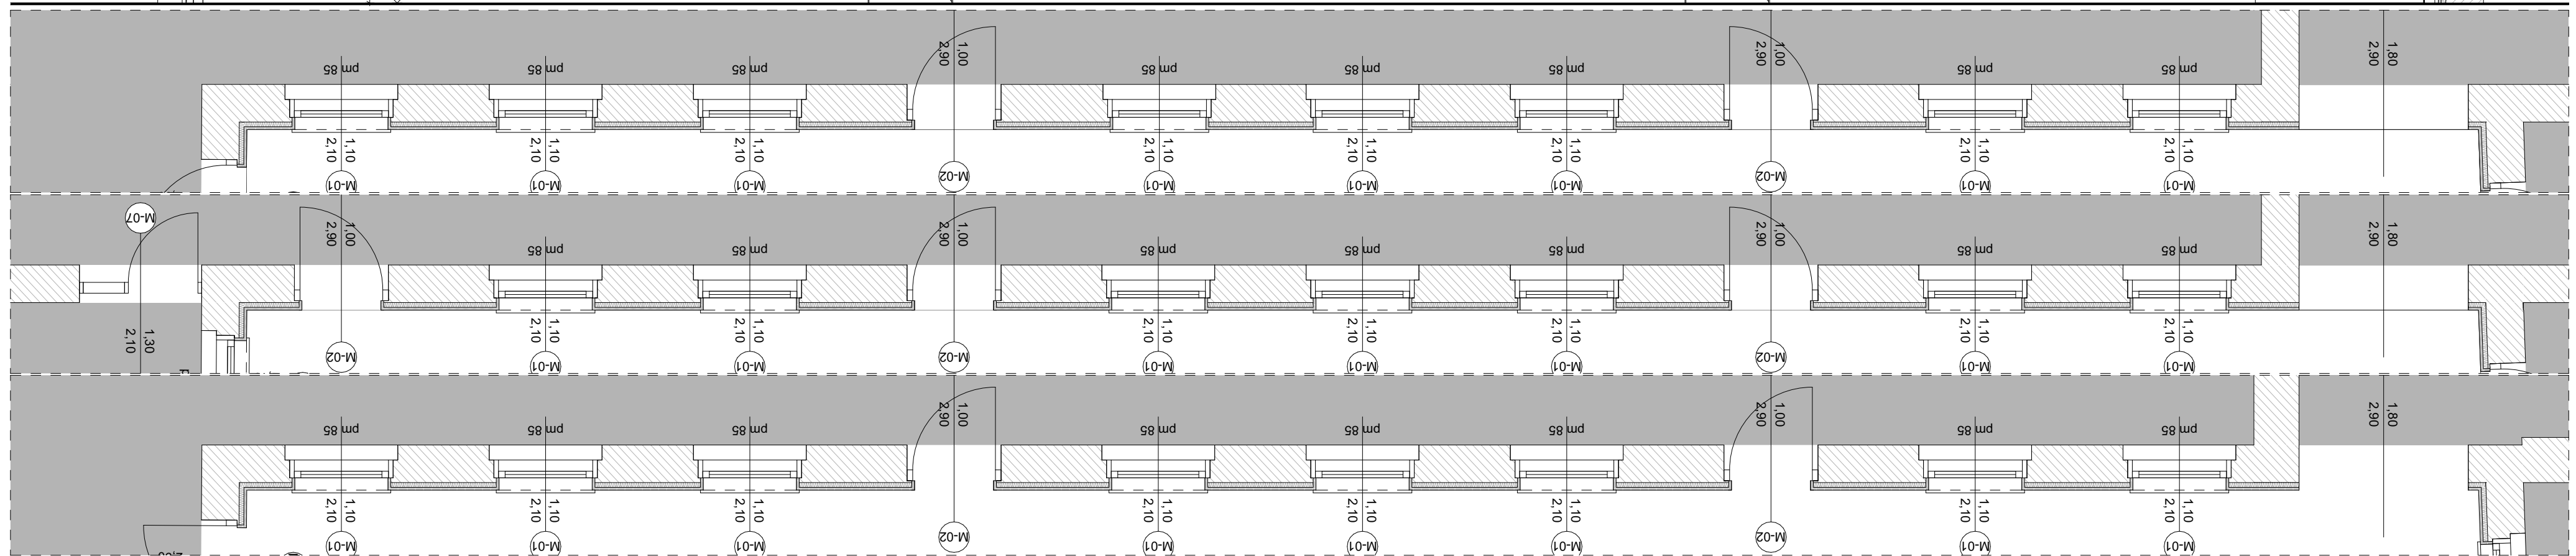

Homlokzat felújítási terv	Megbízó	Építész tervező	Terv fajta	Tervlap	Lépték	1:50
1077 Budapest, Csányi utca 10 (hrsz.: 34113)	Budapest Főváros VII. Kerület Erzsébetvárosi Polgármesteri Hivatal 1076 Budapest, Garay u. 5.	Ábrahám Tamás <i>e.v.</i> É-1 6469	Tervezett állapot	Belső udvar, DK-i homlokzat, alaprajzok	Dátum	2023. 03. 23.

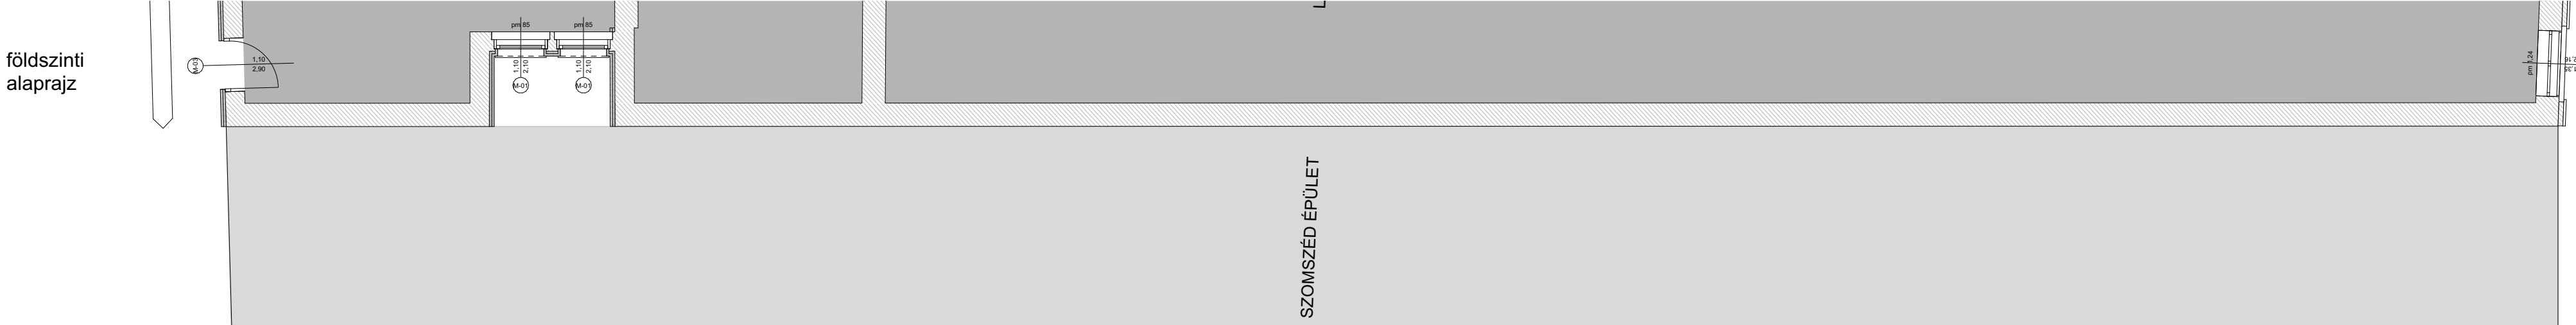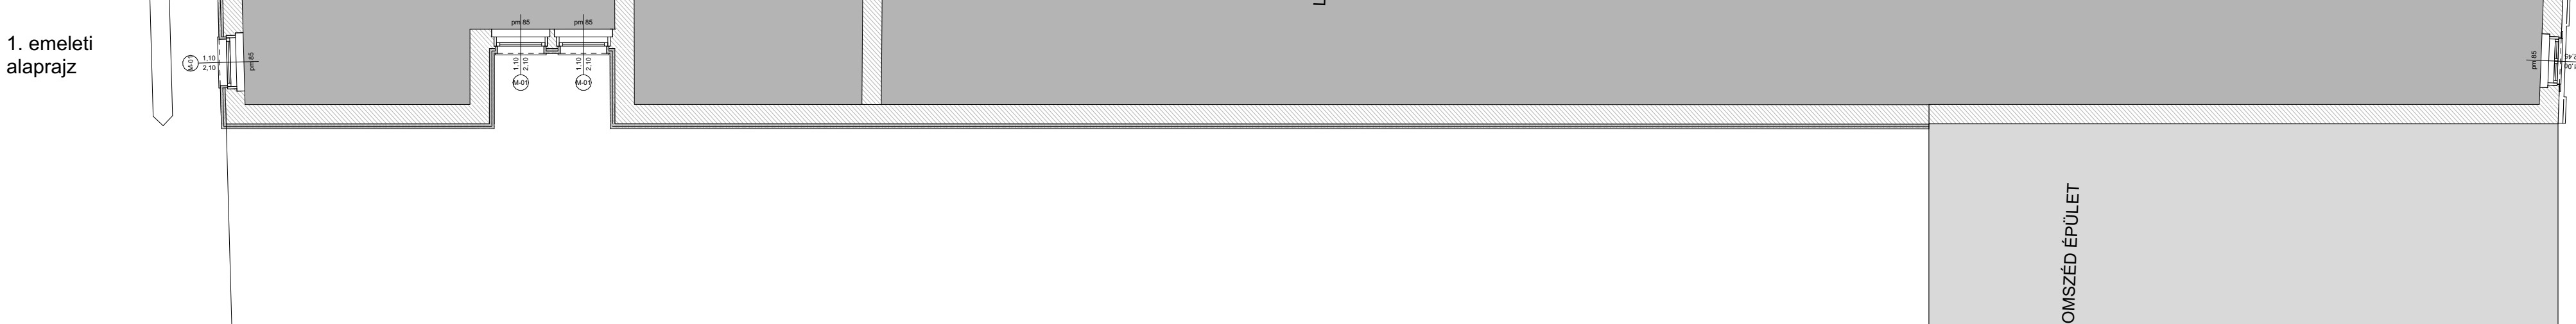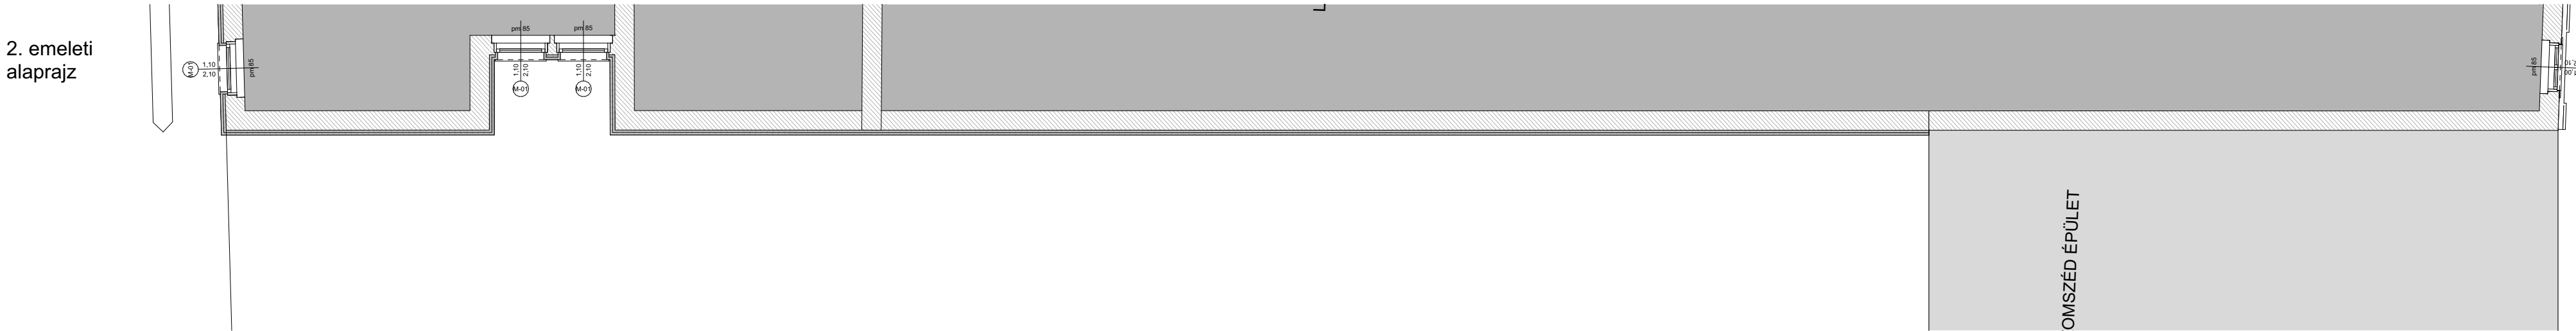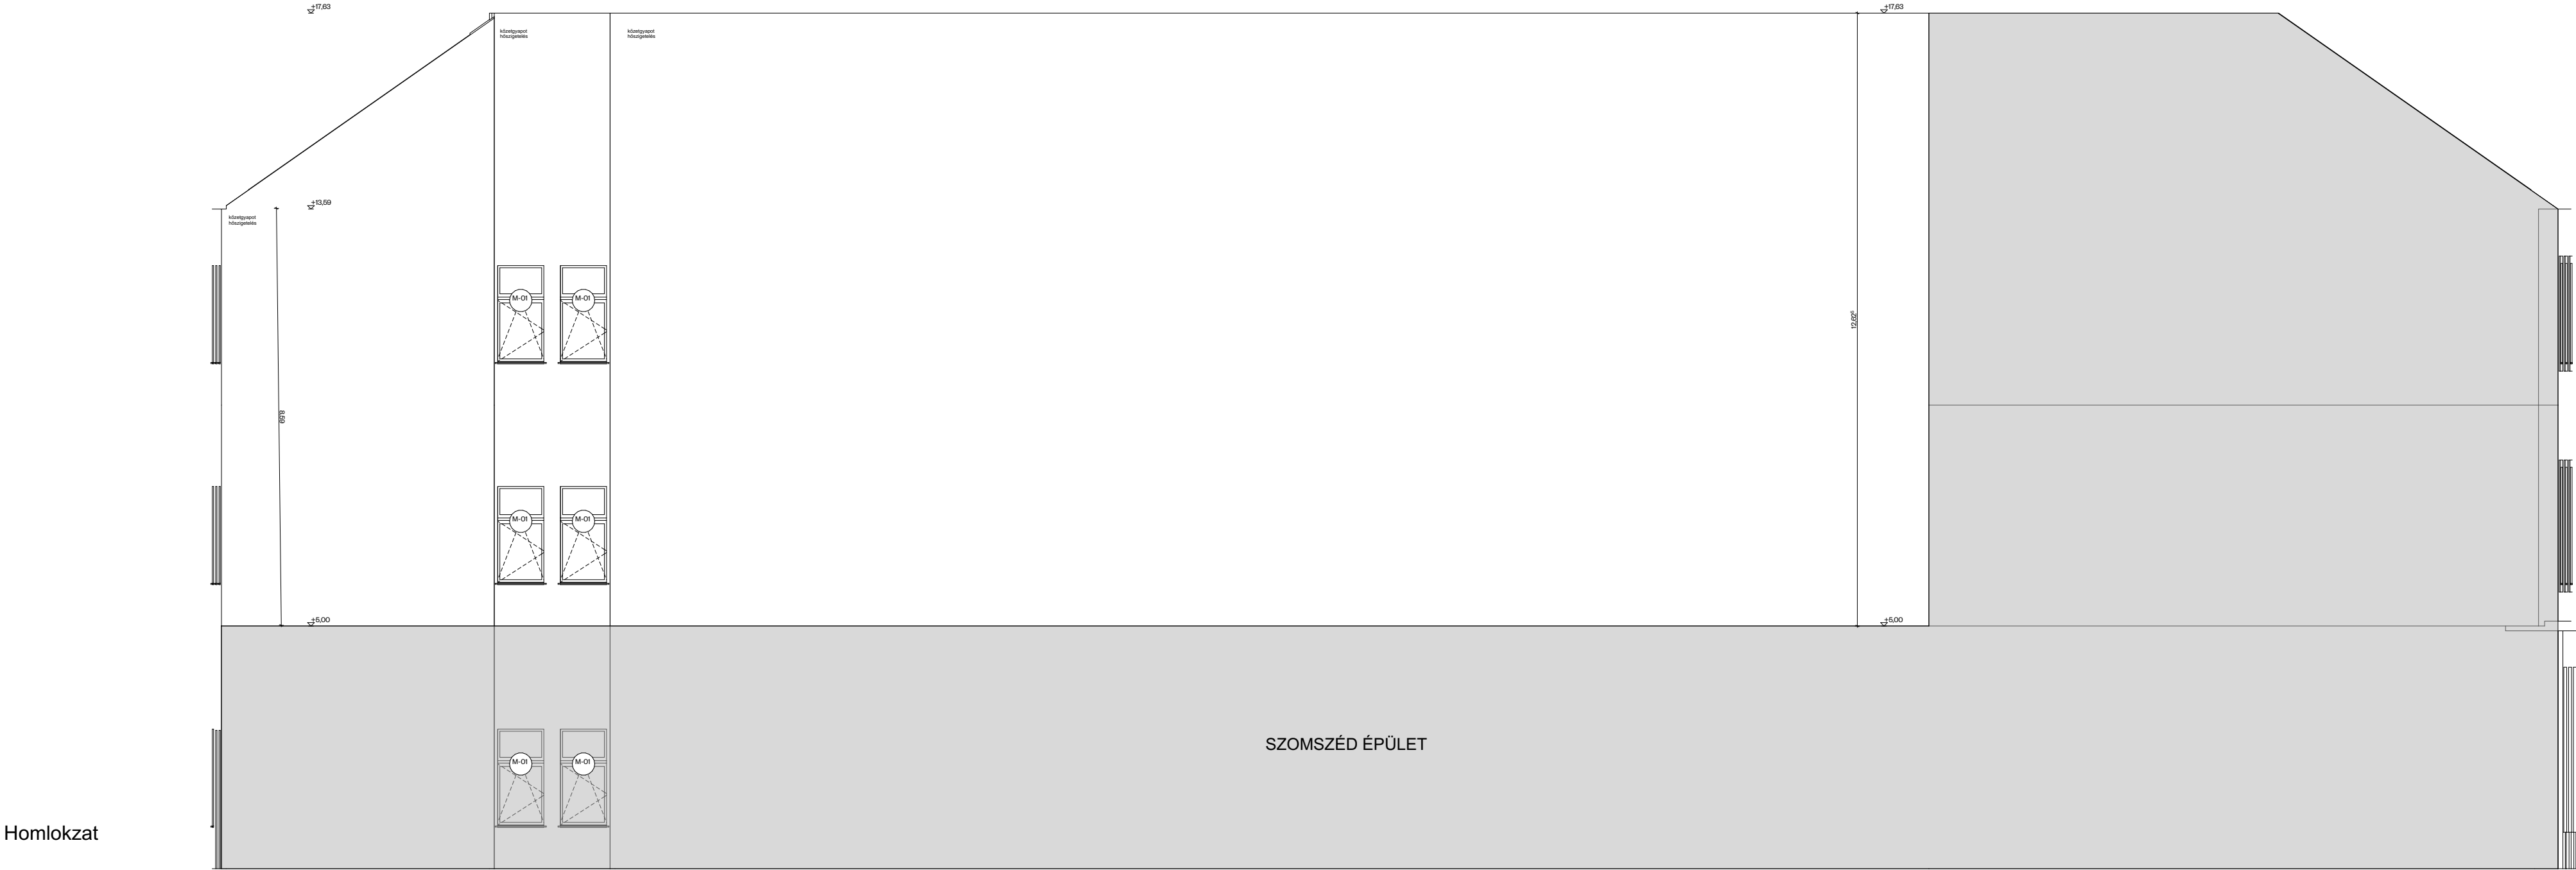

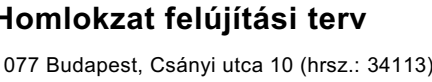

Megbízó
Budapest Főváros VII. Kerület Erzsébetvárosi Polgármesteri Hivatal
1076 Budapest, Garay u. 5.

Építész tervező
Ábrahám Tamás e.v. É-1 6469

Terv fajta

Tervezett állapot

Tervlap

Csányi utcai homlokzat, színezési terv

Lépték 1:50

Dátum 2023. 03. 23

LÉTESÍTMÉNY: 1077 Budapest, Csányi utca 10 (hrsz.: 34113)	MEGRENDELŐ: Budapest Főváros VII. Kerület Erzsébetvárosi Polgármesteri Hivatal 1076 Budapest, Garay u. 5.	TERVEZŐ: Ábrahám Tamás e.v. É-1 6469
TERV: színezési terv		Dátum 2023. 03. 23.

VAKOLAT:

általános helyen:
szín: Baumint Life 0573
struktúra: K3

tagozat: szín: Baumint
Life 0018 struktúra: K3

lábazat:
szín: Baumint Life 0014
struktúra: K3

NYÍLÁSZÁRÓ:

RAL: 6000 patinazöld

FÉM SZERKEZETEK:

RAL:7016 antracit



utcai homlokzat színezési terve