

KIS DIÓFA UTCA FELŐLI UDVAR

Kis Diófa utca feletti homlokzat

SZOMSZÉD ÉPÜLET

BELSŐ UDVAR

LAKÁSOK

LAKÁSOK

LAKÁSOK

CSÁNYI UTCAI HOMLOKZAT

CSÁNYI UTCA

SZOMSZÉD ÉPÜLET

KIS DIÓFA UTCA FELŐLI UDVAR

Kis Diófa utca felőli homlokzat

LAKÁSOK

LAKÁSOK

BELSŐ UDVAR

LAKÁSOK

LAKÁSOK

CSÁNYI UTCAI HOMLOKZAT

CSÁNYI UTCA

SZOMSZÉD ÉPÜLET

SZOMSZÉD ÉPÜLET

Belső udvar, ÉNy-i homlokzat

Belső udvar, DNY-i homlokzat

Belső udvar, DK-i homlokzat

Belső udvar, ÉK-i homlokzat

KIS DIÓFA UTCA FELŐLI UDVAR

Kis Diófa utca feletti homlokzat

LAKÁSOK

LAKÁSOK

BELSŐ UDVAR

LAKÁSOK

SZOMSZÉD ÉPÜLET

SZOMSZÉD ÉPÜLET

LAKÁSOK

CSÁNYI UTCAI HOMLOKZAT

CSÁNYI UTCA

tagozat: szín: Baumint Life 0018 struktúra: K3

±13,59

1,09

±12,50

2,10

±10,40

8,49

2,10

±8,30

2,45

±5,85

76

±5,10

20

±4,90

1,40

±4,15

±3,50

4,90

2,16

±1,80

34

±0,00

általános helyen:
szín: Baumint Life 0573
struktúra: K3

nyílászáró:
RAL 6000 patinazöld

tagozat: szín: Baumint Life 0018 struktúra: K3
általános helyen:
szín: Baumint Life 0573
struktúra: K3

nyílászáró:
RAL 6000 patinazöld

fém szerkezetek:
RAL 7016 antracit

lábazat:
szín: Baumint Life 0014
struktúra: K3

könvektor

könvektor

könvektor

zásplórúd

könvektor

közvilágítás

zásplórúd

emléktábla

hárszám

Kapu

Fém

Fém

Homlokzat

2. emeleti
alaprajz

1. emeleti
alaprajz

földszinti
alaprajz

Homlokzat felújítási terv

1077 Budapest, Csányi utca 10 (hrsz.: 34113)

Megbízó

Budapest Főváros VII. Kerület Erzsébetvárosi Polgármesteri Hivatal
1076 Budapest, Garay u. 5.

Építész tervező

Ábrahám Tamás e.v. E-1 6469

Terv fajta

Felmérési terv

Tervlap

Csányi utcai homlokzat, alaprajzok

Lépték


1:50

Dátum

2023. 03. 23.



Homlokzat

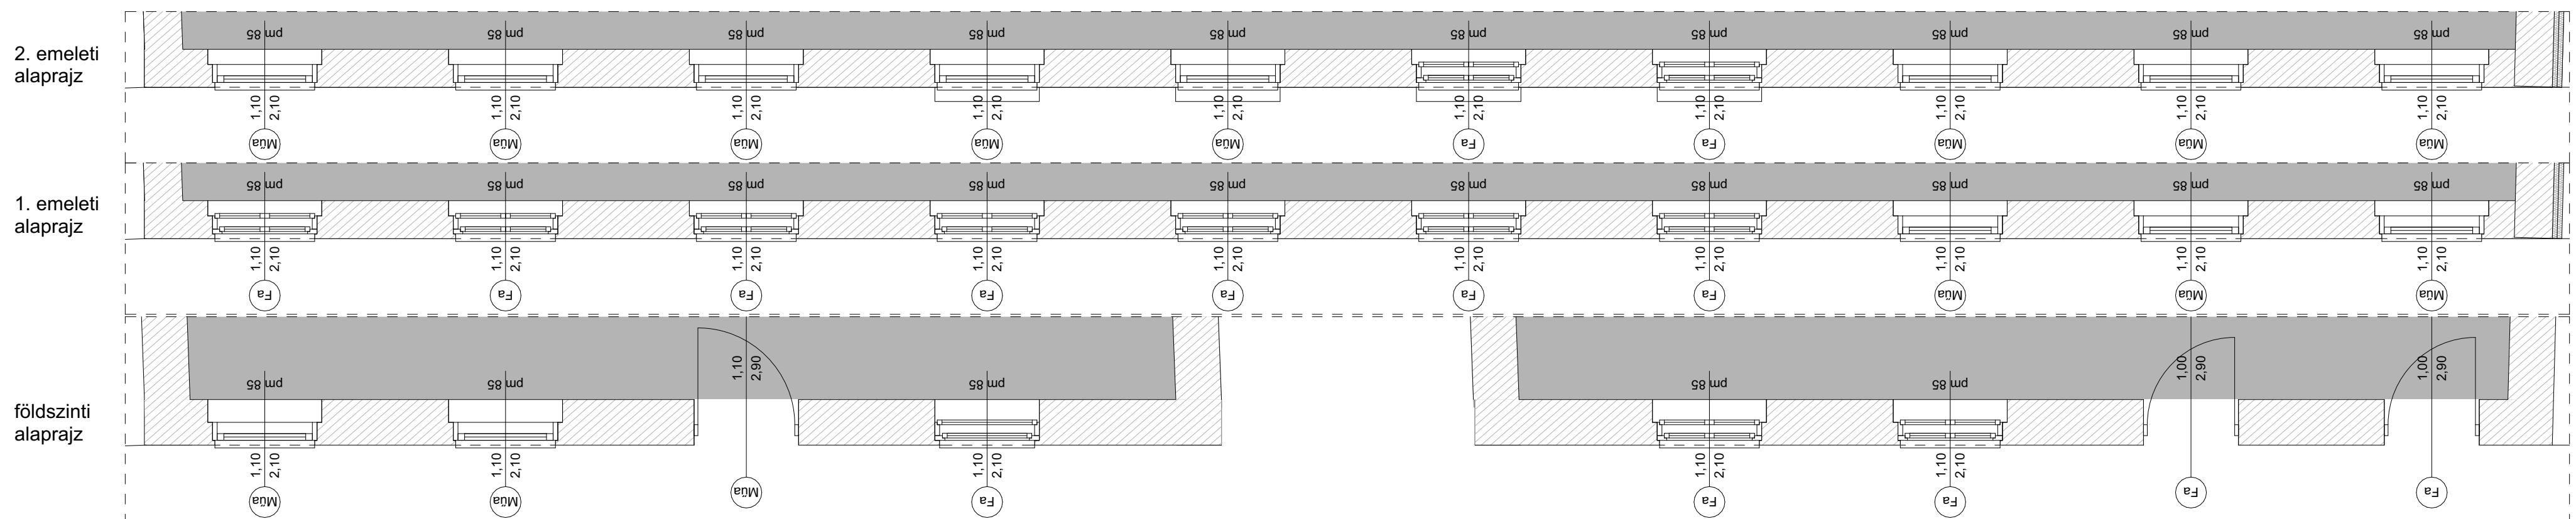

Homlokzat felújítási terv

1077 Budapest, Csányi utca 10 (hrsz.: 34113)

Megbízó
Budapest Főváros VII. Kerület Erzsébetvárosi Polgármesteri Hivatal
1076 Budapest, Garay u. 5.


Építész tervező
Ábrahám Tamás e.v. É-1 6469

Terv fajta
Felmérési terv

Tervlap

Kis Diófa utca felőli homlokzat, alaprajzok

Lépték	1:50
Dátum	2023. 03. 23.

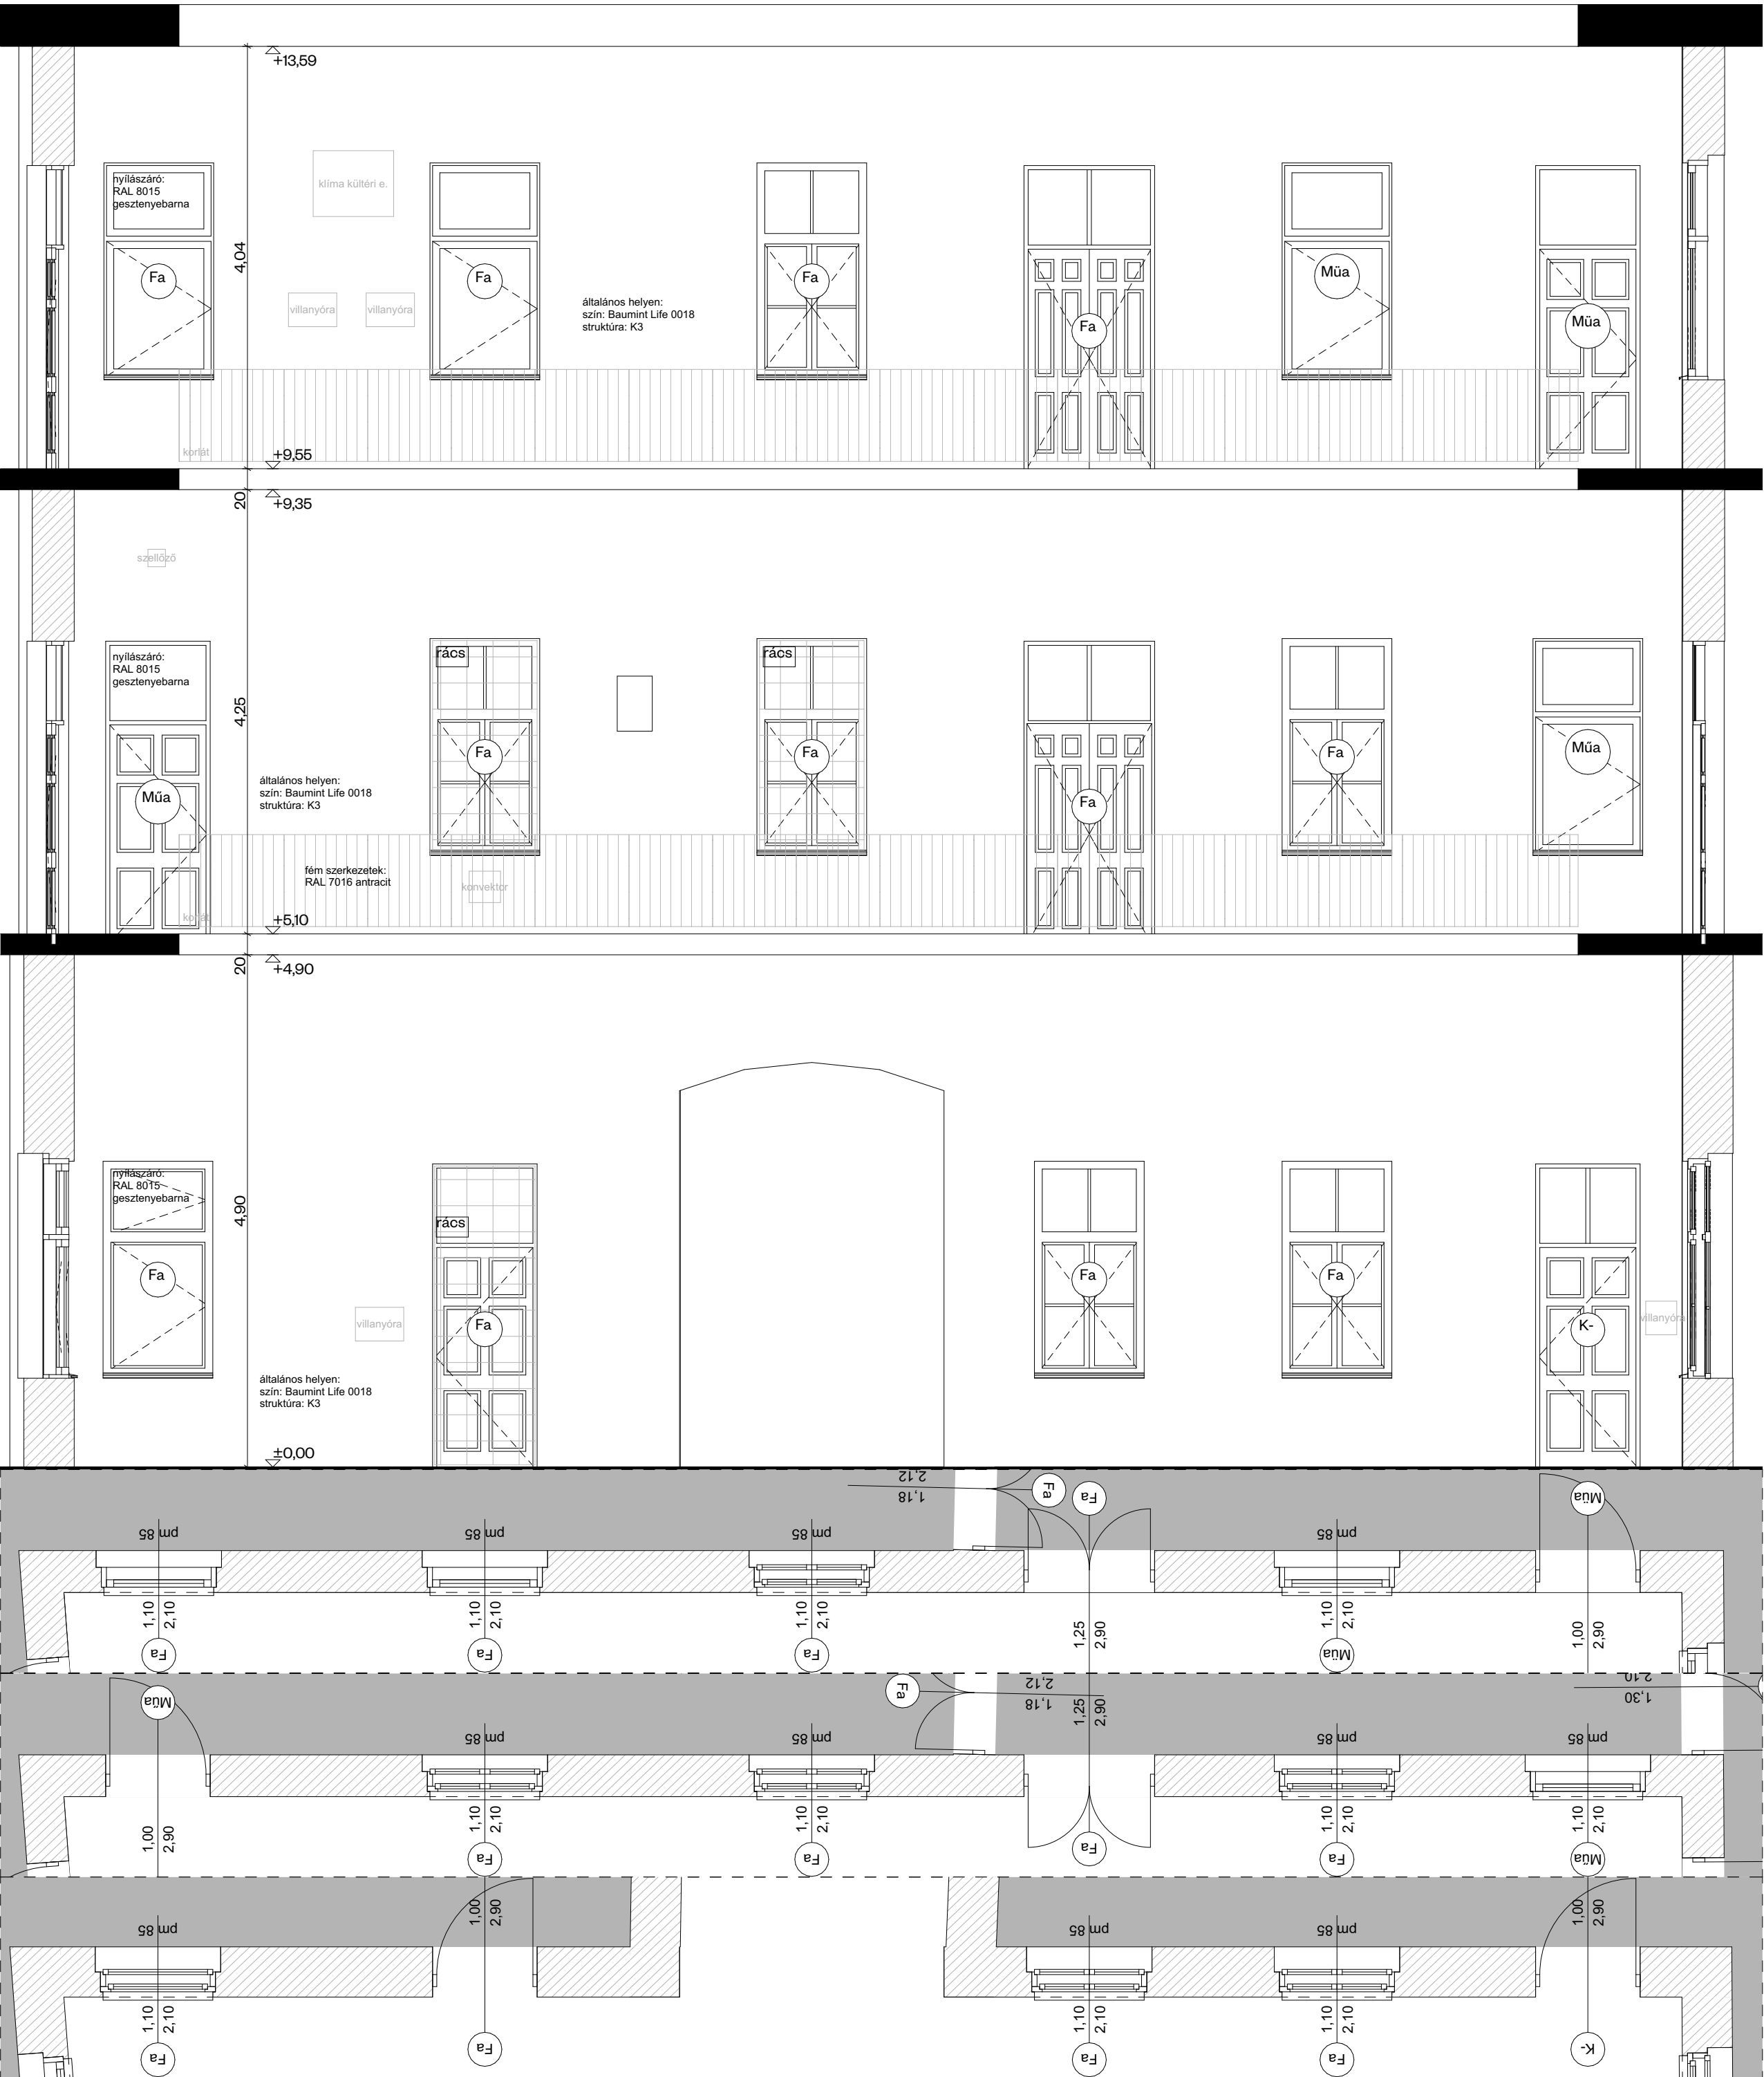

Homlokzat

2. emeleti
alaprajz

1. emeleti
alaprajz

földszinti
alaprajz

Homlokzat felújítási terv

1077 Budapest, Csányi utca 10 (hrs.: 34113)

Megbízó

Budapest Főváros VII. Kerület Erzsébetvárosi Polgármesteri Hivatal
1076 Budapest, Garay u. 5.

Építész tervező

Ábrahám Tamás e.v. É-1 6469

Terv fajta

Felmérési terv

Tervlap





Belső udvar, ÉK-i homlokzat, alaprajzok

Lépték

1:50

Dátum

2023. 03. 23.

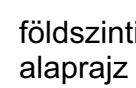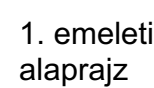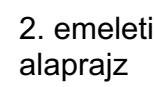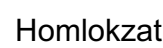

Lépték	1:50
Dátum	2023. 03. 23.



Homlokzat

2. emeleti alaprajz

1. emeleti alaprajz

földszinti alaprajz

Homlokzat felújítási terv

1077 Budapest, Csányi utca 10 (hrs.: 34113)

Megbízó

Budapest Főváros VII. Kerület Erzsébetvárosi Polgármesteri Hivatal
1076 Budapest, Garay u. 5.

Építész tervező

Ábrahám Tamás e.v. É-1 6469

Terv fajta

Felmérési terv

Tervlap

Belső udvar, DNy-i homlokzat, alaprajzok

Lépték

1:50

Dátum

2023. 03. 23.



Homlokzat

2. emeleti
alaprajz

1. emeleti
alaprajz

földszinti
alaprajz

Homlokzat felújítási terv

1077 Budapest, Csányi utca 10 (hrszt.: 34113)

Megbízó
Budapest Főváros VII. Kerület Erzsébetvárosi Polgármesteri Hivatal
1076 Budapest, Garay u. 5.

Építész tervező
Ábrahám Tamás e.v. É-1 6469

Terv fajta
Felmérési terv

Tervlap
Belső udvar, DK-i homlokzat, alaprajzok

Lépték 1:50
Dátum 2023. 03. 23.