


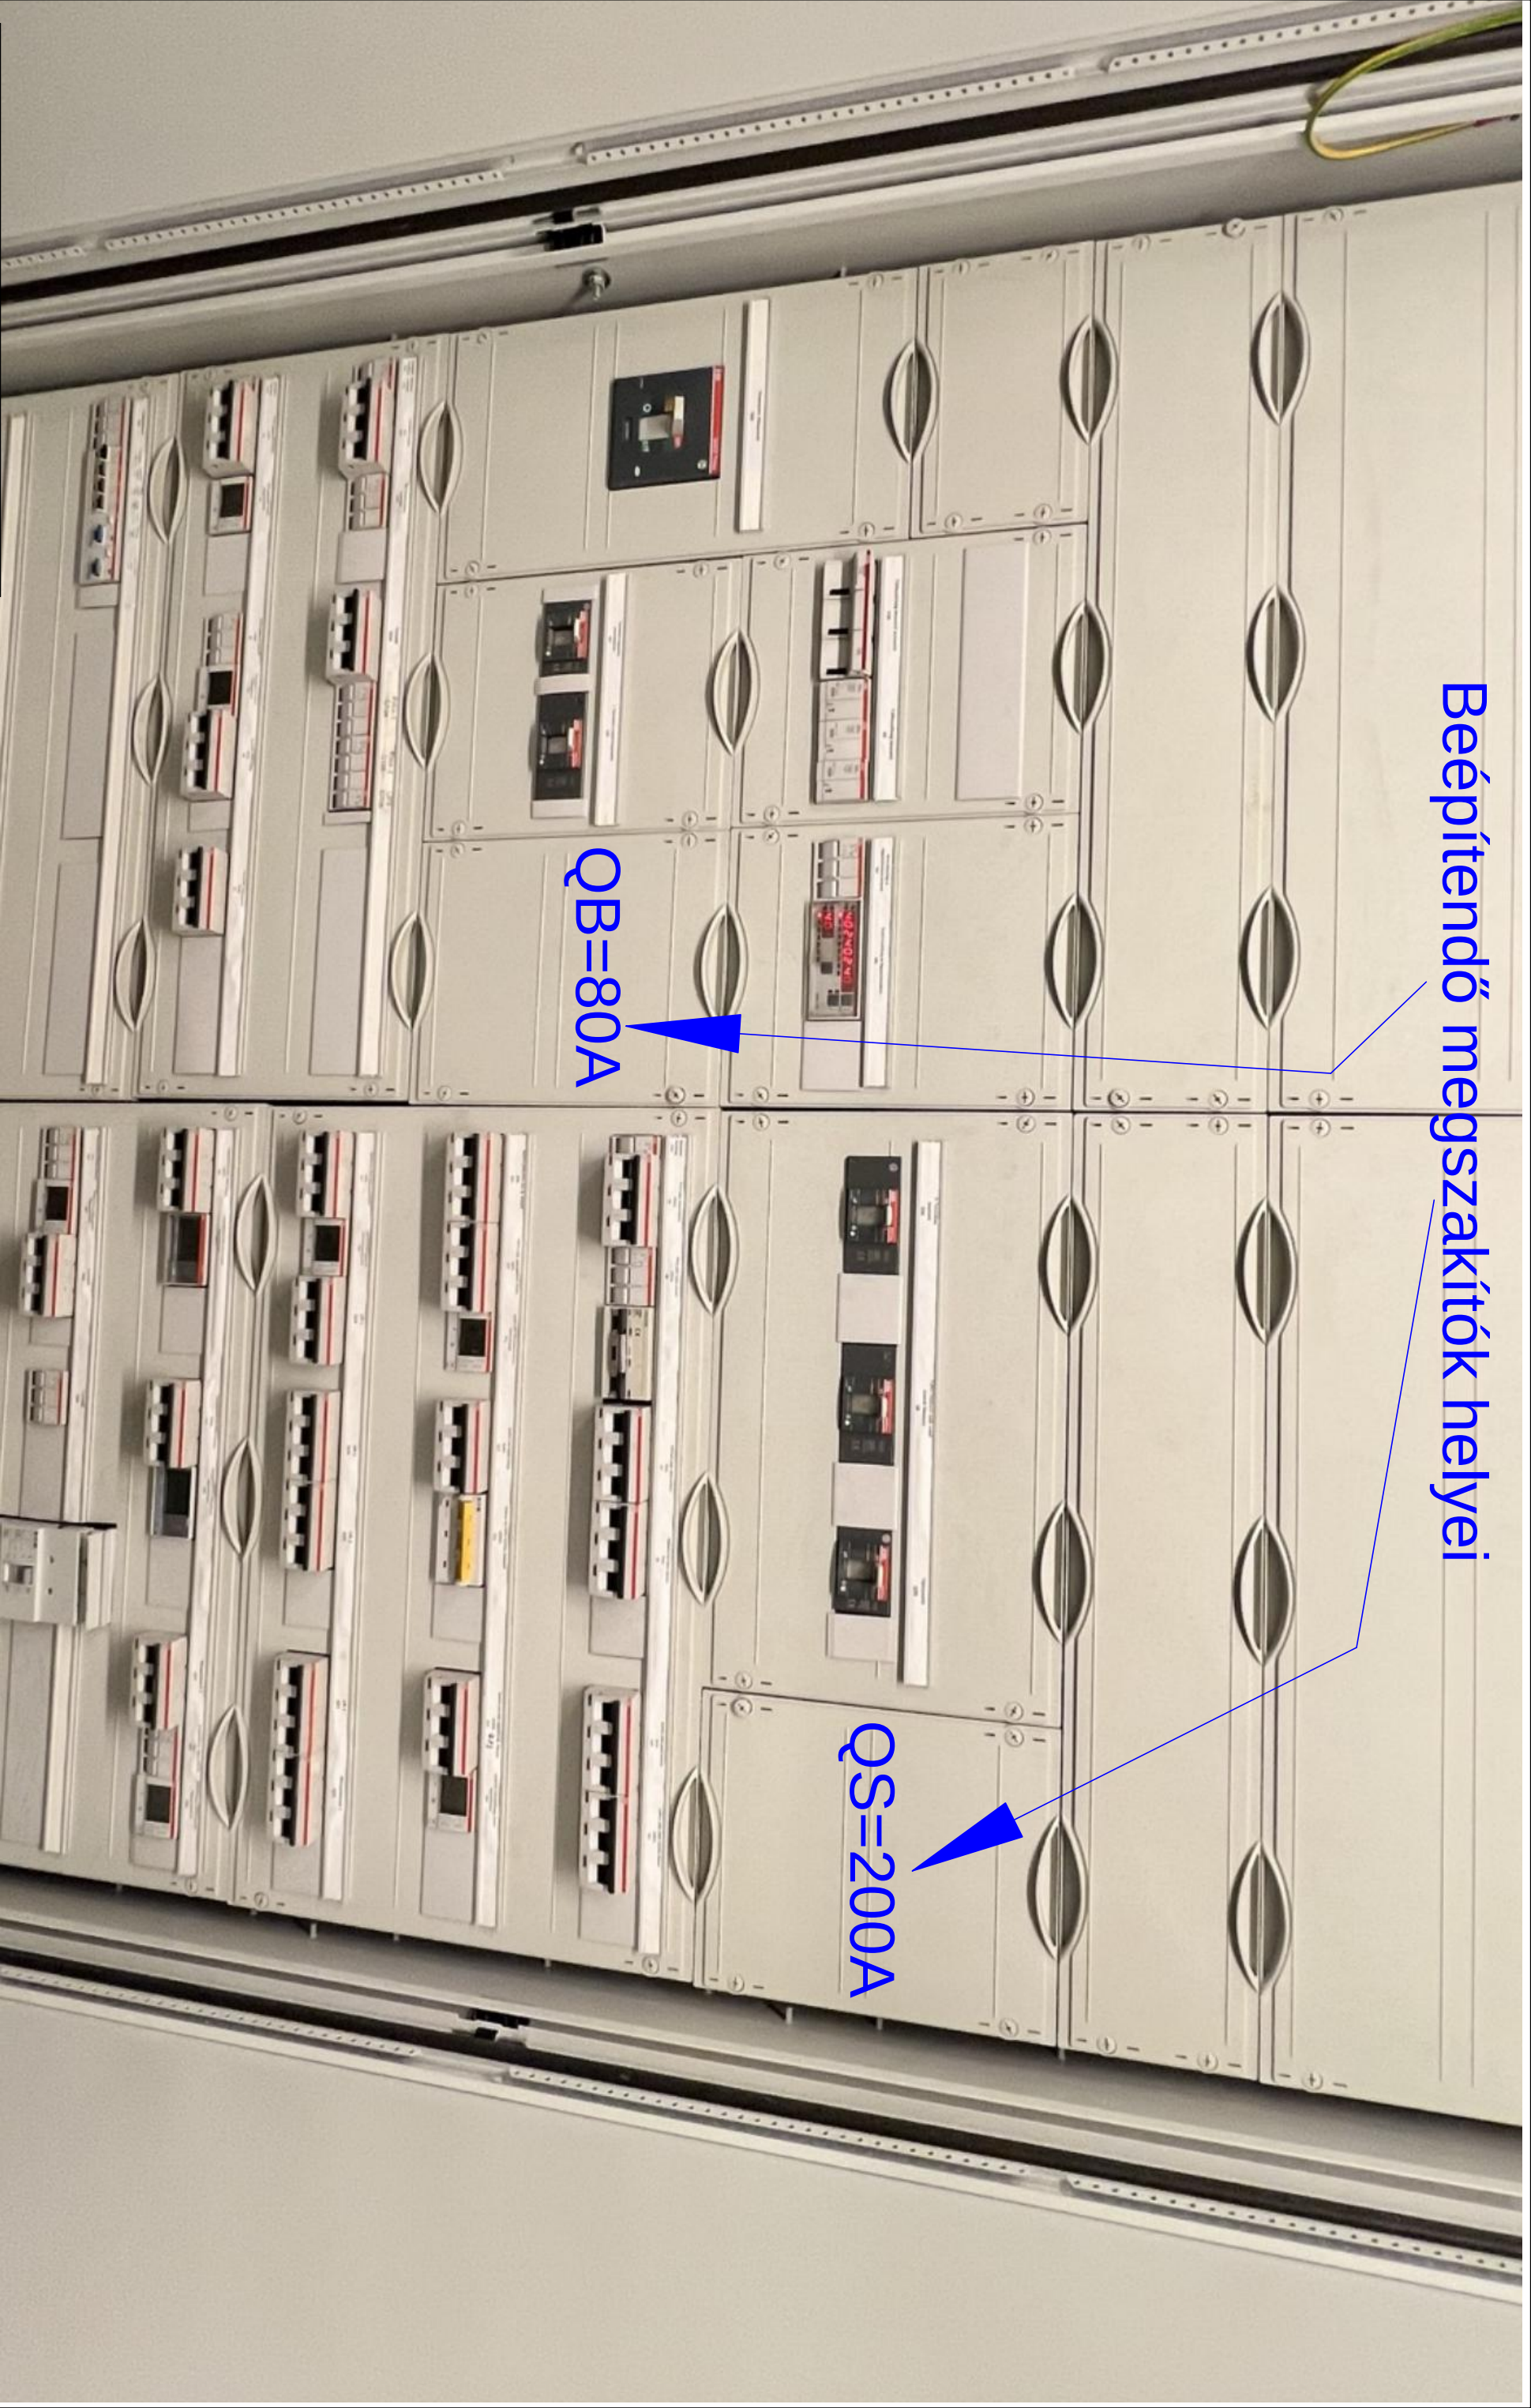

Beépítendő megszakítók helyei

QB=80A

QS=200A

Projekt: 2020-3.14-ZFR-EKM-2020-00012 "Energiaközösség létrehozása és működésének Erzsébetvárosban"									
Létesítmény: Klauzál téri piac 1072 Budapest, Akácfa u. 42-48			Tárgy: Energiatároló, és napelemlenes rendszer kialakítása HFE főelszoló bővítés			Megrendelő: DDRIU Nonprofit kft. 7621 Pécs, Mária utca 3.		Tervező:  Infoprofit Kft. 	
			Rajzszám: PROT-KLAU-S-W01			Dátum: 2021.01.27		Vált.: -	Összes Lap: 1
						Lapnémet: A3		Méretarány: 1:200	Lap: 1