



H-1158 Budapest, Fázis u. 3.

e-mail: info@jet-vill.hu
web: www.jet-vill.hu

Tel.: +36-1 416-2565
Fax.: +36-1 416-2576


Megrendelő : LAKI Épületszobrász Zrt.
Projekt : Spar Budapest, Klauzál tér 11.

Munkaszám : JI02022
Berendezés neve/db. : E1 jelű elosztó
Rajzszám : JI02022 / E1 jelű elosztó
Gyártási szám :



Minőség bizonyítvány száma: 2015/380

Áramutas rajz	☒	17
Nézeti rajz	☒	1
Anyagjegyzék	☐	
Típus berendezés	☐	
	☐	
	☐	


Indítás dátuma	2015.04.08.	Rajzoló	Kovács Imre	LAKI Épületszobrász Zrt.		JI02022	= SPAR
Tervlap dátuma	2015.07.07.	Projekt név	Klauzál Tér Vásárcsarnok				++
Ut.vált. dátuma	11:40:26	Telefon	1/416-2565	Spar Budapest, Klauzál tér 11.	H-1158 Budapest Fázis u.3.	E1 jelű elosztó	Lapszám
Proj.el.út							ut.lapszám

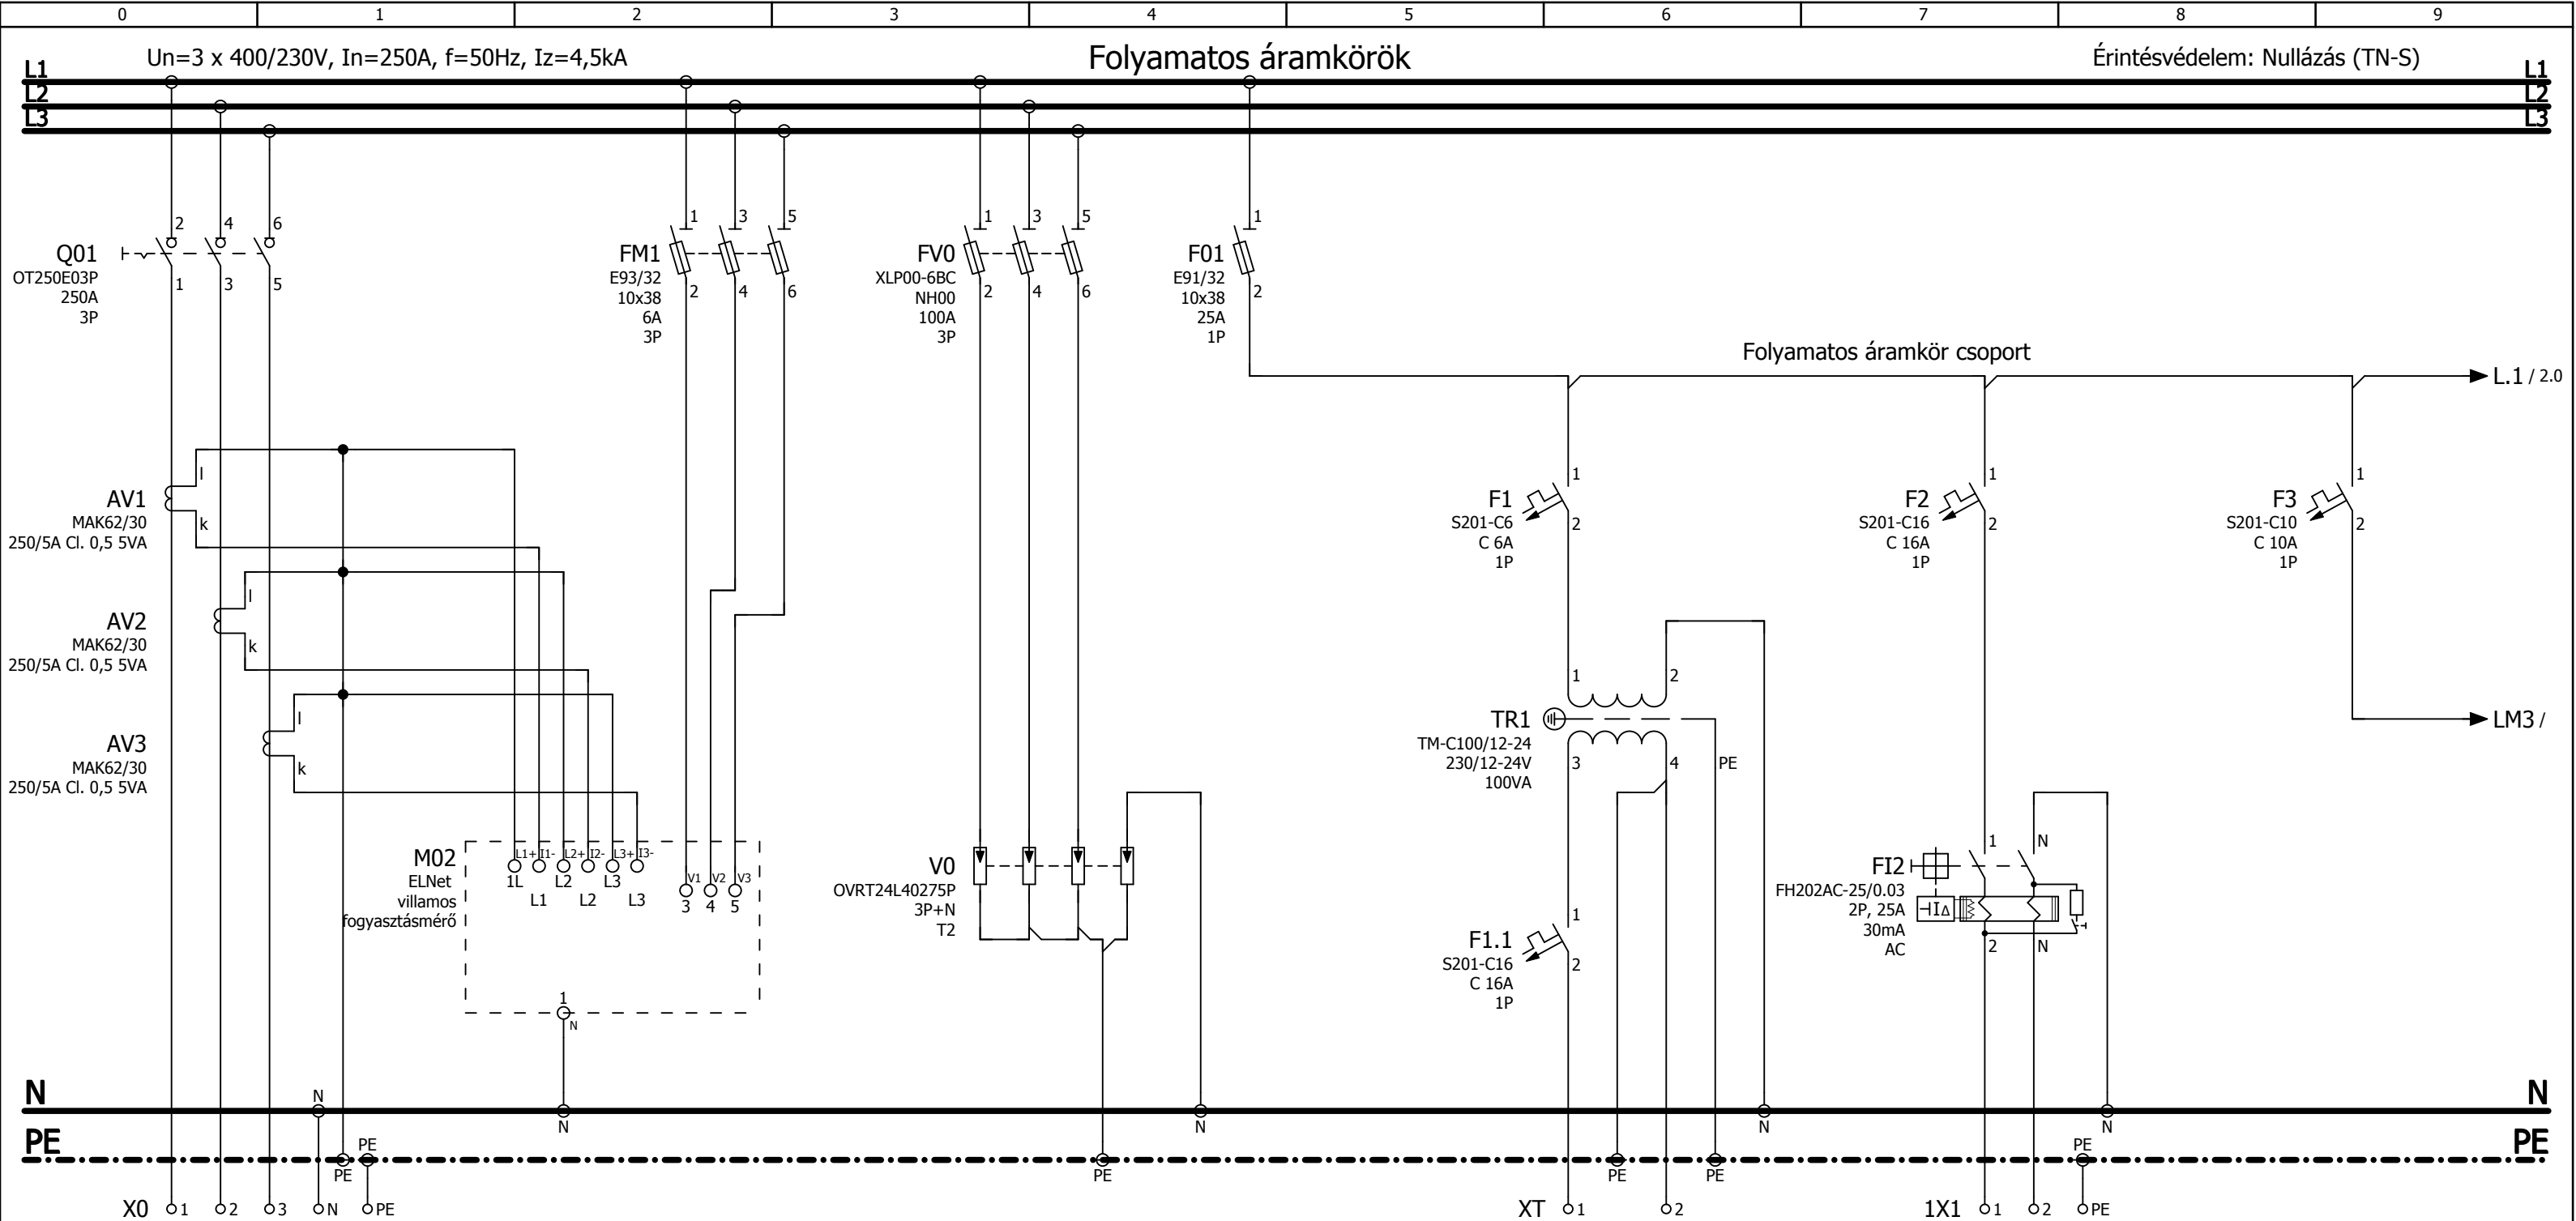


Leágazásszám	BTE1	TF1	F01	Ftj	Fd	F001
Teljesítmény [kW]	220,0	-	-	0,25	1,5	-
Áramerősség [A]	250	-	25	-	16	10
Kábel tervjel	FE-E1	-	-	E1-FTJ	E1-FD	-
Kábel ker.m. [mm²]	NY Y 5 x 150	-	-	NYM-J 2 x 2,5	NYM-J 3 x 2,5	-
Megnevezés	Betáp "FE" főelosztóból	Túlfeszültség levezető	Csoportbiztosító	Transzformátor tűzjelző kontaktusokhoz	Elektromos elosztószekrény dugalj	Fogyasztásmérők működtető feszültség

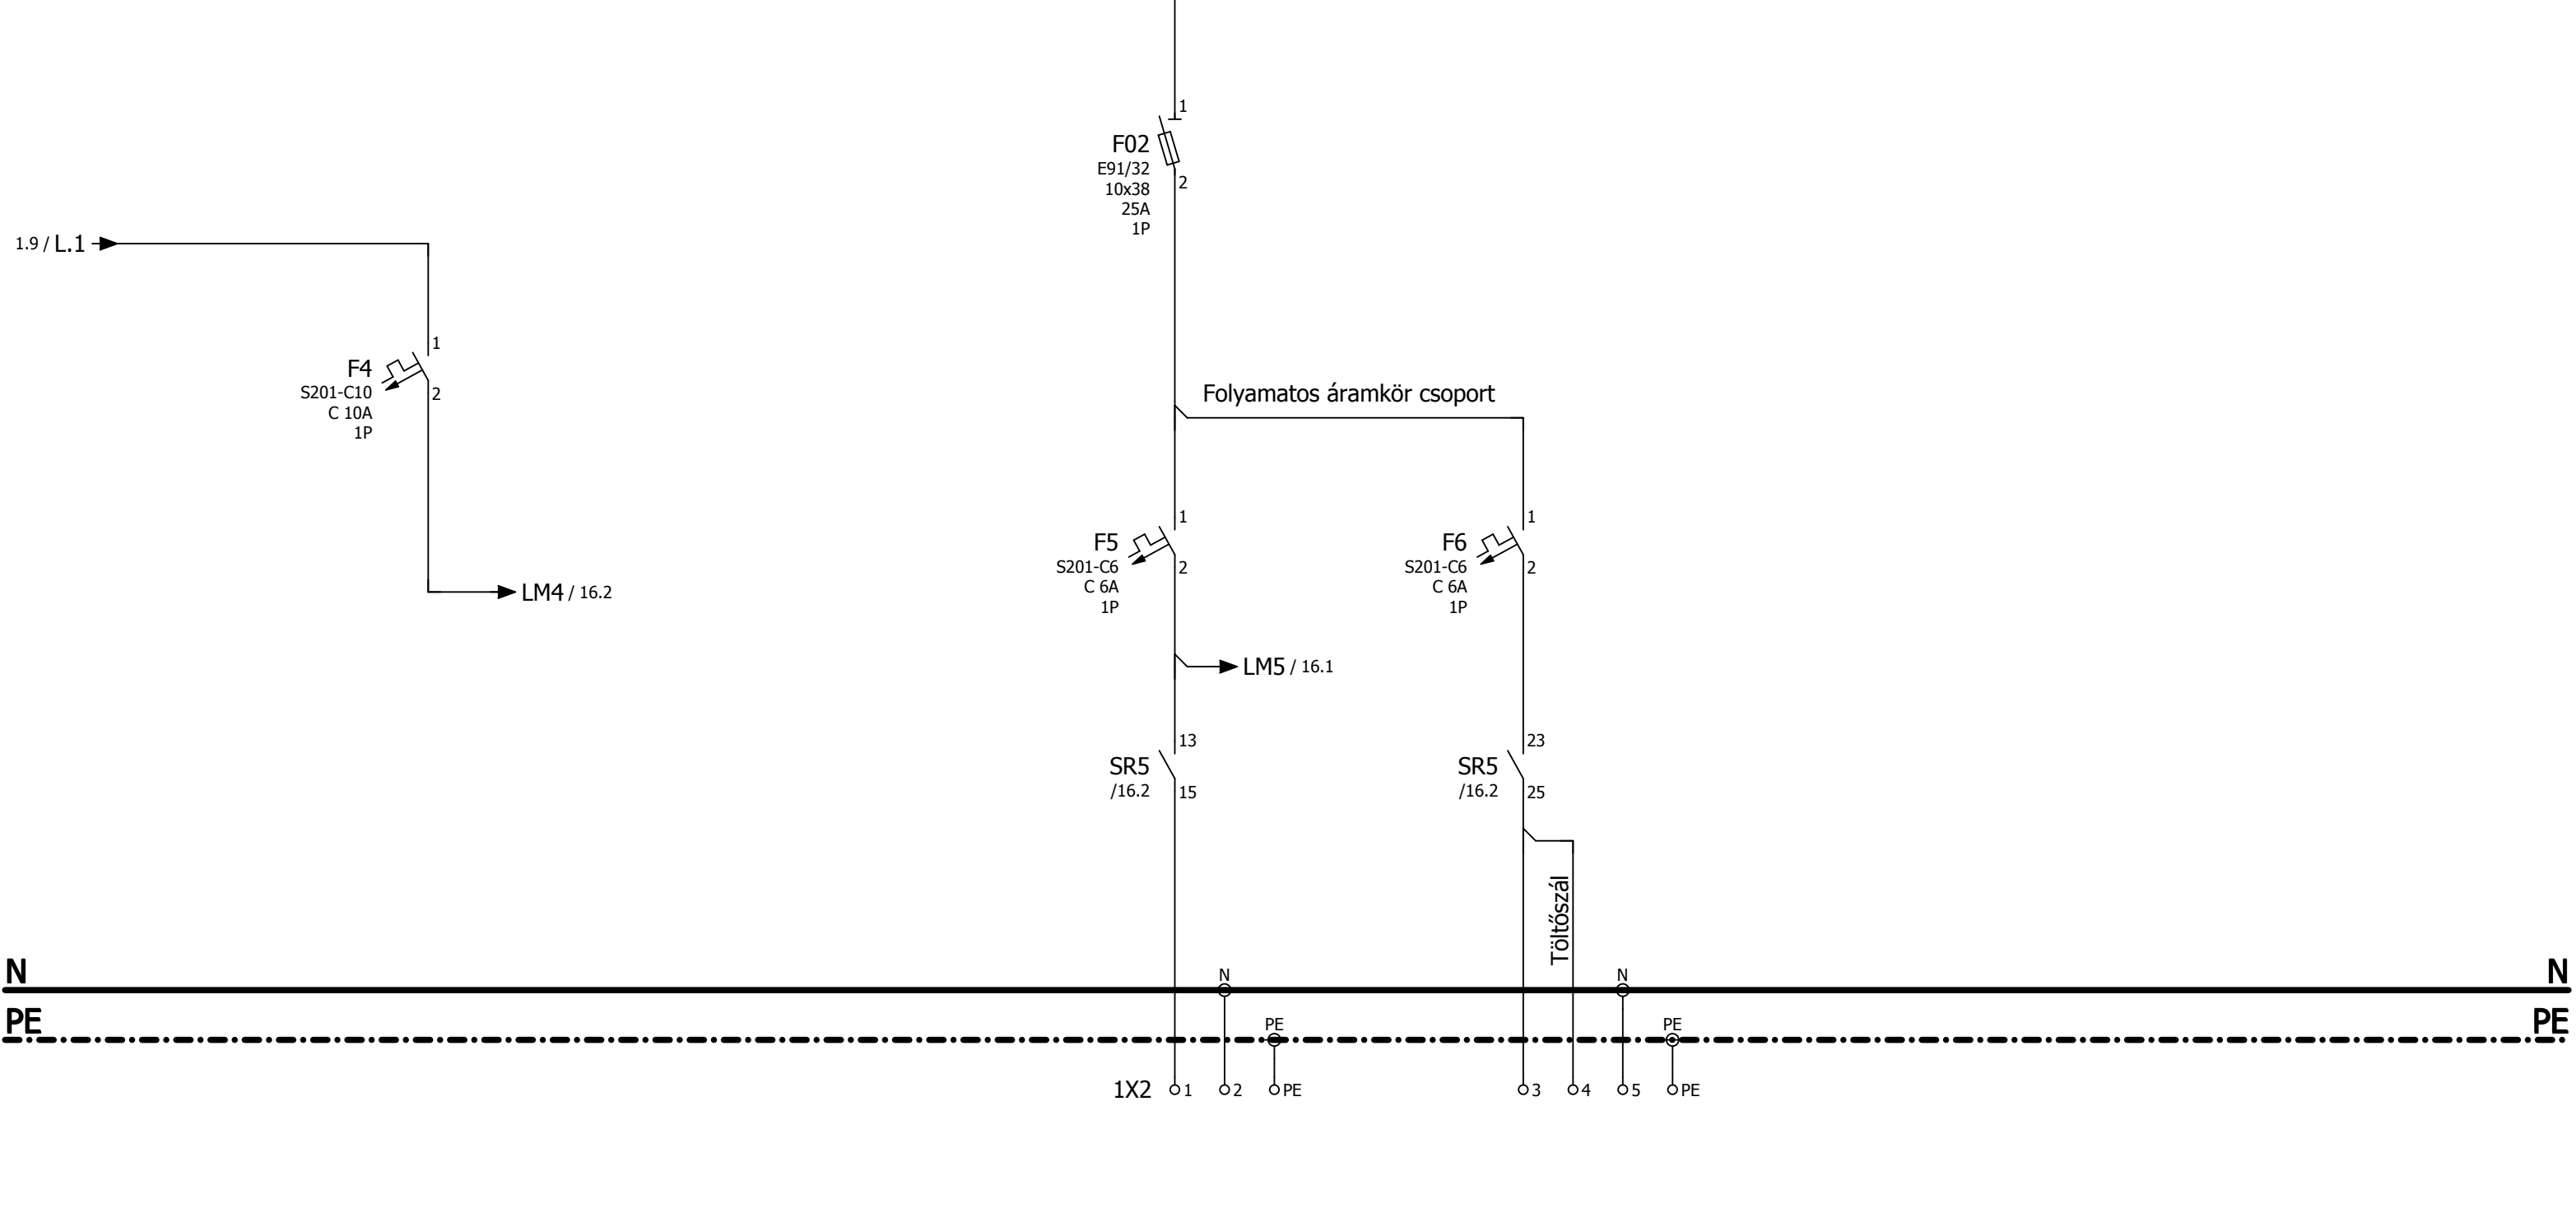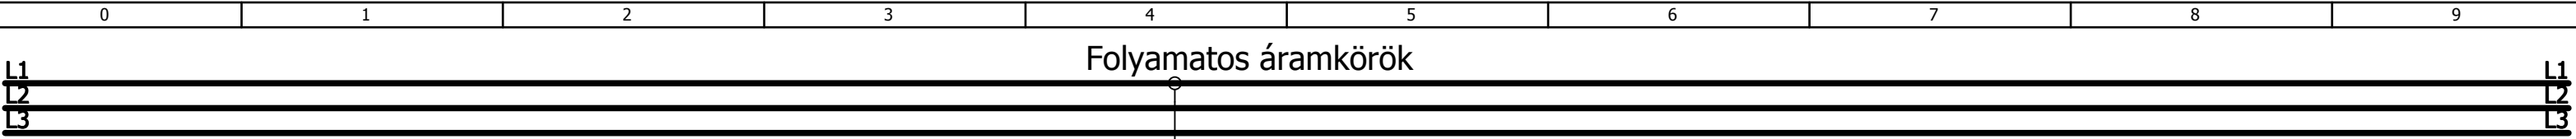


Leágazásszám	F002	-	bv1	bv2	-	-
Teljesítmény [kW]	-	-	0,3	0,3	-	-
Áramerősség [A]	10	-	6	6	-	-
Kábel tervjel	-	-	E1-BV1	E1-BV2	-	-
Kábel ker.m. [mm²]	-	-	NYM-J 3 x 1,5	NYM-J 3 x 1,5	-	-
Megnevezés	Vezérlés működtető feszültség	-	Biztonsági világítás, irányfények kiszolgáló terület	Biztonsági világítás, kiszolgáló terület	-	-

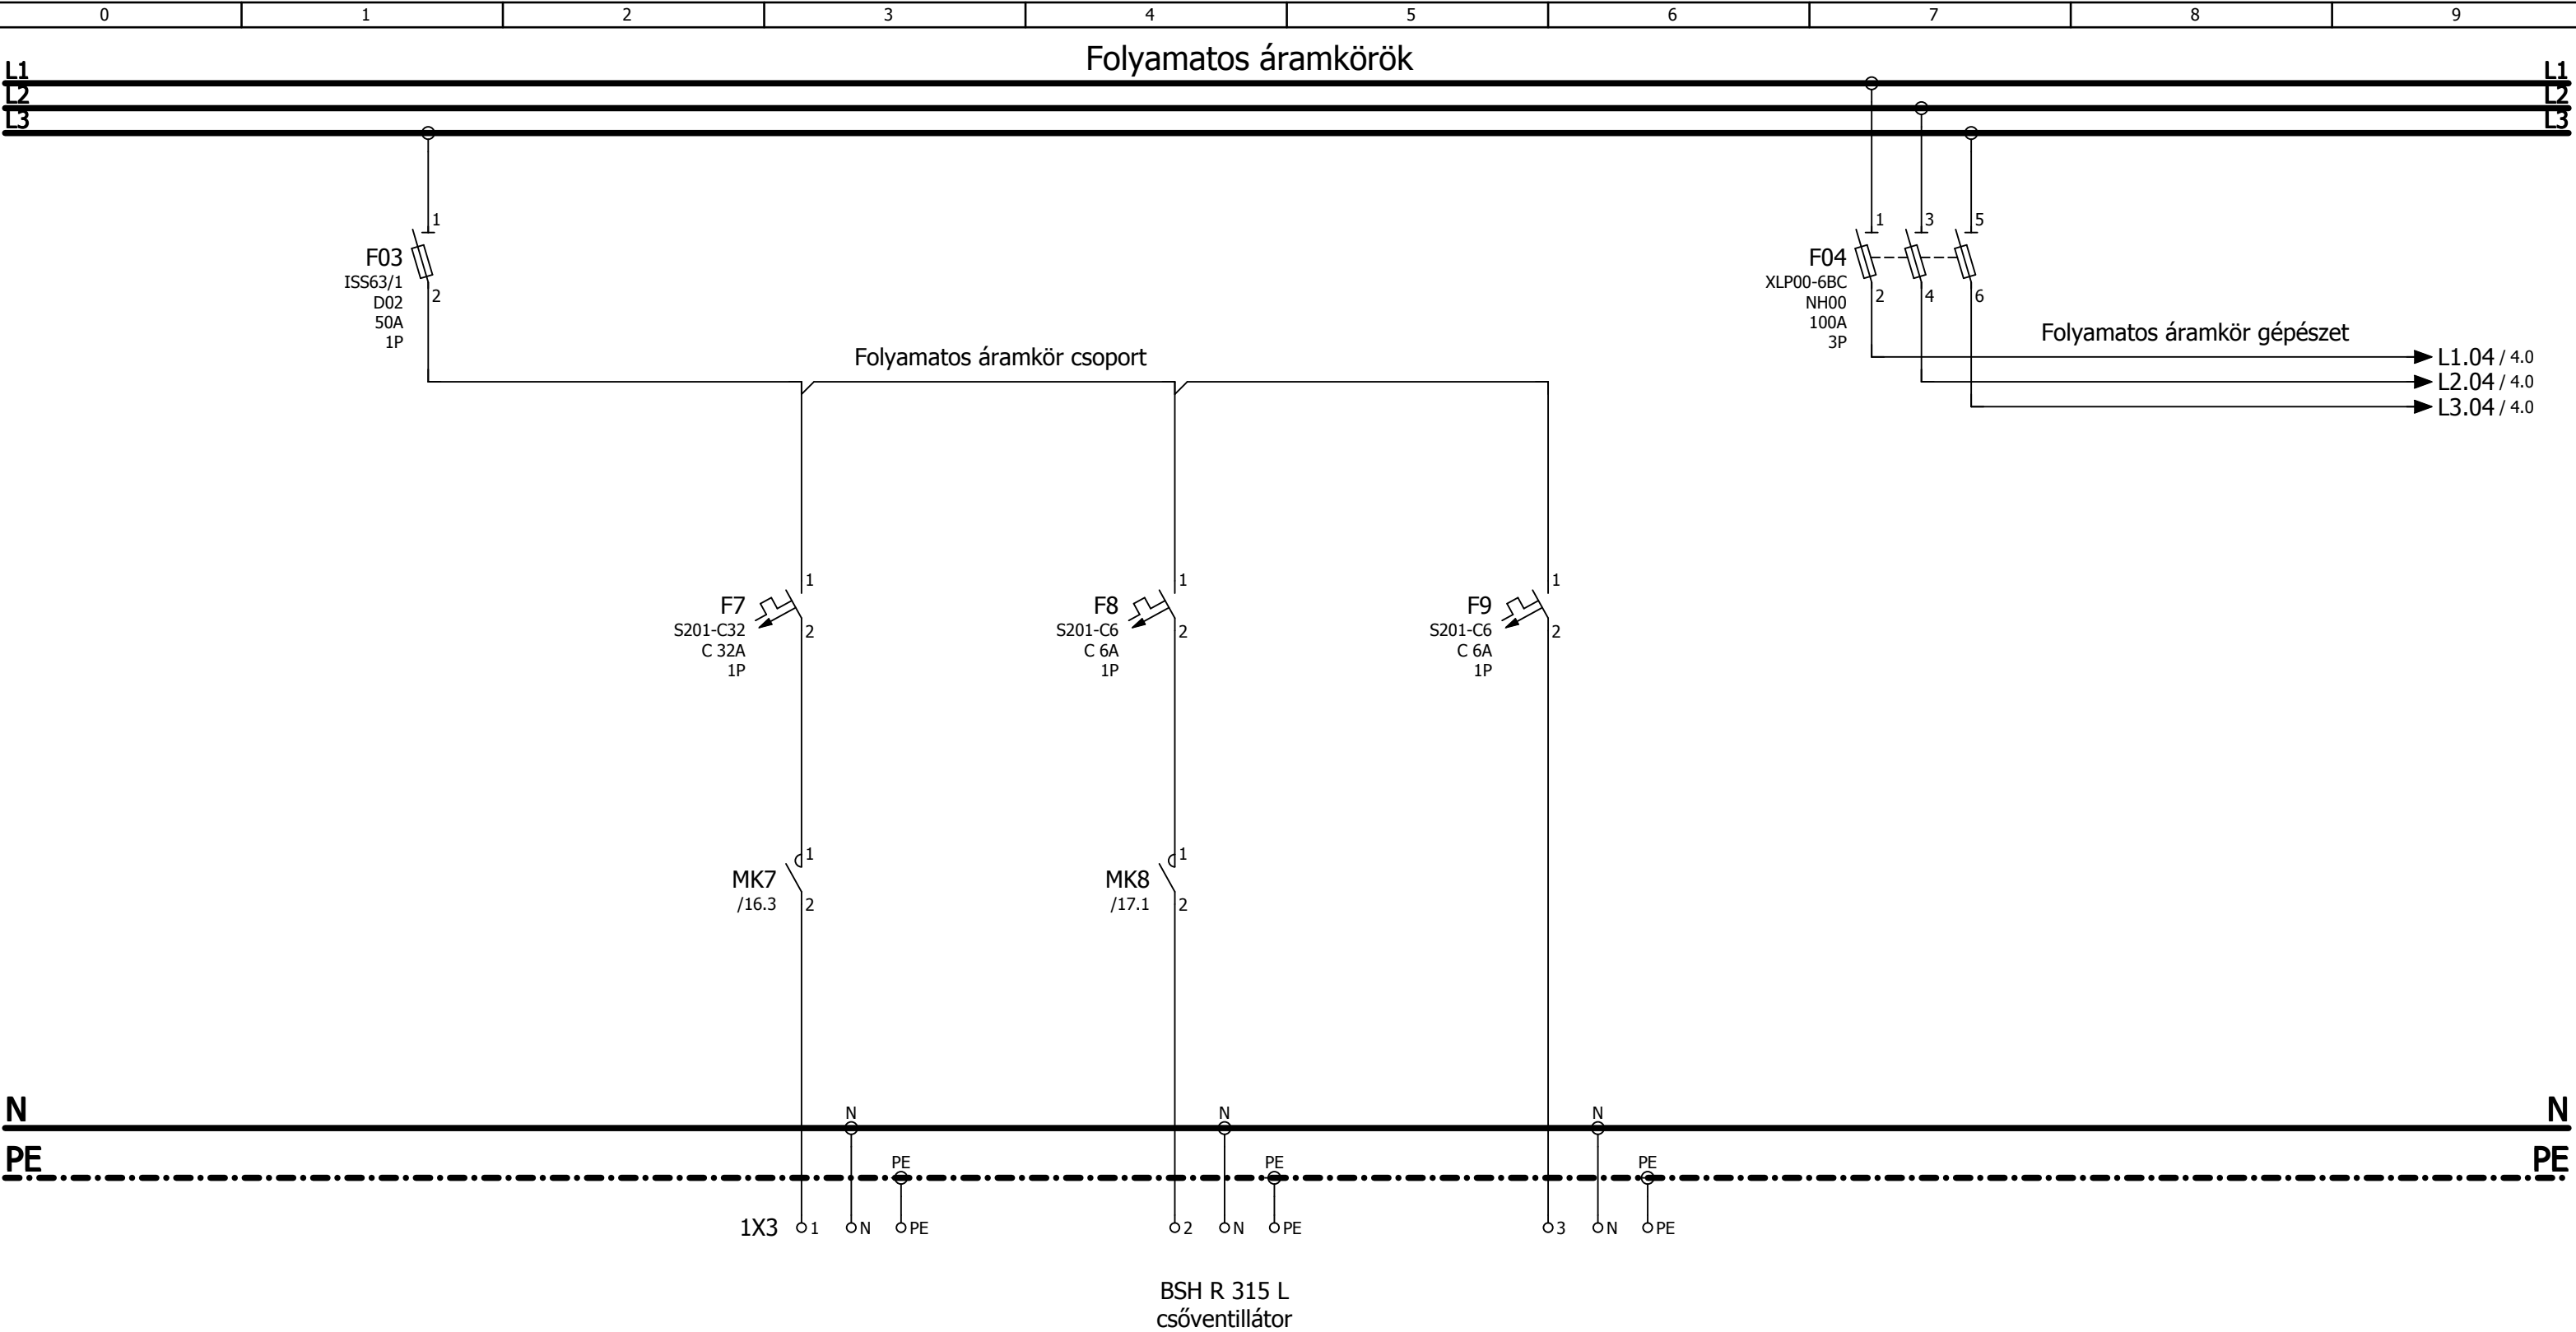


Leágazásszám	F03	Flk1	Fsz1	Fsz2	F04	-
Teljesítmény [kW]	-	3,82	0,28	-	-	-
Áramerősség [A]	50	32	6	6	100	-
Kábel tervjel	-	E1-FLK1	E1-FSZ1	E1-FSZ2	-	-
Kábel ker.m. [mm²]	-	NYM-J 3 x 6	NYM-J 3 x 1,5	NYM-J 3 x 1,5	-	-
Megnevezés	Csoportbiztosító	Kompakt légkezelő LK-1	Grillkemence elszívás	TO-GO Vent. műk.	Gépészeti leágazások főbiztosítója	-

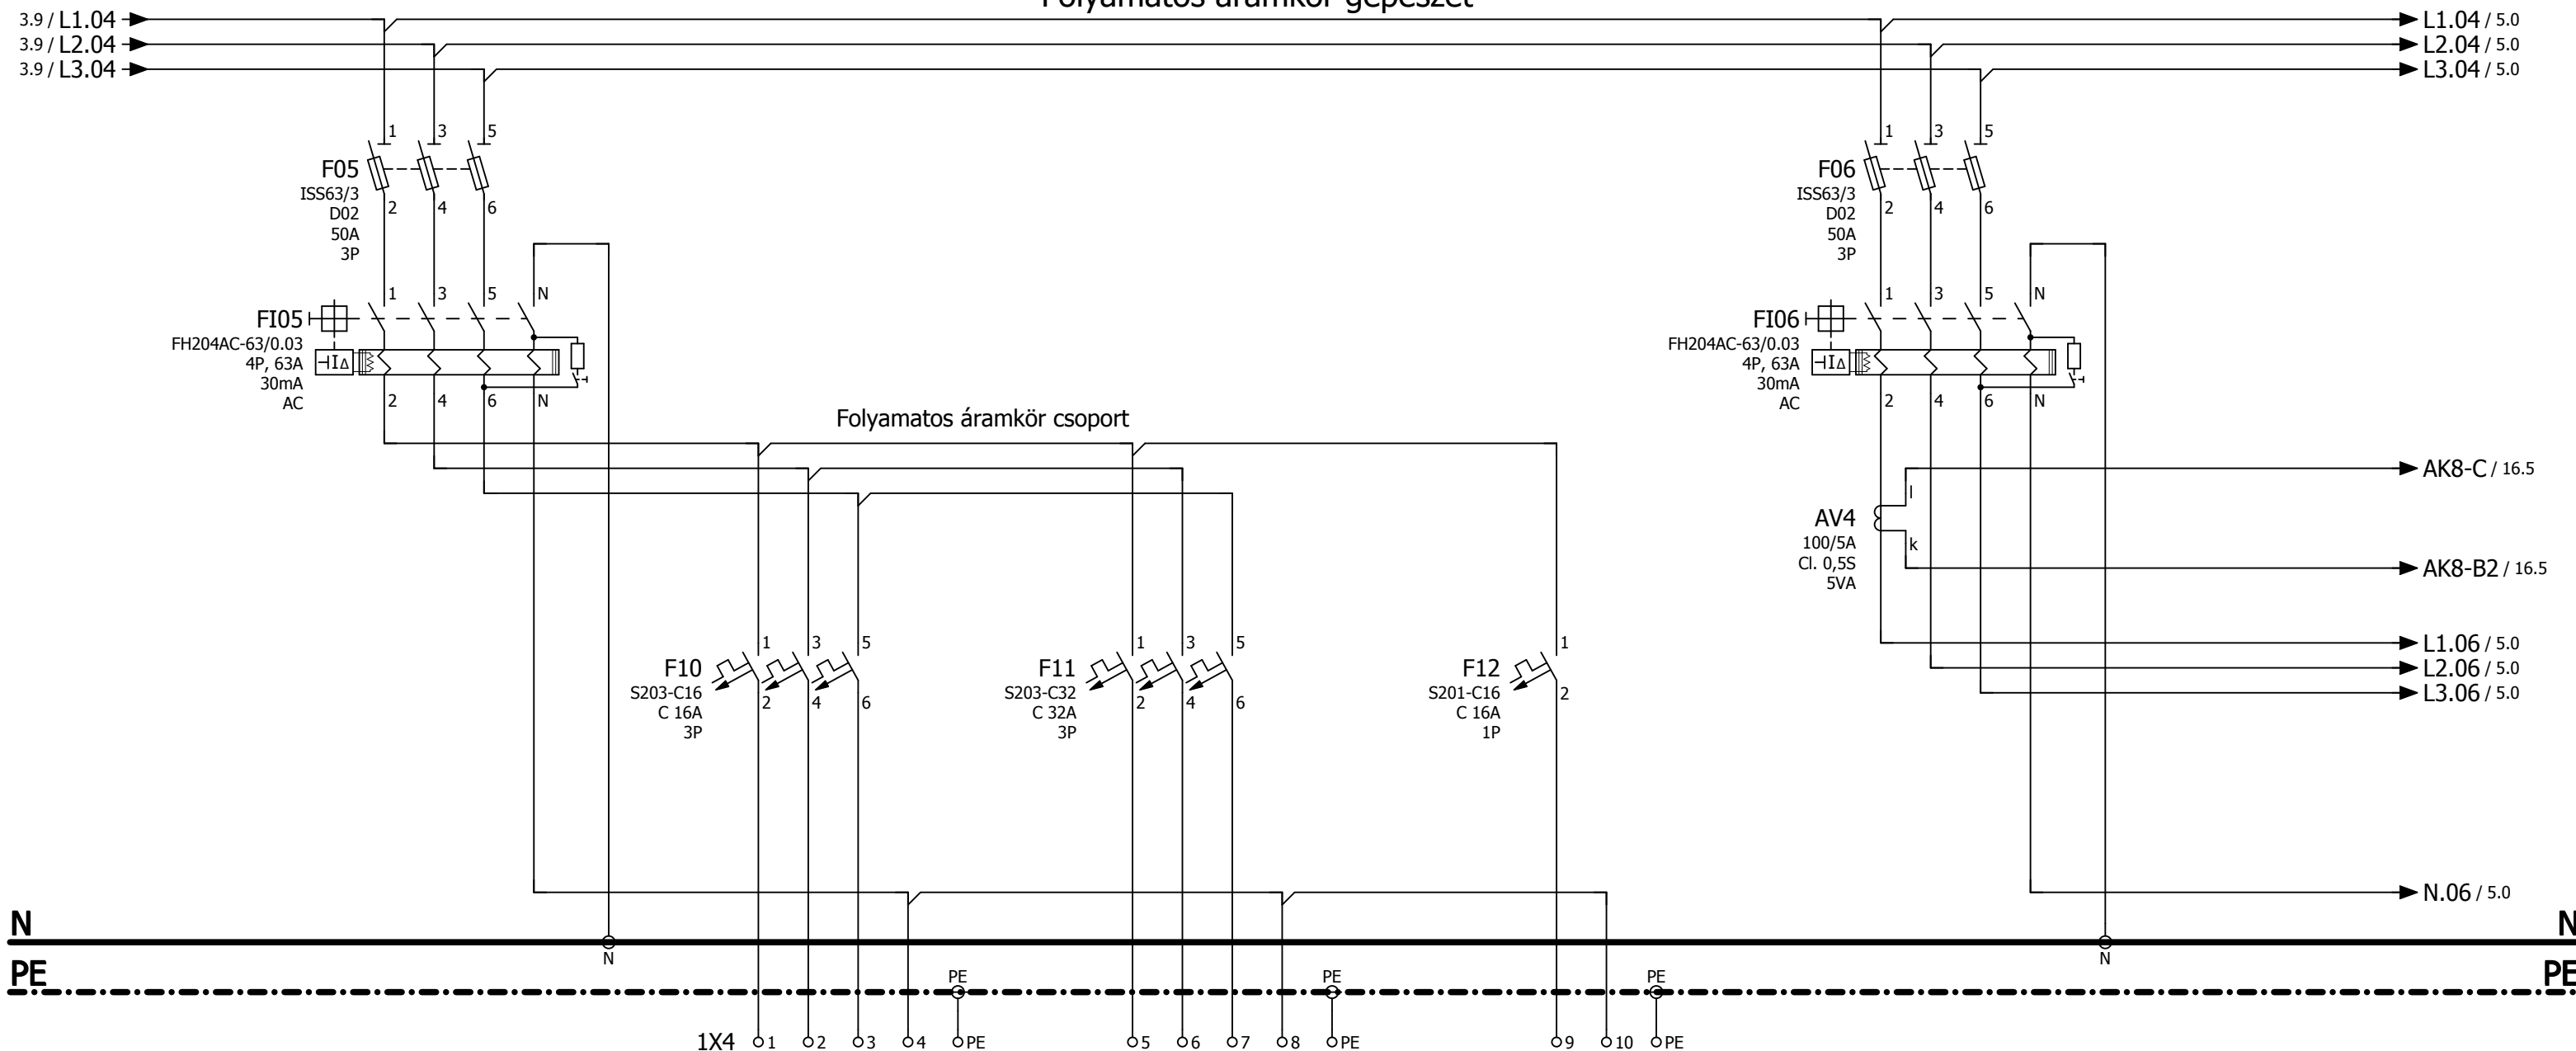


Leágazásszám	F05	Fkm1	Fkm2	Fkm3	F06	-
Teljesítmény [kW]	-	9,5	20	0,5	-	-
Áramerősség [A]	50	16	32	16	50	-
Kábel tervjel	-	E1-FKM1	E1-FKM2	E1-FKM3	-	-
Kábel ker.m. [mm²]	-	NYM-J 5 x 4	NYM-J 5 x 6	NYM-J 3 x 2,5	-	-
Megnevezés	Kemence áramkörök főbiztosítója 1.	Pékség kemence dugalj 1	Pékség kemence dugalj 2	Pékség kemence dugalj 3	Kemence áramkörök főbiztosítója 2.	-

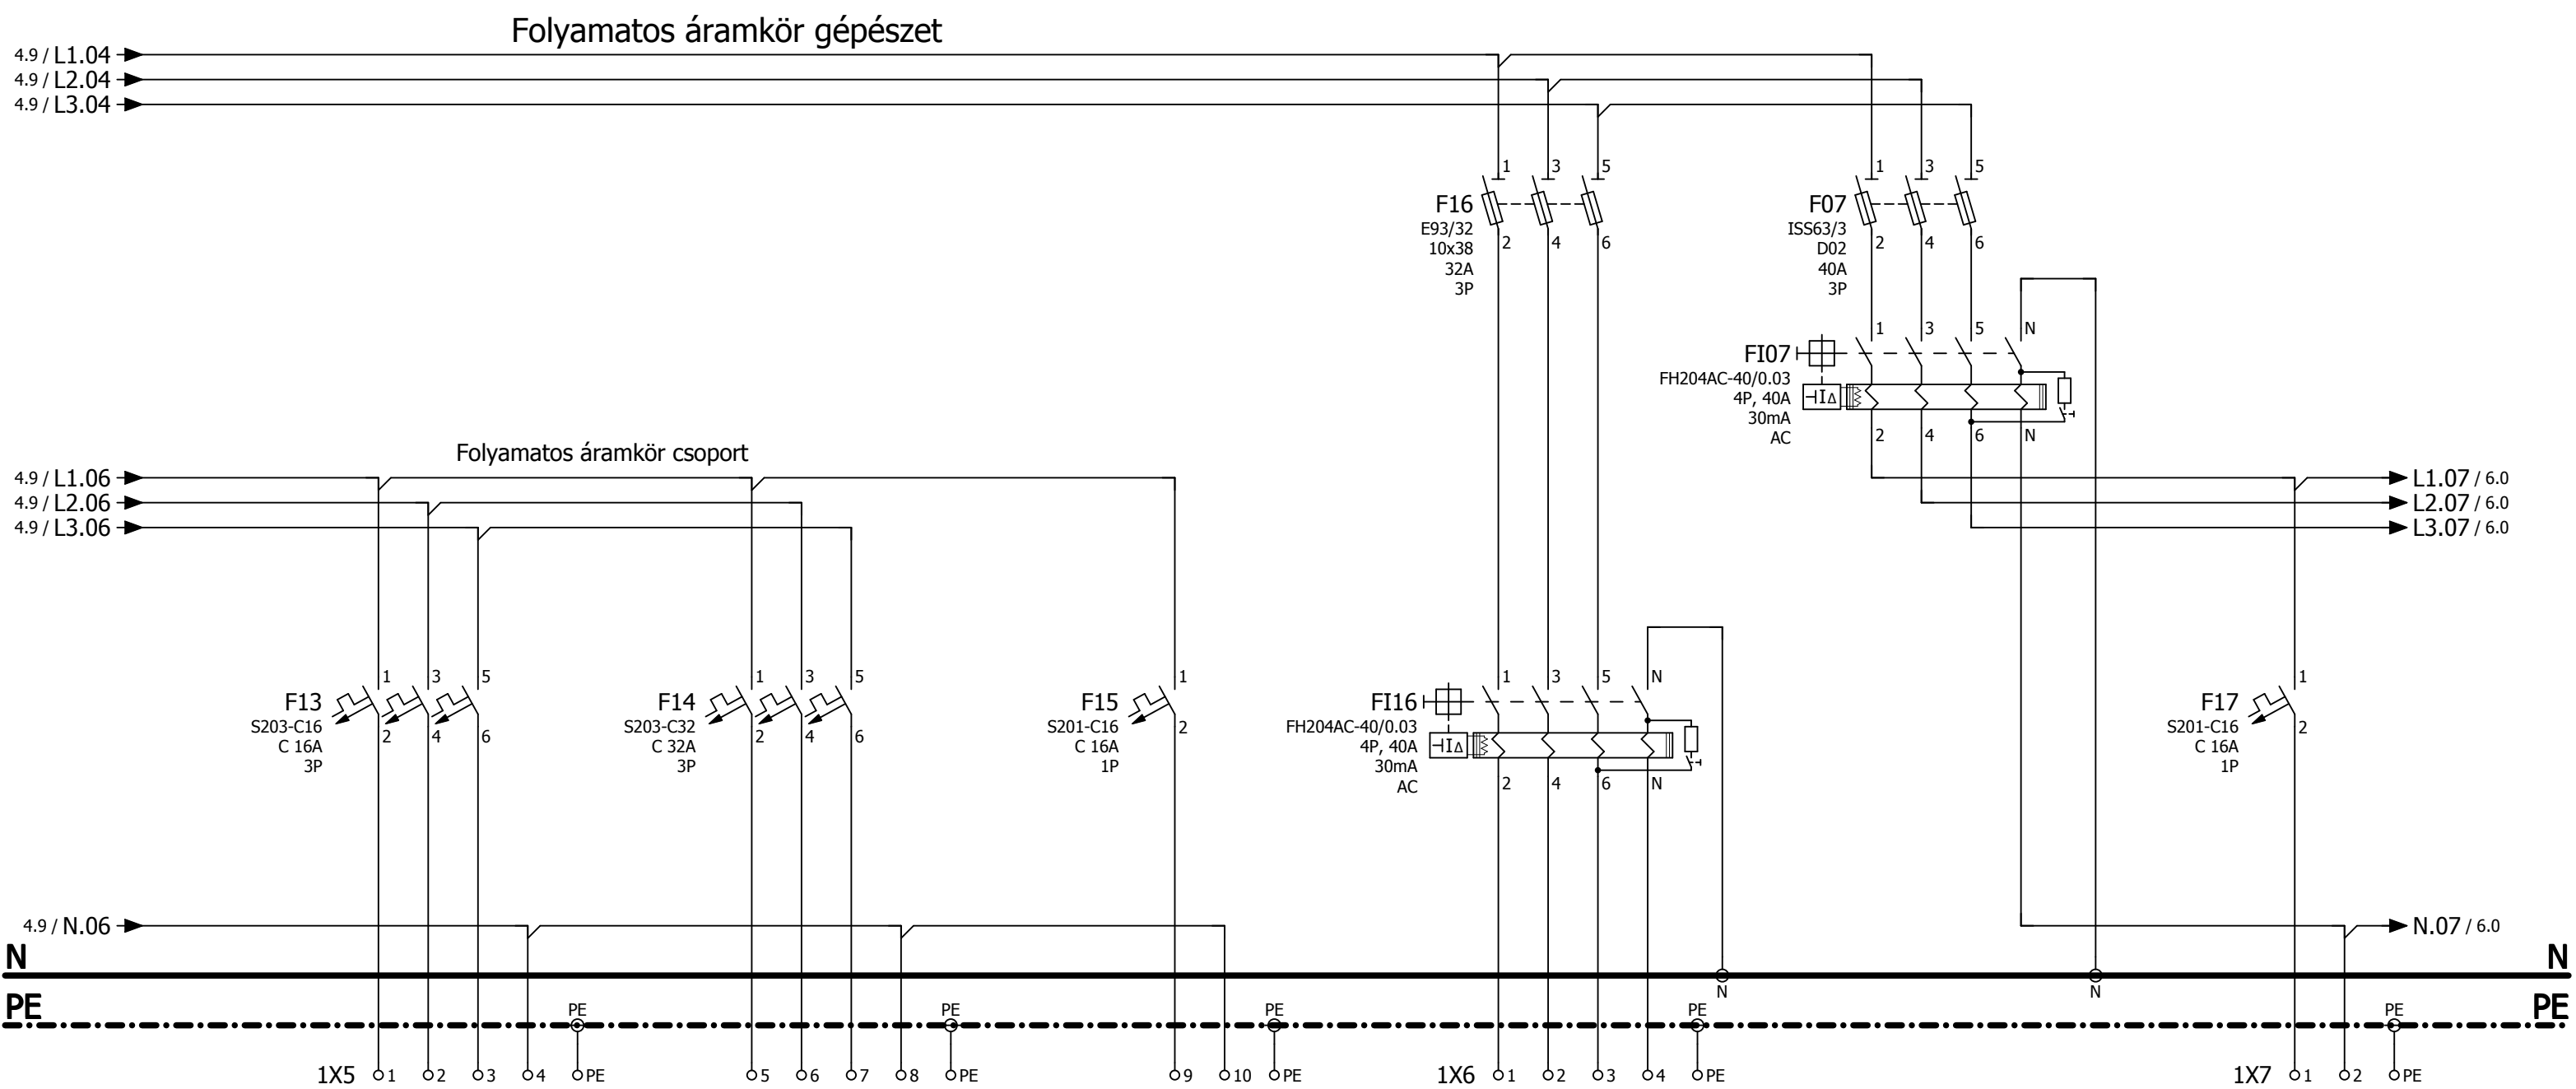


Leágazásszám	Fgm1	Fgm2	Fgm3	Frt	F07	Mg1
Teljesítmény [kW]	9,5	20	0,5	15,9	-	1,5
Áramerősség [A]	16	32	16	32	40	16
Kábel tervjel	E1-FGM1	E1-FGM2	E1-FGM3	E1-FRT	-	E1-MG1
Kábel ker.m. [mm²]	NYM-J 5 x 4	NYM-J 5 x 6	NYM-J 3 x 2,5	NYM-J 5 x 6	-	NYM-J 3 x 2,5
Megnevezés	Grill kemence dugalj 1	Grill kemence dugalj 2	Grill kemence dugalj 3	Fritóz to go előkészítő	Mosogatógépek dugalj áramkörök	Előkészítő mosogatógép dugalj 1

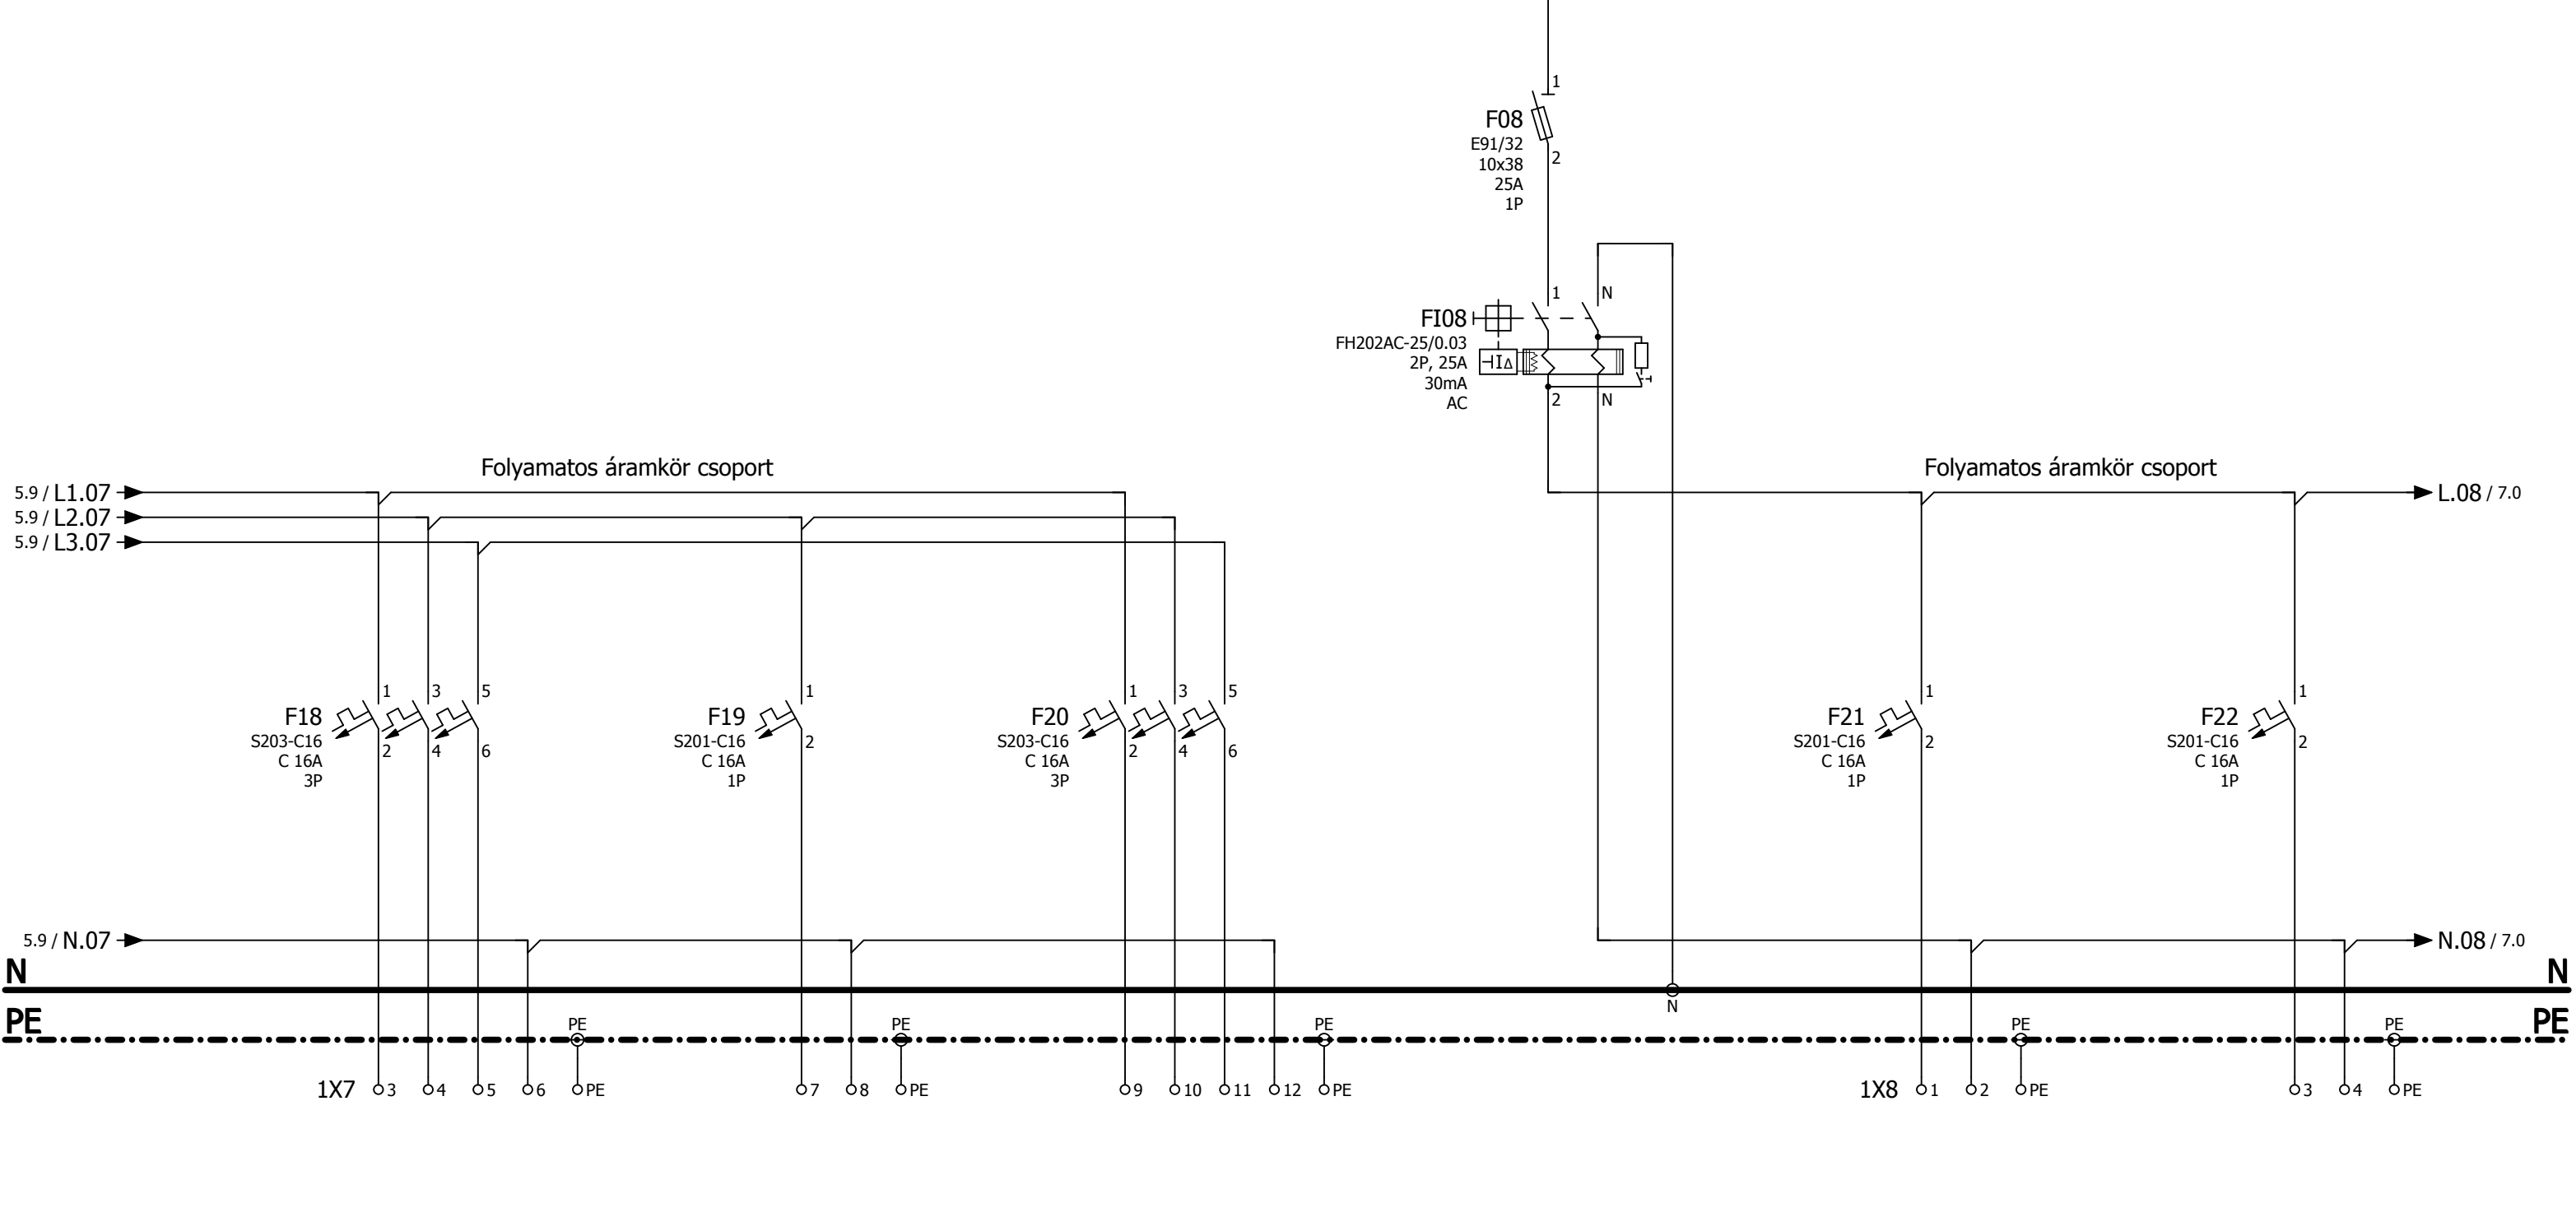



Leágazásszám	Mg2	Mg3	Mg4	F08	Fhü1	Fhü2
Teljesítmény [kW]	3,0	1,5	3,0	-	0,8	0,5
Áramerősség [A]	16	16	16	25	16	16
Kábel tervjel	E1-MG2	E1-MG3	E1-MG4	-	E1-FHÜ1	E1-FHÜ2
Kábel ker.m. [mm²]	NYM-J 5 x 2,5	NYM-J 3 x 2,5	NYM-J 5 x 2,5	-	NYM-J 3 x 2,5	NYM-J 3 x 2,5
Megnevezés	Előkészítő mosogatógép dugalj 2	To go előkészítő mosogatógép dugalj 1	To go előkészítő mosogatógép dugalj 2	Hűtő áramkörök 1 csoportbiztosító	Előkészítő bontott baromfi hűtő 1	Előkészítő munkaasztal alatti hűtő

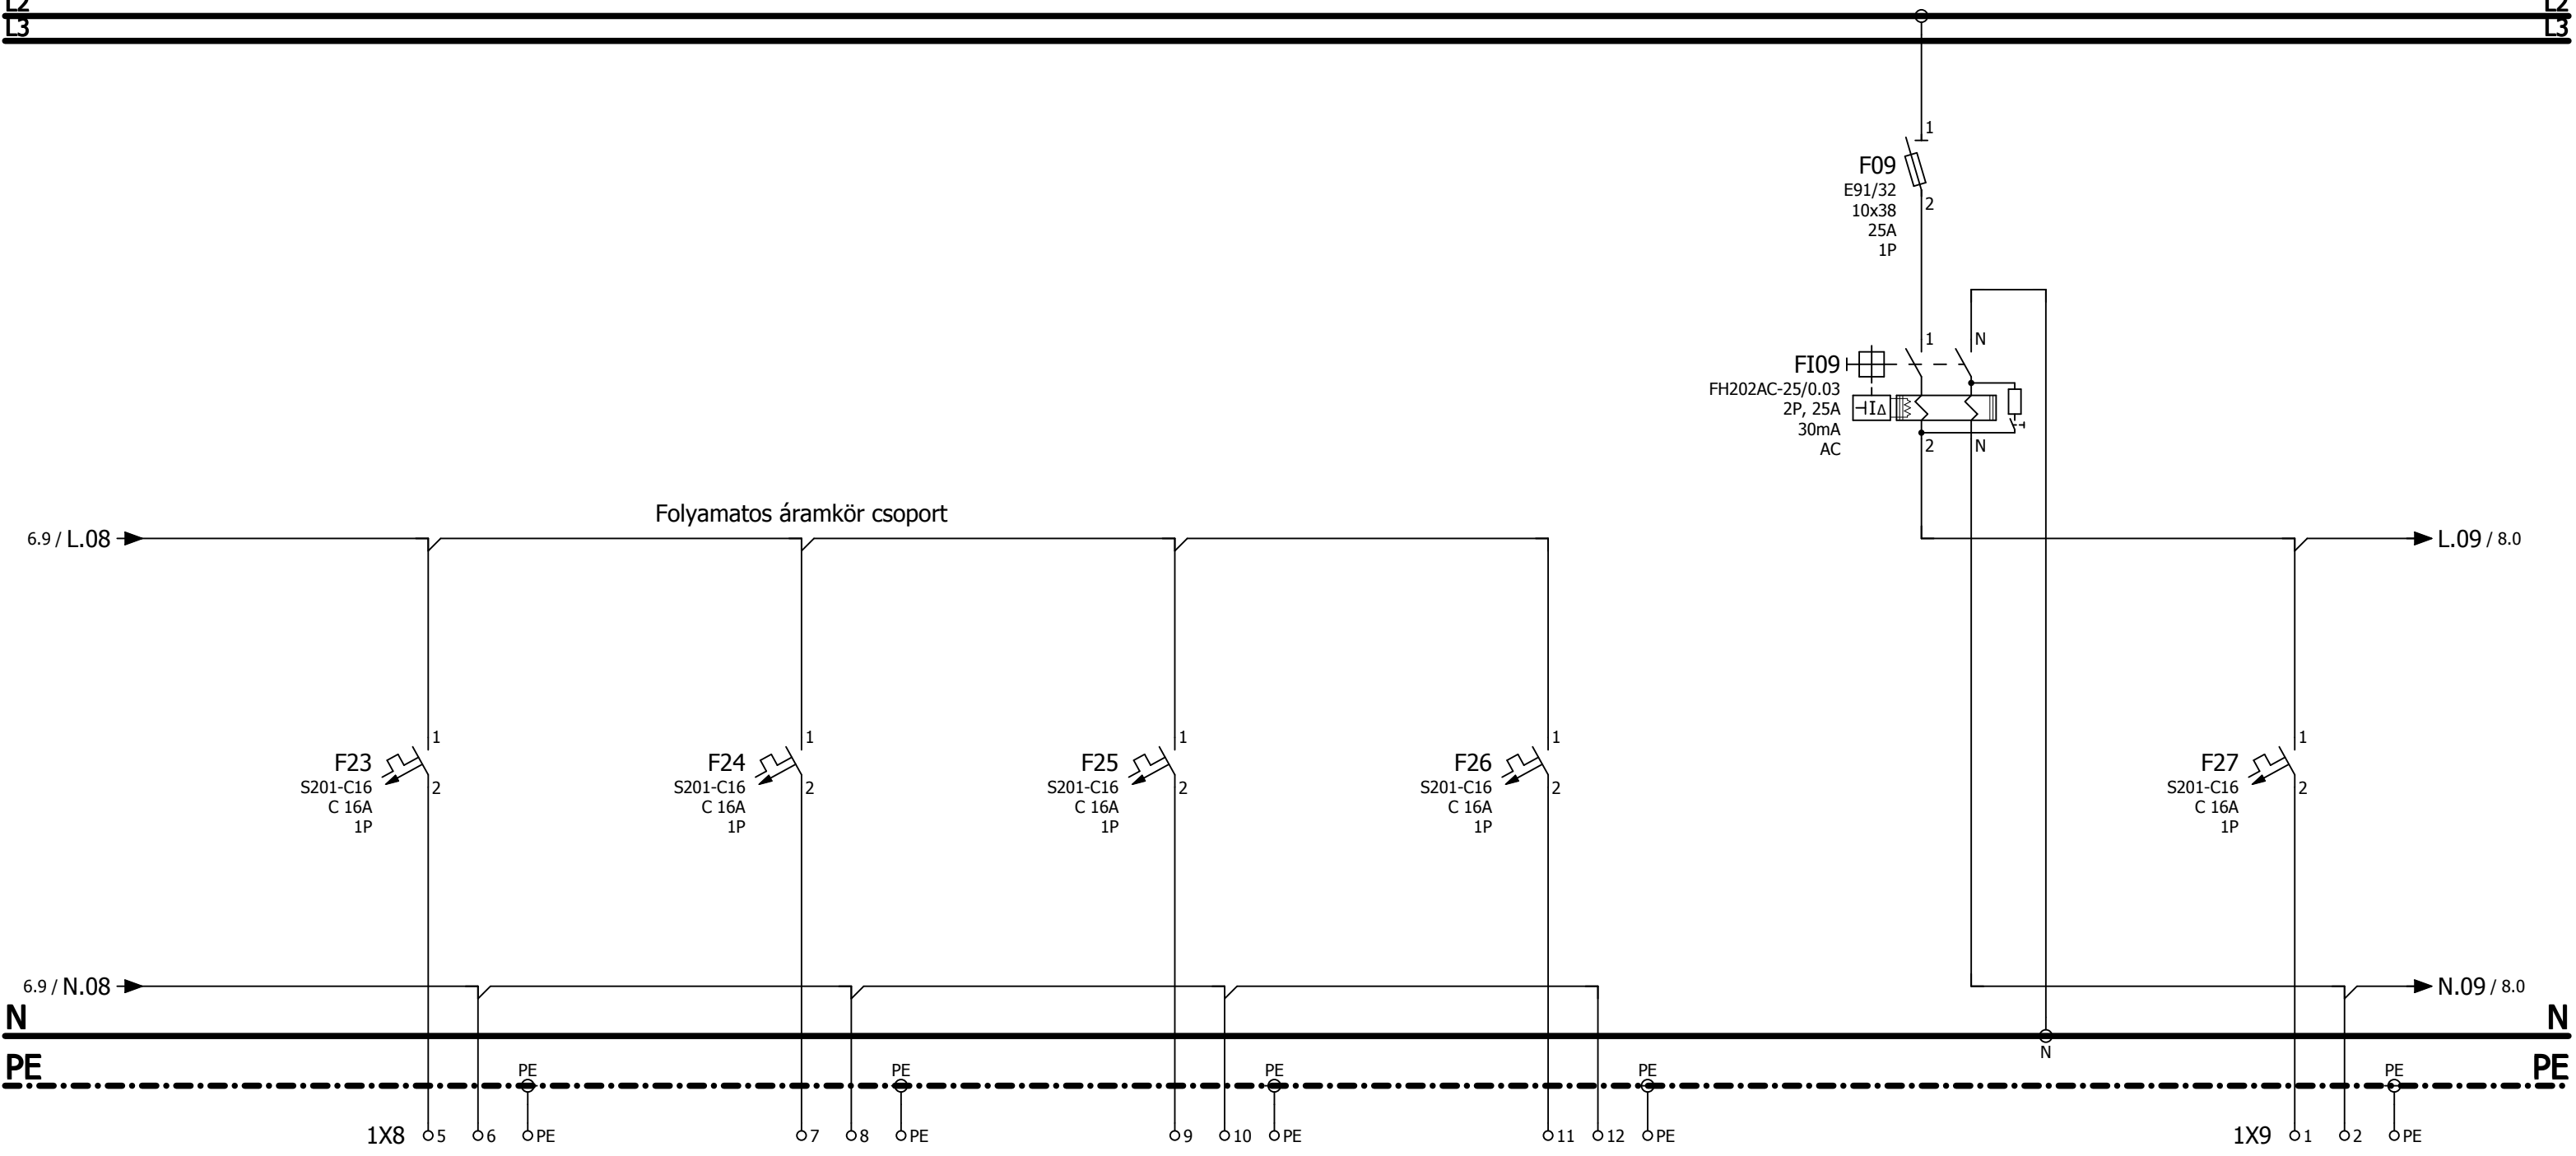


Leágazásszám	Fhü3	Fhü4	Fhü5	Fhü6	F09	Fhü7
Teljesítmény [kW]	0,5	0,5	0,5	-	-	0,8
Áramerősség [A]	16	16	16	16	25	16
Kábel tervjel	E1-FHÜ3	E1-FHÜ4	E1-FHÜ5	-	-	E1-FHÜ7
Kábel ker.m. [mm²]	NYM-J 3 x 2,5	NYM-J 3 x 2,5	NYM-J 3 x 2,5	-	-	NYM-J 3 x 2,5
Megnevezés	Kiszolgáló pulttér asztal alatti hűtő 1	Kiszolgáló pulttér asztal alatti hűtő 2	To go előkészítő munkaasztal alatti hűtő 1	Tartalék	Hűtő áramkörök 2 csoportbiztosító	Előkészítő bontott baromfi hűtő 2


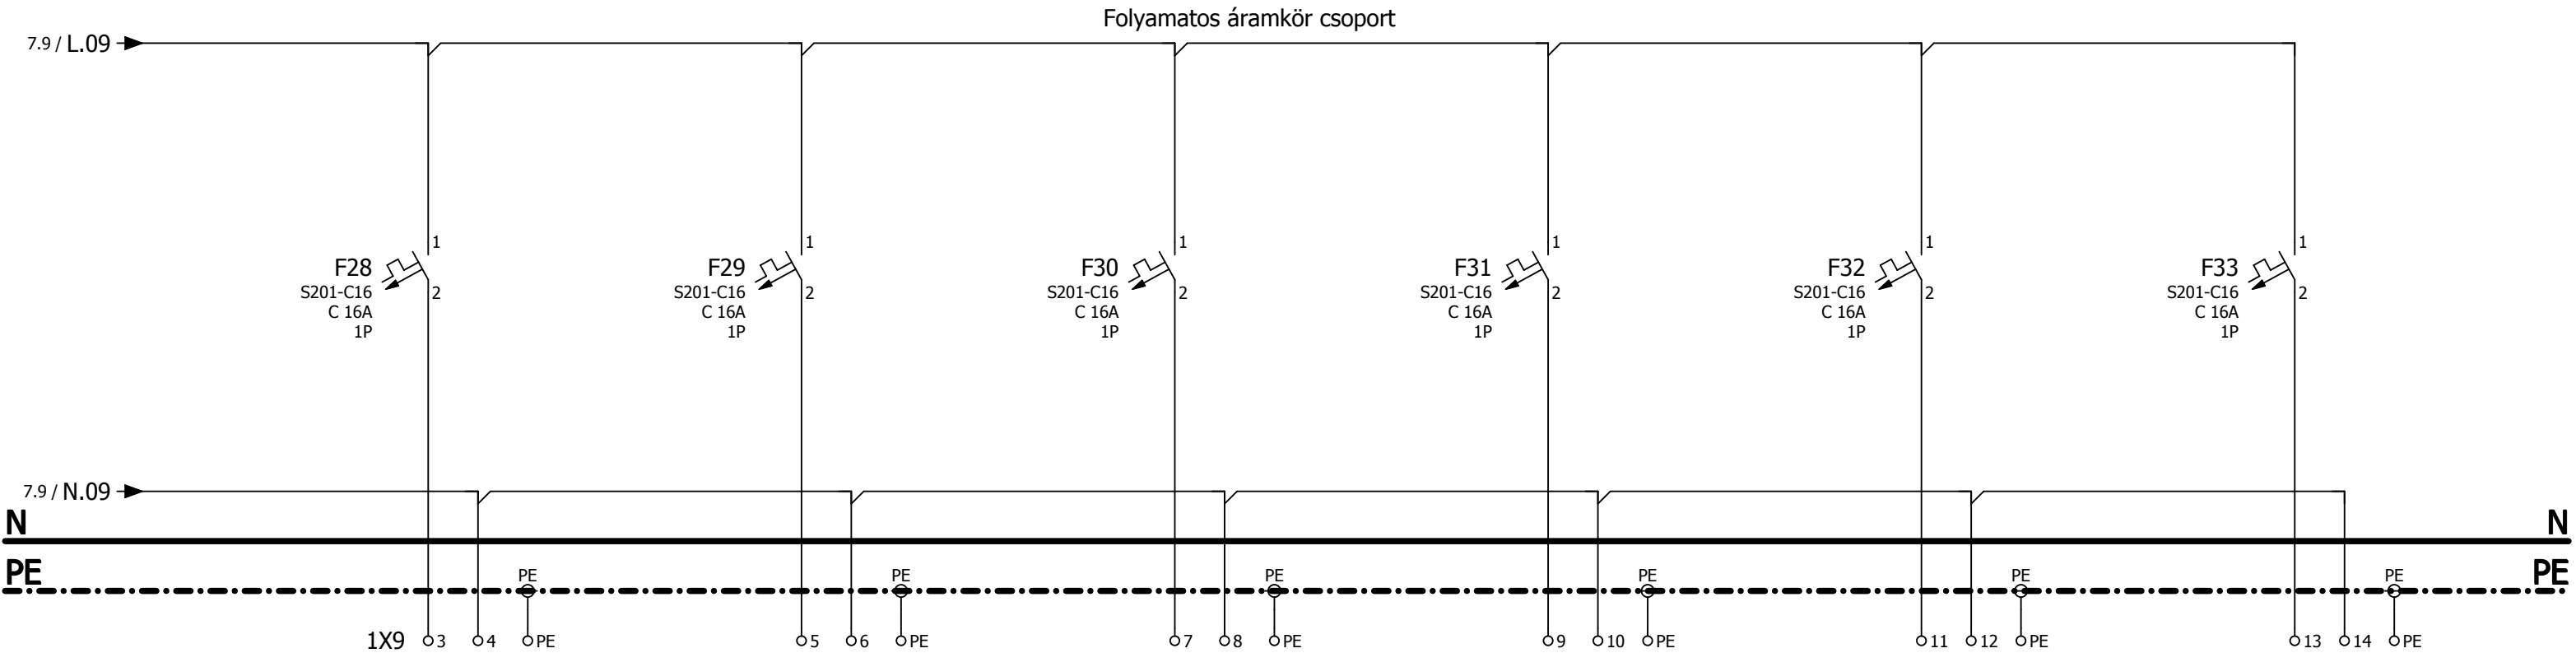


Leágazásszám	Fhü8	Fhü9	Fhü10	Fhü11	Fhü12	Fhü13
Teljesítmény [kW]	0,5	0,5	0,5	0,5	0,5	-
Áramerősség [A]	16	16	16	16	16	16
Kábel tervjel	E1-FHÜ8	E1-FHÜ9	E1-FHÜ10	E1-FHÜ11	E1-FHÜ12	-
Kábel ker.m. [mm²]	NYM-J 3 x 2,5	NYM-J 3 x 2,5	NYM-J 3 x 2,5	NYM-J 3 x 2,5	NYM-J 3 x 2,5	-
Megnevezés	To go előkészítő munkaasztal alatti hűtő 2	To go előkészítő álló hűtő 1	To go előkészítő álló hűtő 2	To go előkészítő munkaasztal alatti hűtő 3	TO-GO Hűtő	Tartalék

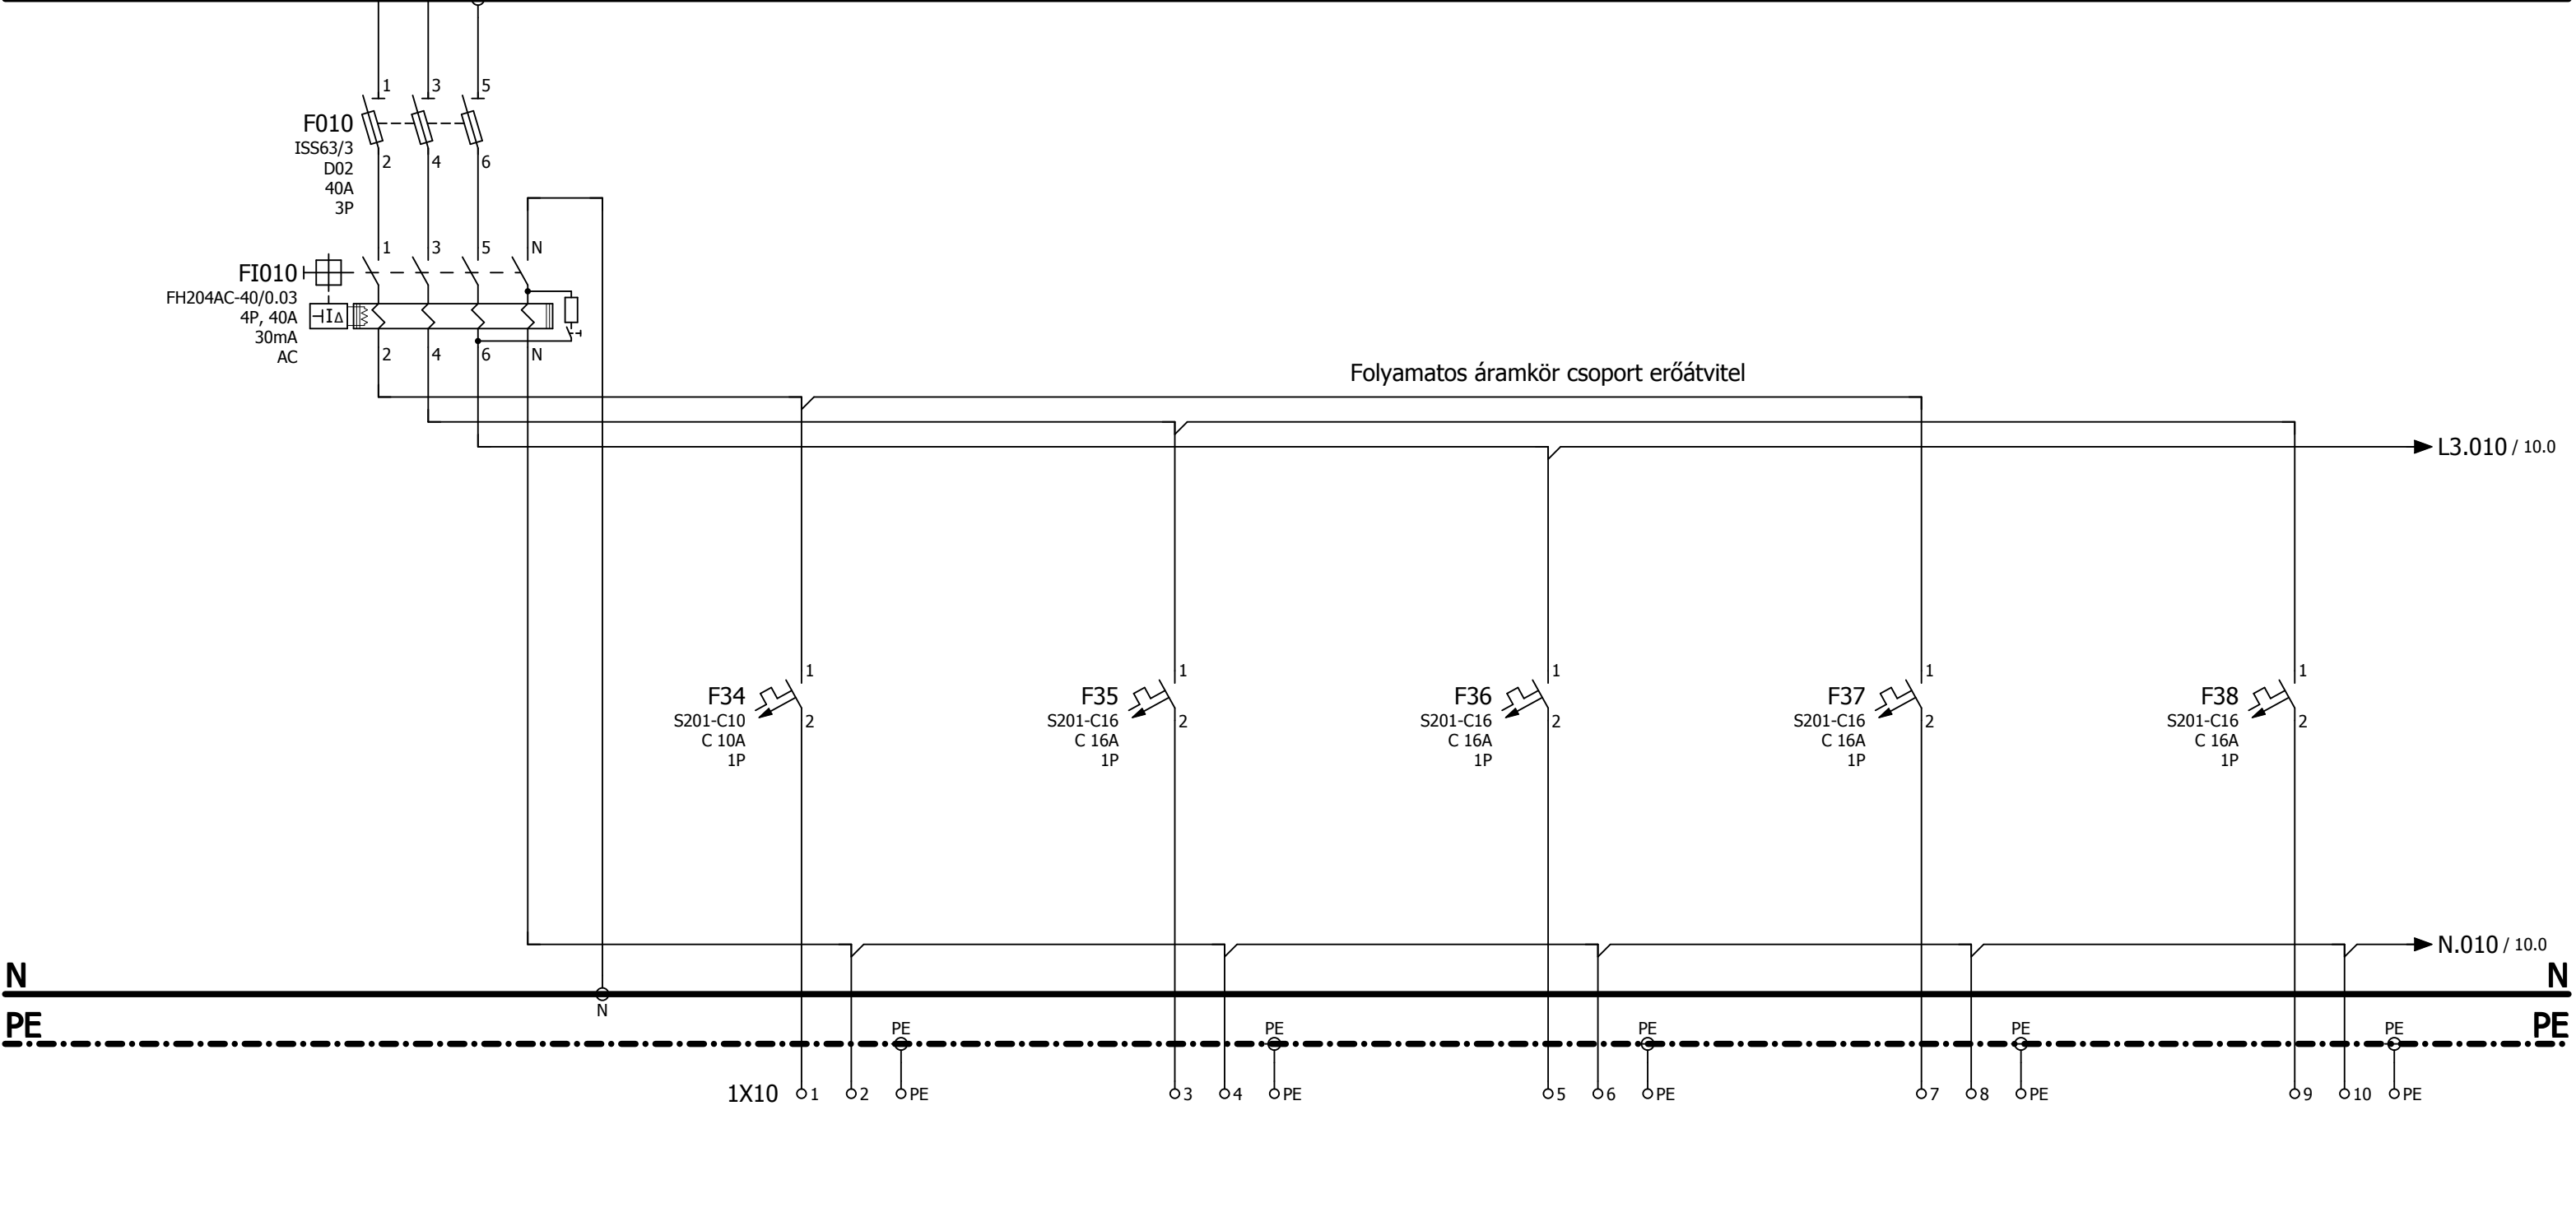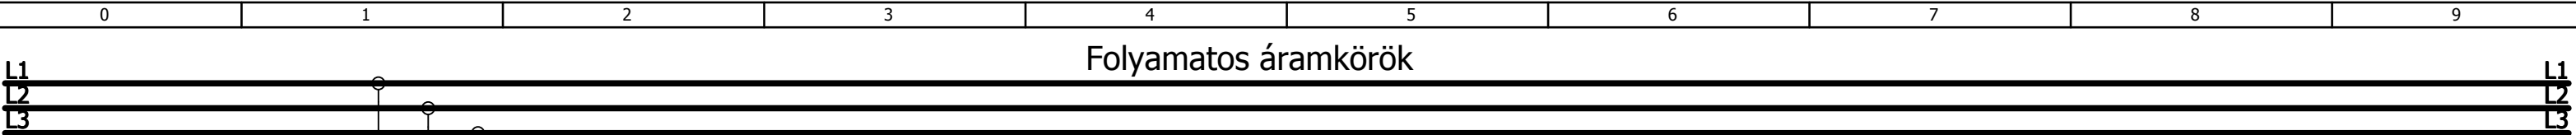


Leágazásszám	F010	Fd1	Fd2	Fd3	Fd4	Fd5
Teljesítmény [kW]	-	0,6	0,2	0,2	1,0	0,5
Áramerősség [A]	40	10	16	16	16	16
Kábel tervjel	-	E1-FD1	E1-FD2	E1-FD3	E1-FD4	E1-FD5
Kábel ker.m. [mm²]	-	NYM-J 3 x 2,5	NYM-J 3 x 2,5	NYM-J 3 x 2,5	NYM-J 3 x 2,5	NYM-J 3 x 2,5
Megnevezés	Dugalj áramkörök 1	Rovarcsapda dugalj	Előkészítő dugalj késfertőtlenítő	To go előkészítő dugalj késfertőtlenítő	Tokfűtés	BIOAMP zsírbontó vegyszeradagoló hús előkészítő


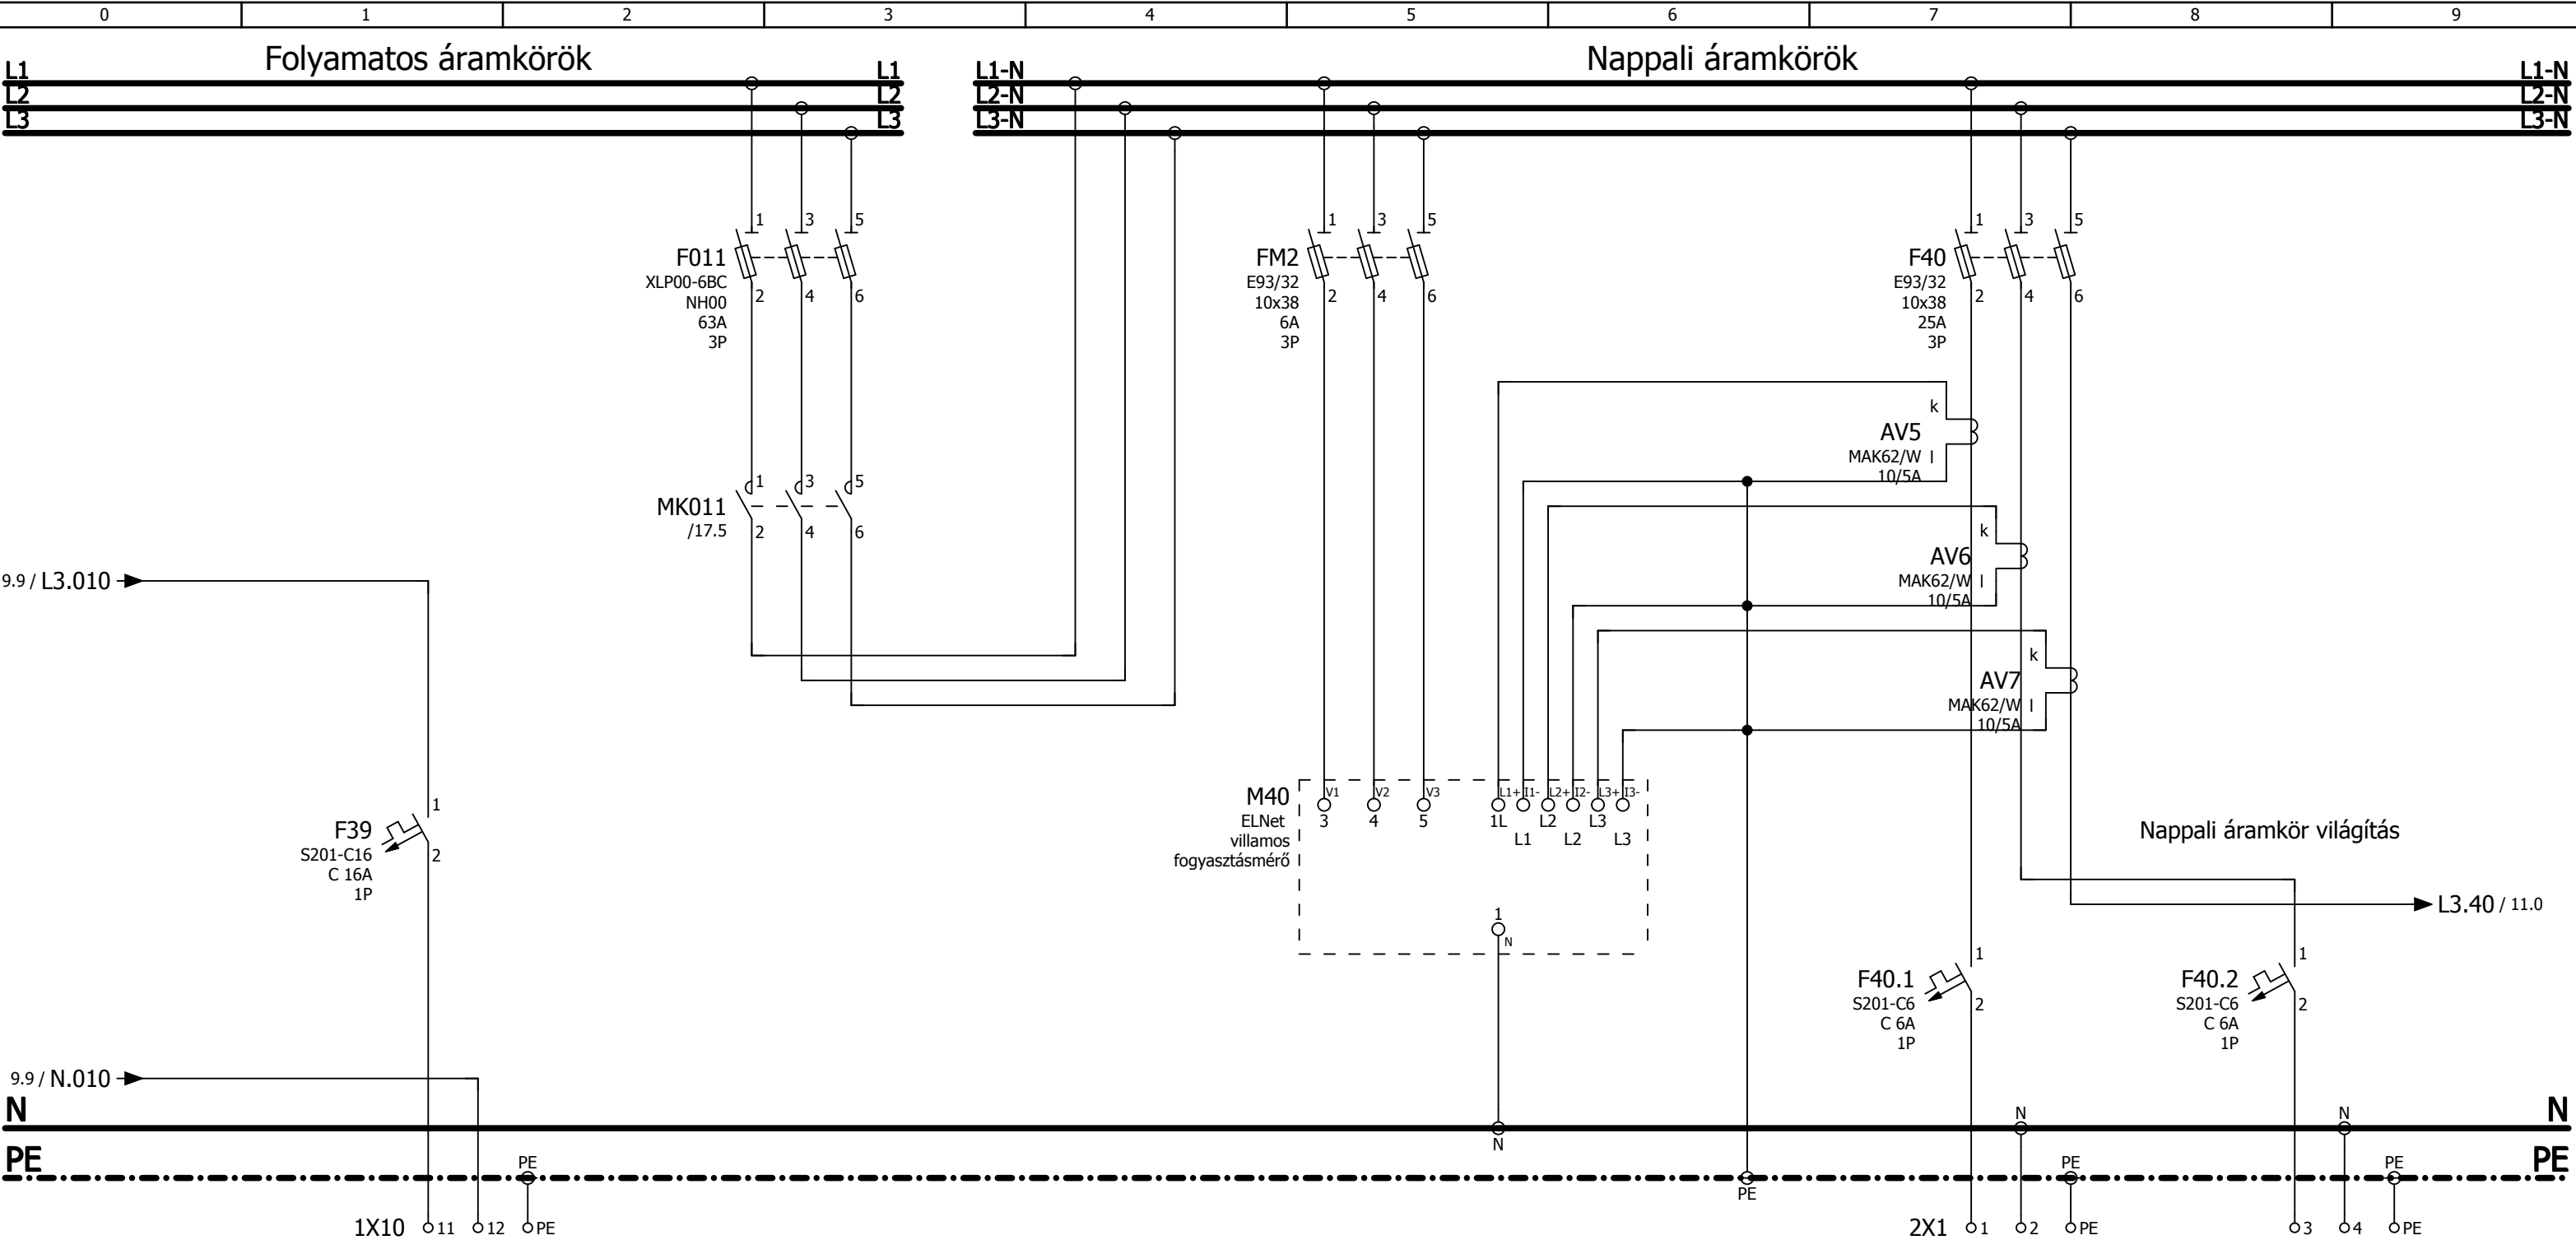


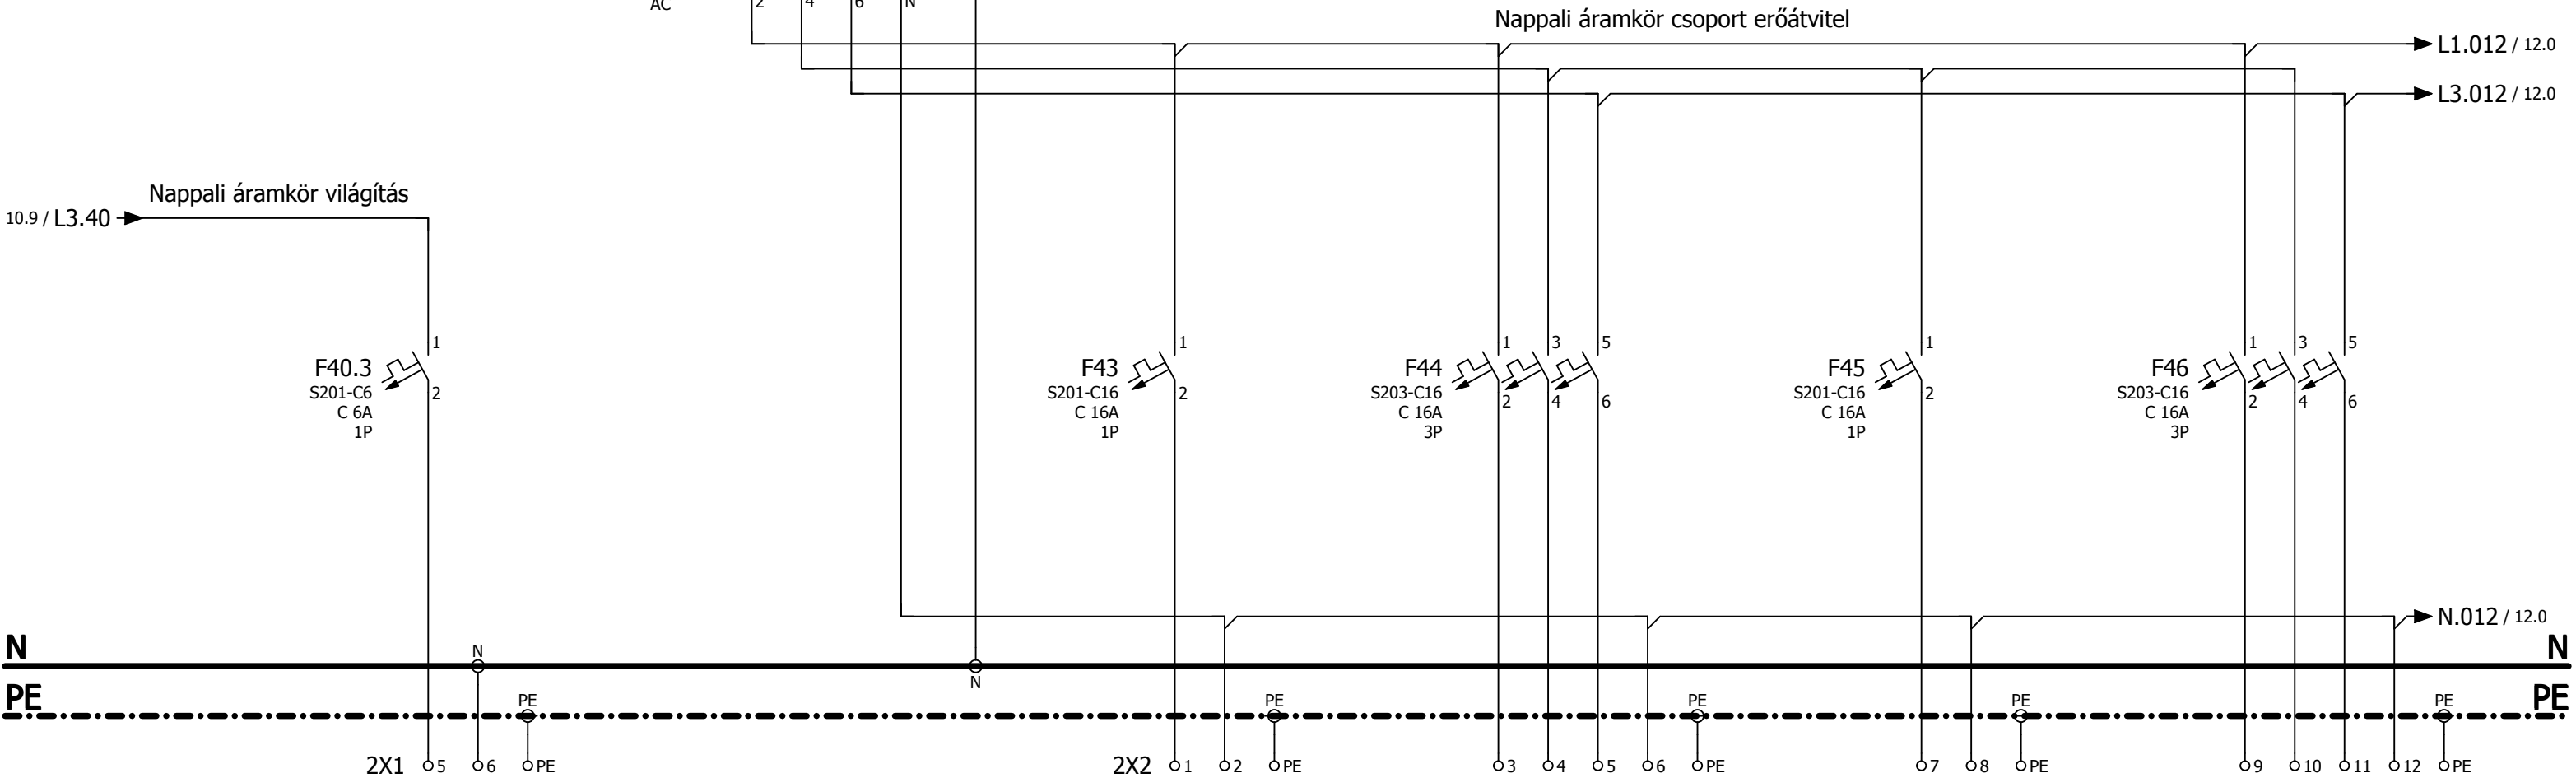
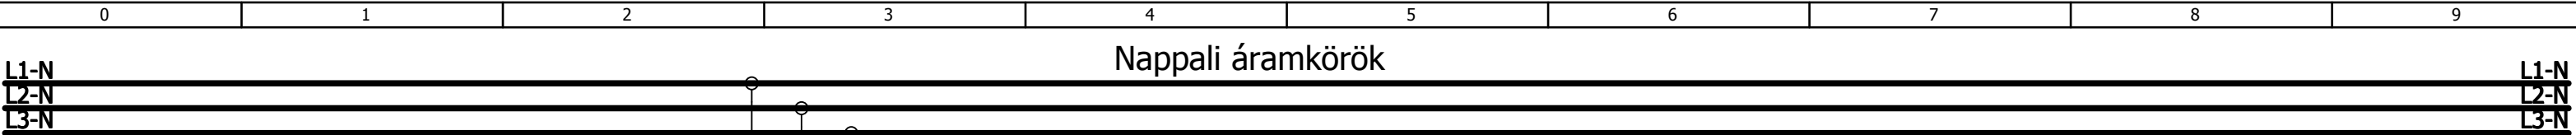



Leágazásszám	Nv3	N012	Nd1	Nd2	Nd3	Nd4
Teljesítmény [kW]	-	-	0,5	1,0	1,0	1,0
Áramerősség [A]	6	40	16	16	16	16
Kábel tervjel	-	-	E1-ND1	E1-ND2	E1-ND3	E1-ND4
Kábel ker.m. [mm²]	-	-	NYM-J 3 x 2,5	NYM-J 5 x 2,5	NYM-J 3 x 2,5	NYM-J 5 x 2,5
Megnevezés	Tartalék	Előkészítő dugalj áramkörök csoportbiztosító, csoport áramvédő	Inframosdók dugalj betáplálás	Kiszolgáló pulttér dugalj 1	Kiszolgáló pulttér dugalj 2	Kiszolgáló pulttér dugalj 3

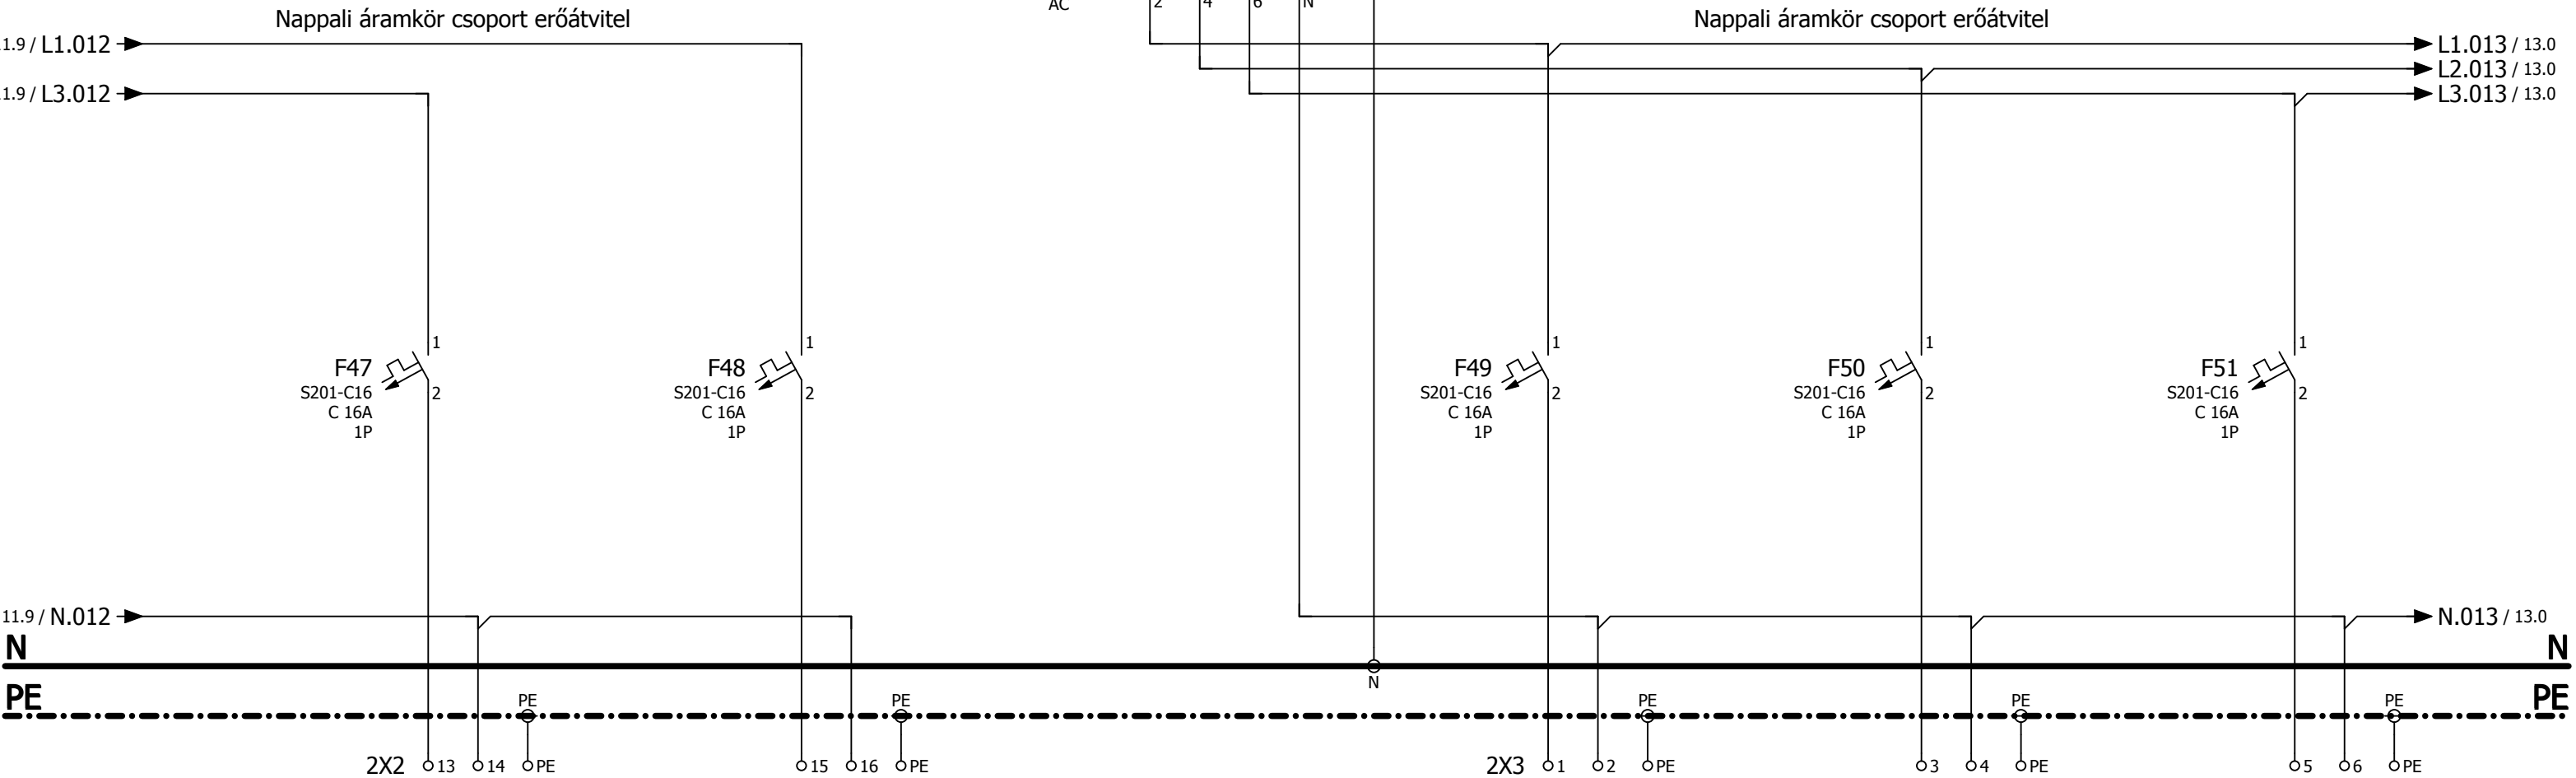

Leágazásszám	Nd5	Nd6	N013	Nd7	Nd8	Nd9
Teljesítmény [kW]	1,0	1,0	-	1,0	1,0	1,0
Áramerősség [A]	16	16	40	16	16	16
Kábel tervjel	E1-ND5	E1-ND6	-	E1-ND7	E1-ND8	E1-ND9
Kábel ker.m. [mm²]	NYM-J 3 x 2,5	NYM-J 3 x 2,5	-	NYM-J 3 x 2,5	NYM-J 3 x 2,5	NYM-J 3 x 2,5
Megnevezés	Kiszolgáló pulttér dugalj 4	Kiszolgáló pulttér dugalj 5	Előkészítő dugalj áramkörök csoportbiztosító, csoport áramvédő	Kiszolgáló pulttér dugalj 6	Kiszolgáló pulttér dugalj 7	Kiszolgáló pulttér dugalj 8

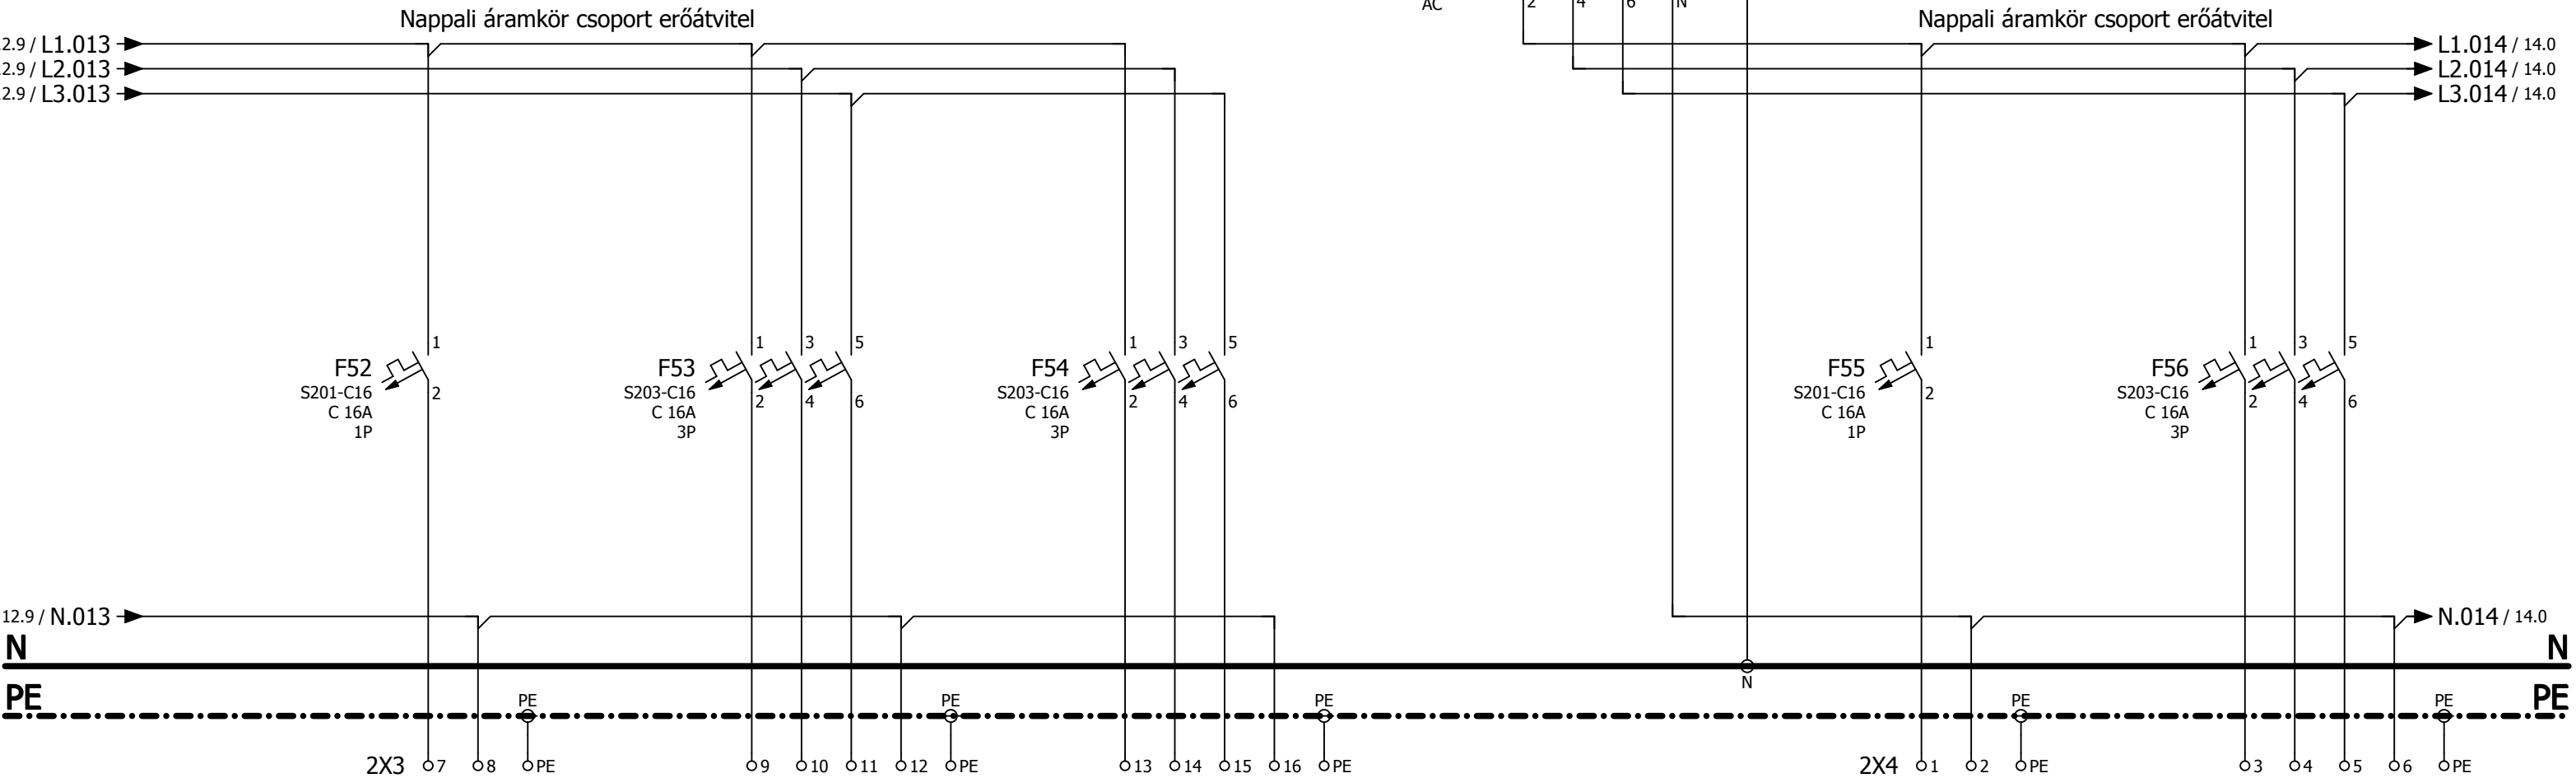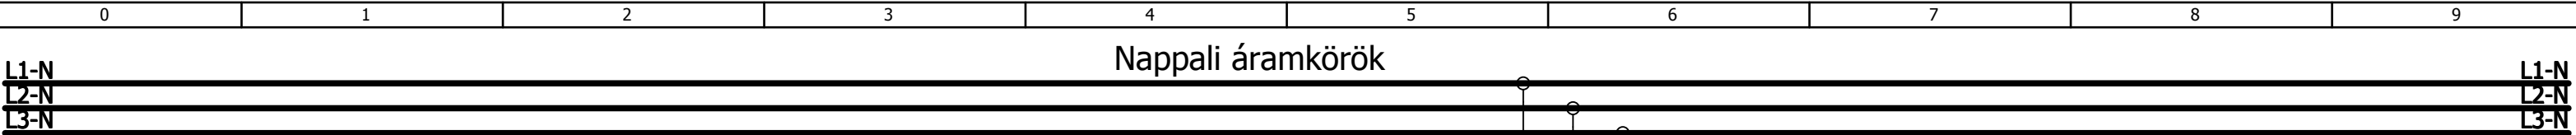

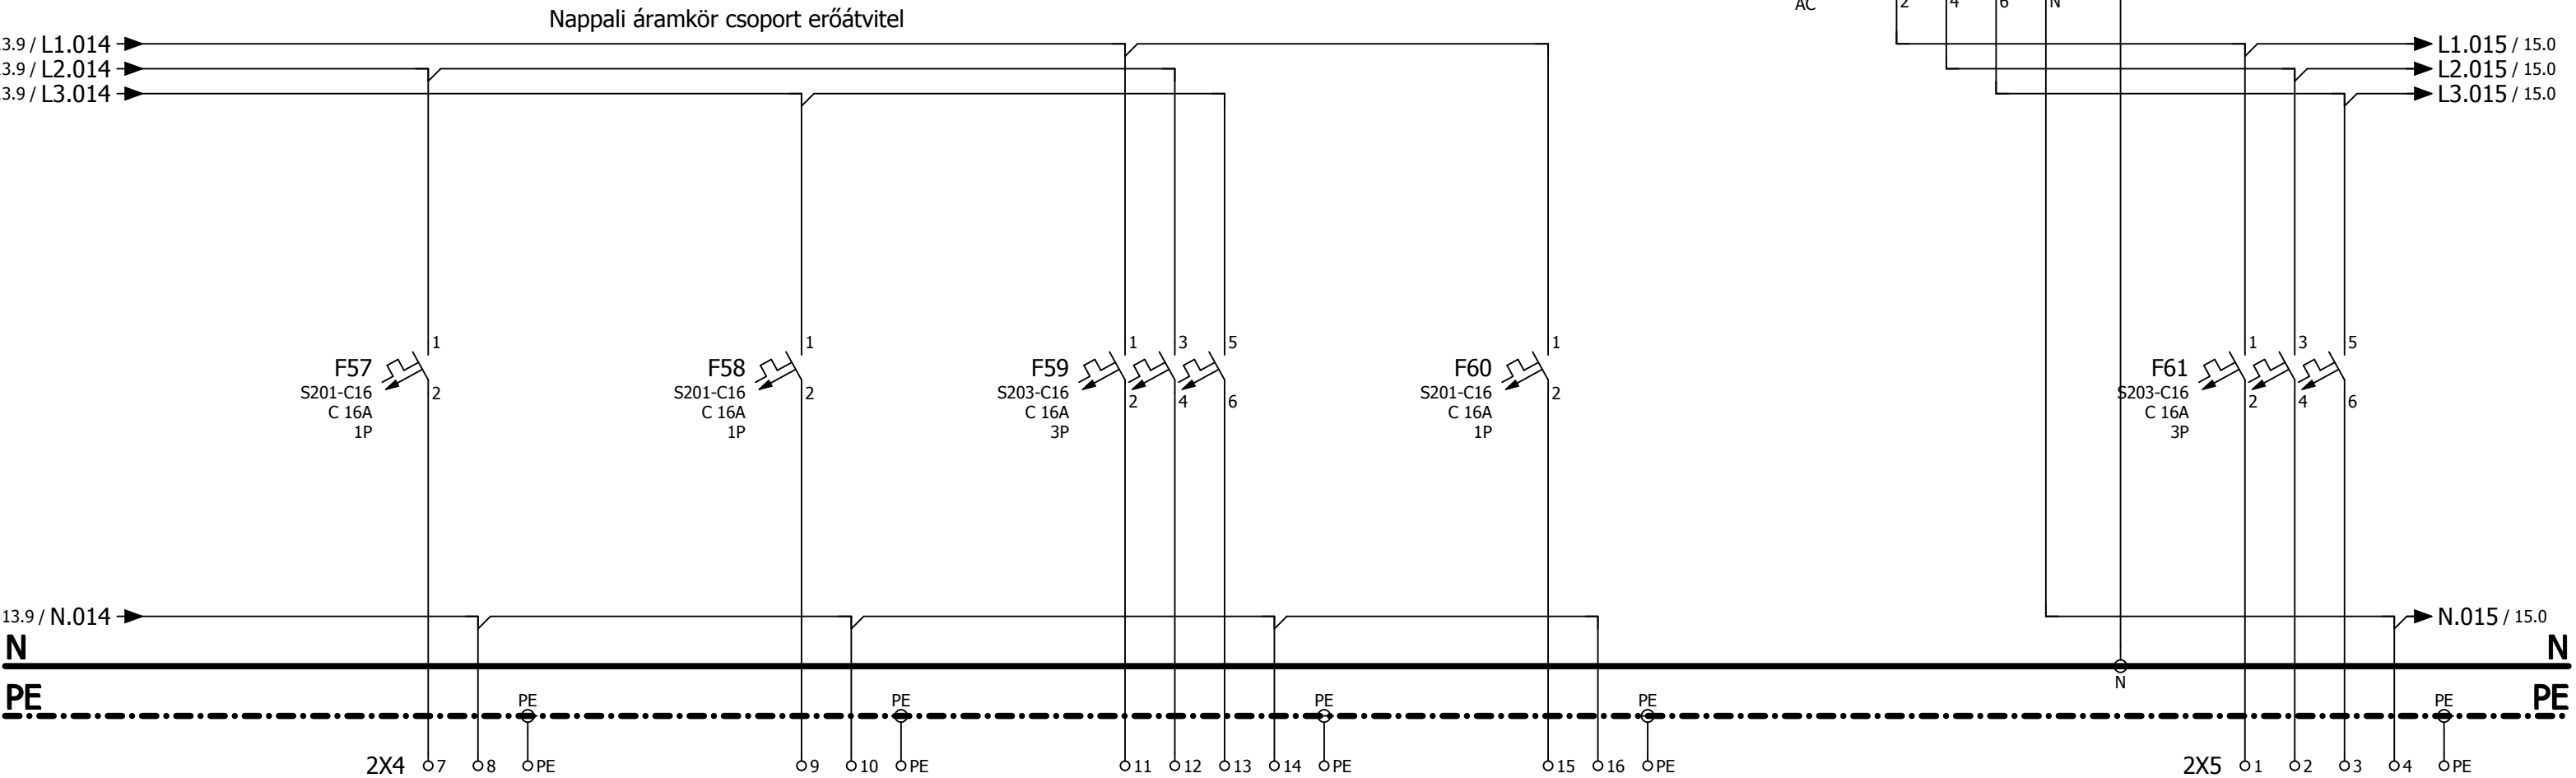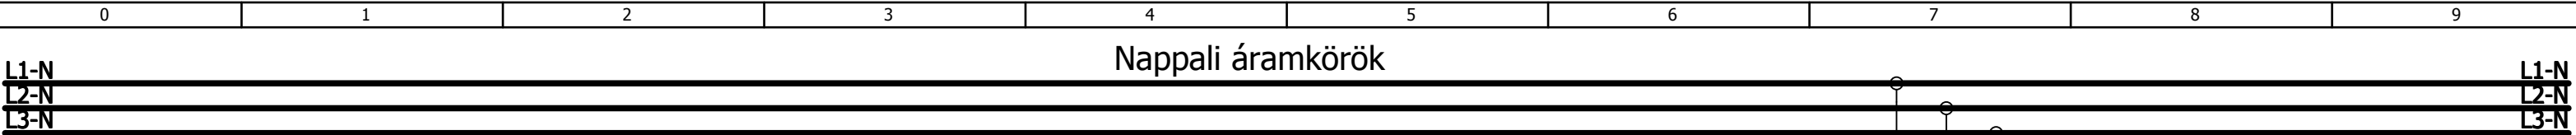

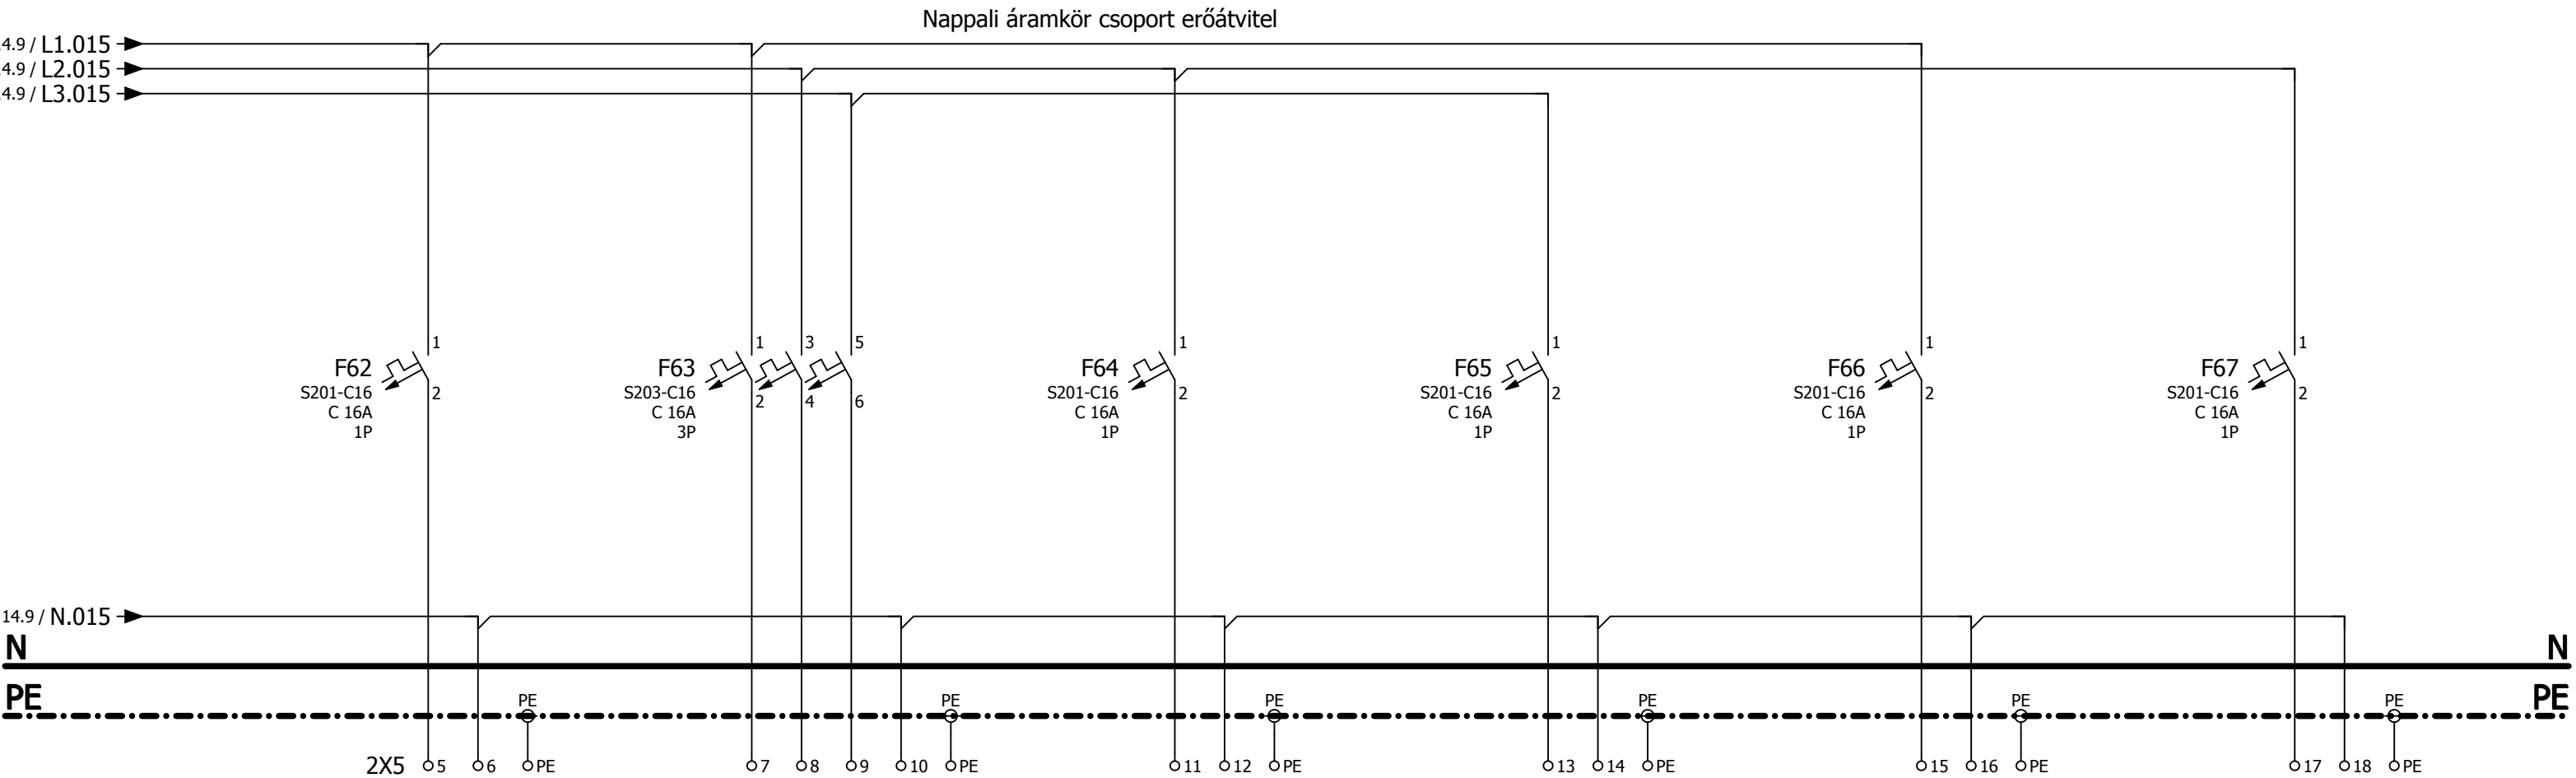

Leágazásszám	Nd20	Nd21	Nd22	Nk1	Nt1	Nt2
Teljesítmény [kW]	1,5	3,0	1,5	0,75	-	-
Áramerősség [A]	16	16	16	16	16	16
Kábel tervjel	E1-ND20	E1-ND21	E1-ND22	E1-NK1	E1-Nt1	-
Kábel ker.m. [mm²]	NYM-J 3 x 2,5	NYM-J 5 x 2,5	NYM-J 3 x 2,5	NYM-J 3 x 2,5	NYM-J 3 x 2,5	-
Megnevezés	To go előkészítő dugalj 4	To go előkészítő dugalj 5	To go előkészítő dugalj 6	Gyorskapu csatlakozás 1	TO-GO Vízlágyító	Tartalék

