



H-1158 Budapest, Fázis u. 3.

e-mail: info@jet-vill.hu
web: www.jet-vill.hu

Tel.: +36-1 416-2565
Fax.: +36-1 416-2576


Megrendelő : LAKI Épületszobrász Zrt.
Projekt : Spar Budapest, Klauzál tér 11.

Munkaszám : JI02022
Berendezés neve/db. : E2 jelű elosztó
Rajzszám : JI02022 / E2 jelű elosztó
Gyártási szám :



Minőség bizonyítvány száma: 2015/386

Áramutas rajz	☒	16
Nézeti rajz	☒	1
Anyagjegyzék	☐	
Típus berendezés	☐	
	☐	
	☐	


Indítás dátuma	2015.04.08.	Rajzoló	Kovács Imre	LAKI Épületszobrász Zrt.		JI02022	= SPAR
Tervlap dátuma	2015.07.08.	Projekt név	Klauzál Tér Vásárcsarnok				++
Ut.vált. dátuma	14:14:10	Telefon	1/416-2565	Spar Budapest, Klauzál tér 11.	H-1158 Budapest Fázis u.3.	E2 jelű elosztó	Lapszám
Proj.el.út							ut.lapszám

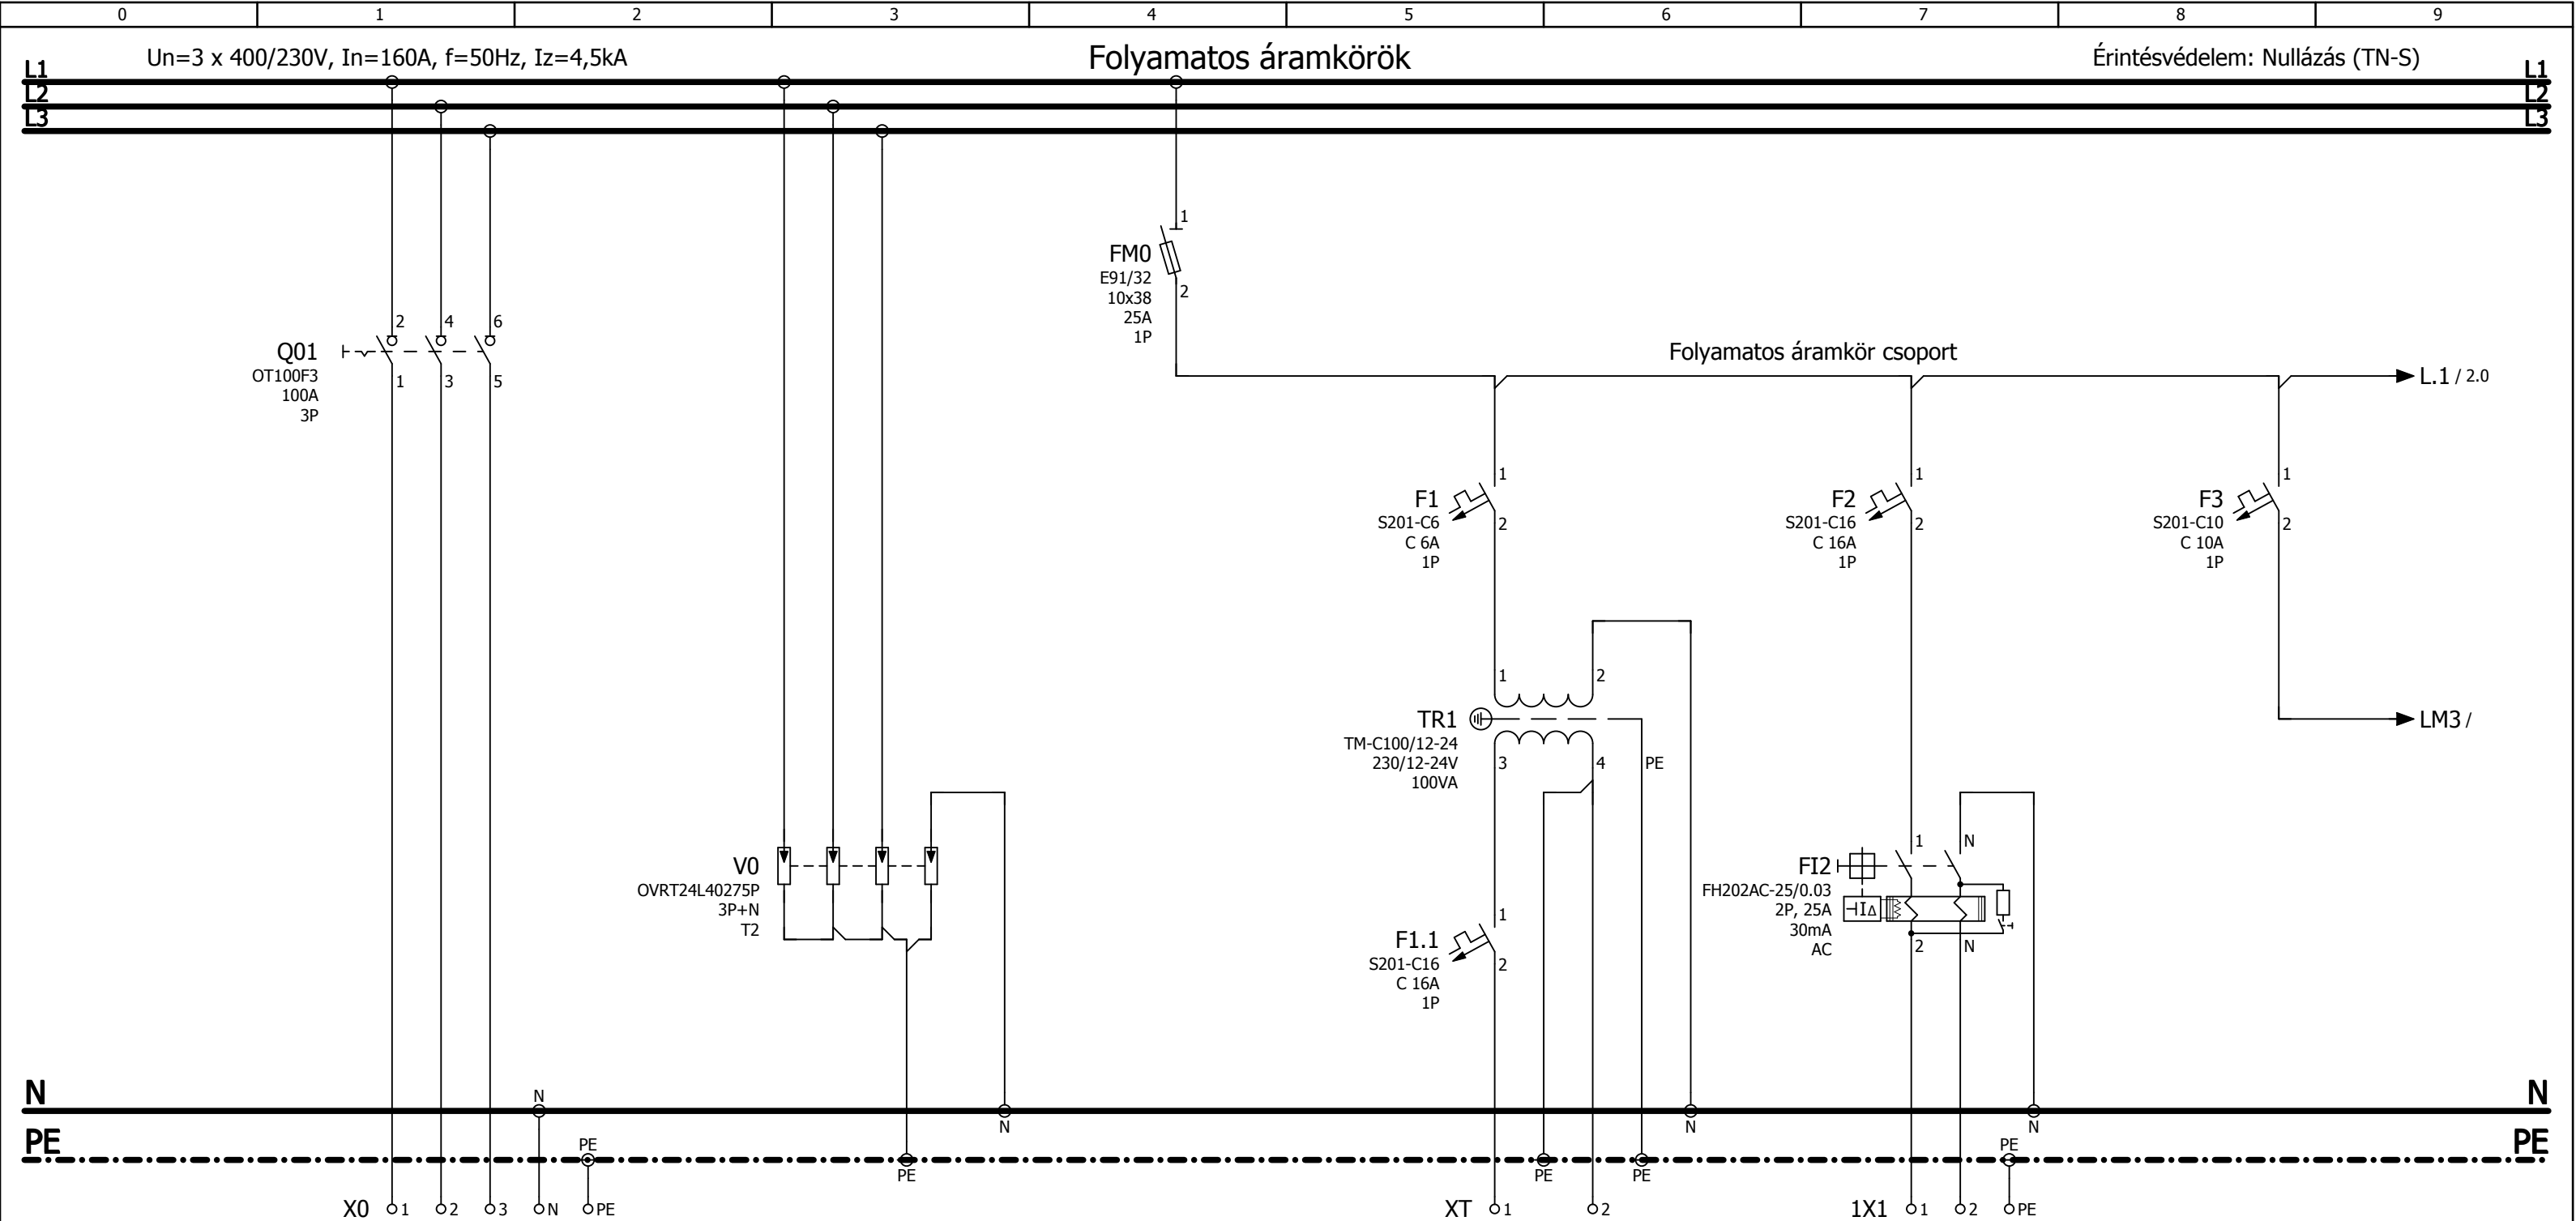



Leágazásszám	BTE2	TF2	FM0	Ftj	Fd1	F001
Teljesítmény [kW]	30,0	-	-	0,25	1,5	-
Áramerősség [A]	80	-	25	6	16	10
Kábel tervjel	FE-E2	-	-	E2-FTJ	E2-FD1	-
Kábel ker.m. [mm²]	NY Y 5 x 16	-	-	NYM-J 2 x 2,5	NYM-J 3 x 2,5	-
Megnevezés	Betáp "FE" főelosztóból	Túlfeszültség levezető	Csoportbiztosító	Transzformátor tűzjelző kontaktusokhoz	Elektromos elosztószekrény dugalj	Fogyasztásmérők működtető feszültség

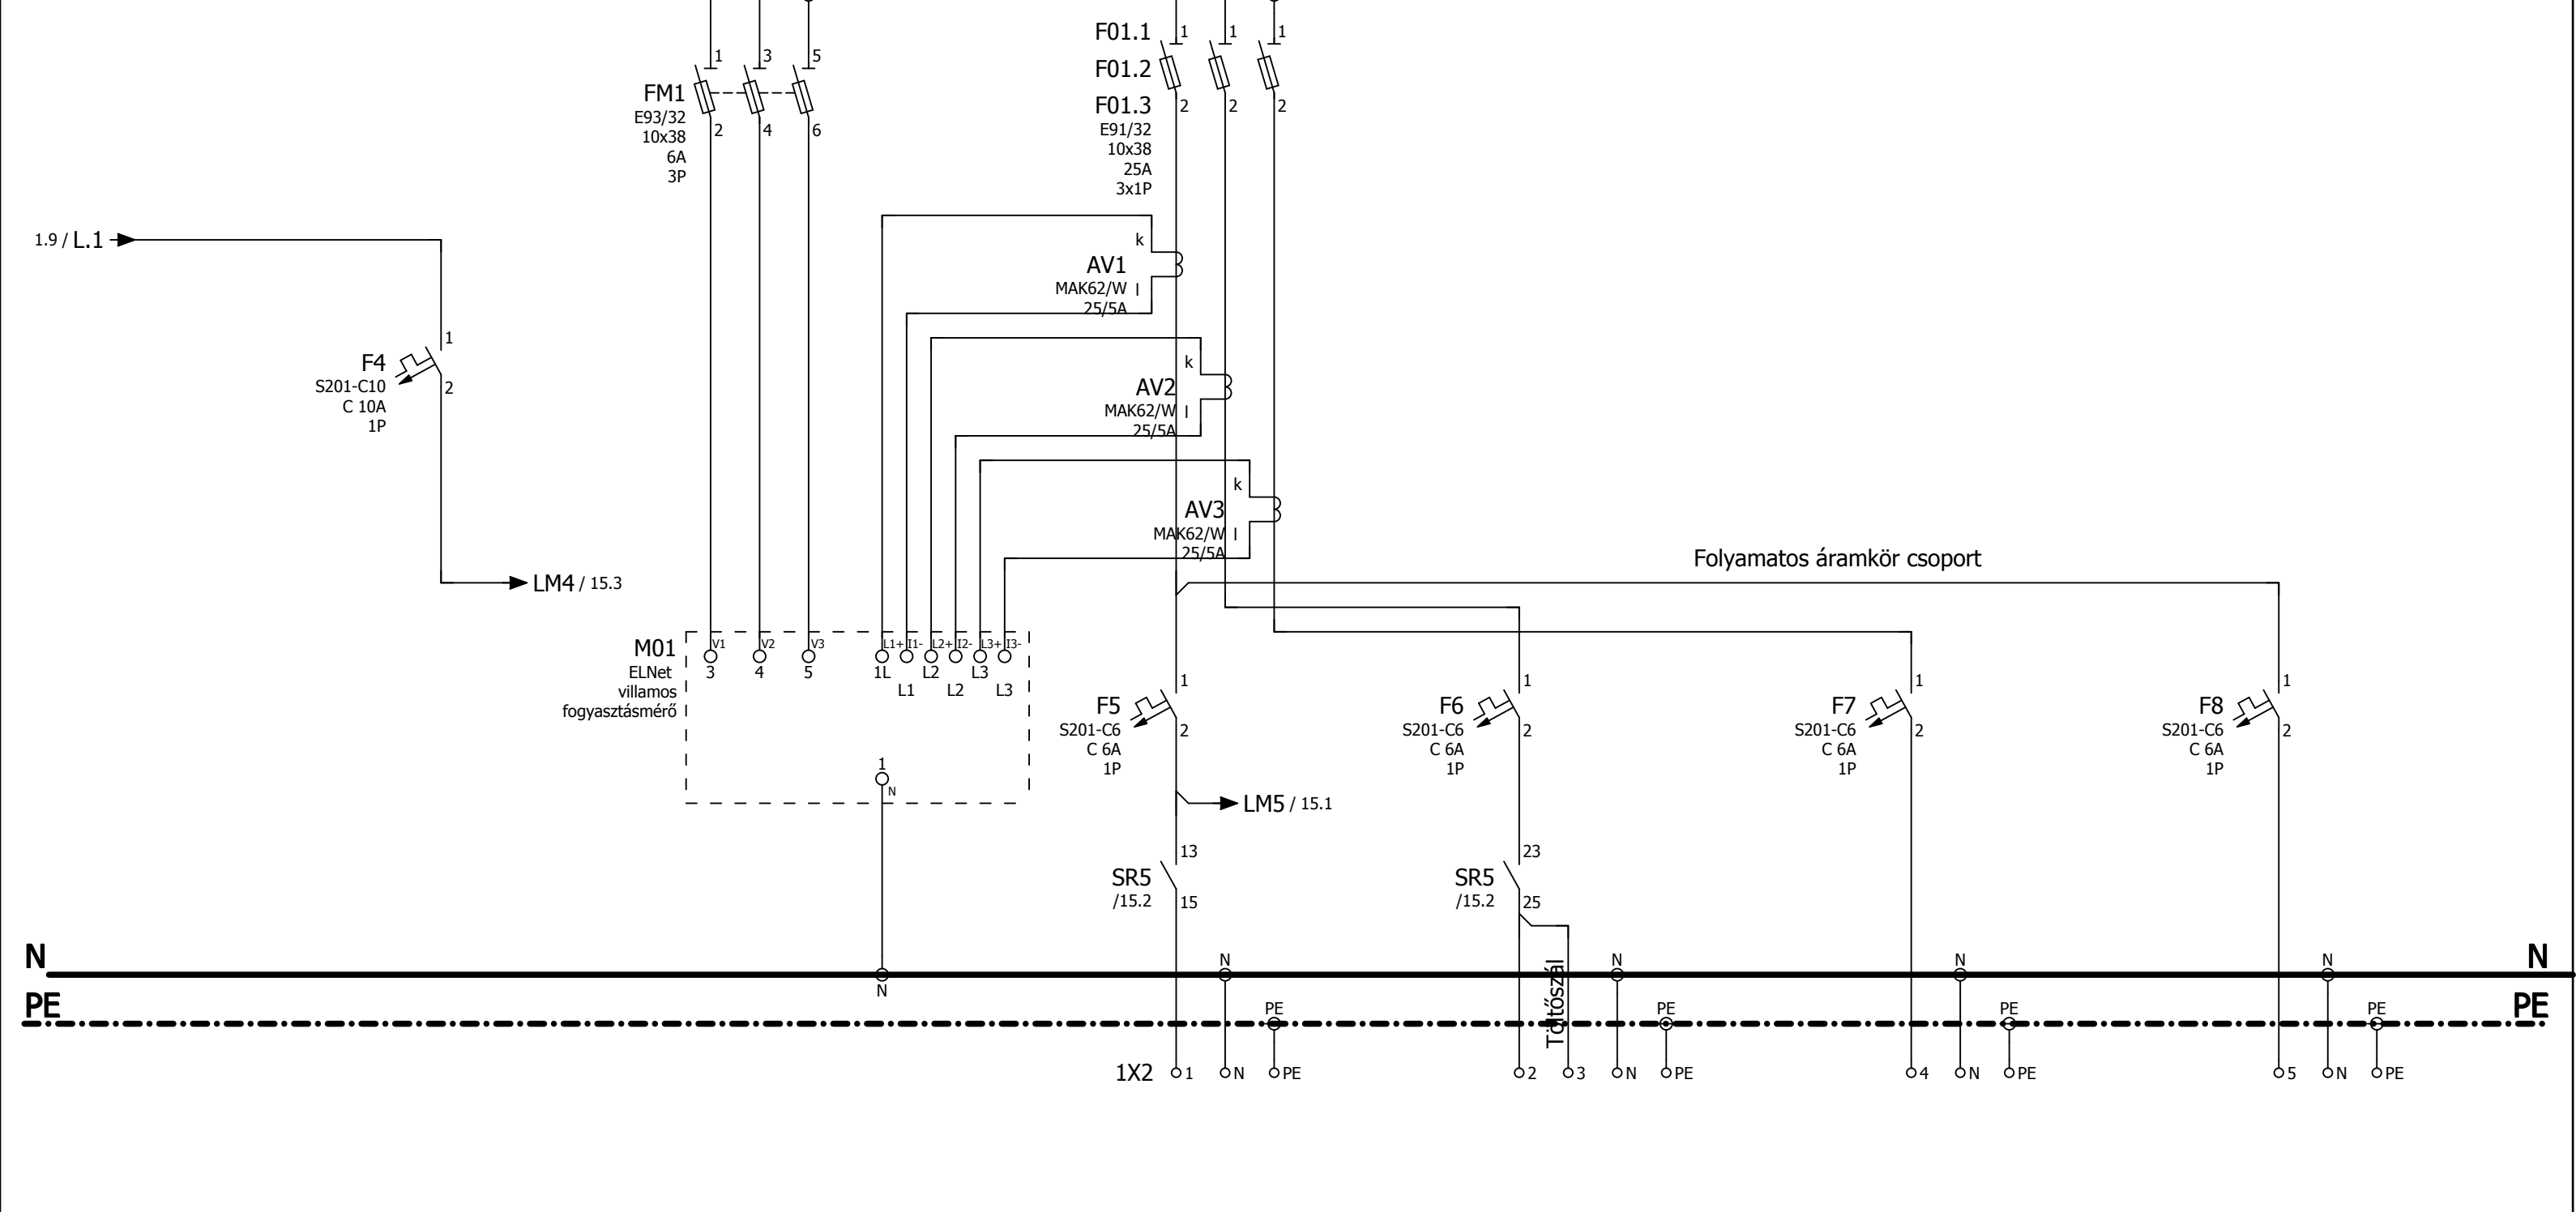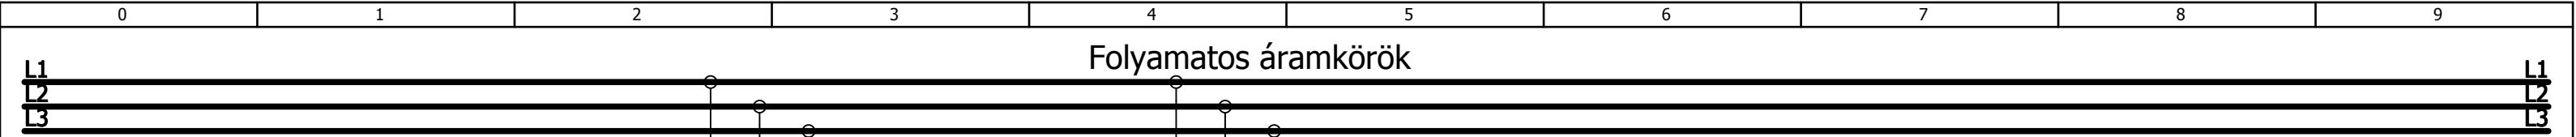


Leágazásszám	F002	F01	bv1	bv2	fv1	öv
Teljesítmény [kW]	-	-	0,3	0,3	0,3	0,6
Áramerősség [A]	10	-	6	6	6	6
Kábel tervjel	-	-	E2-BV1	E2-BV2	E2-FV1	E2-ÖV
Kábel ker.m. [mm²]	-	-	NYM-J 3 x 1,5	NYM-J 3 x 1,5	NYM-J 3 x 1,5	NYM-J 3 x 2,5
Megnevezés	Vezérlés működtető feszültség	Fogyasztás mérés	Biztonsági világítás, irányfények üzlettér, árufogadó	Biztonsági világítás, üzlettér, árufogadó	Áruátvevő, hulladéktároló külső világítás	Őrvilágítás

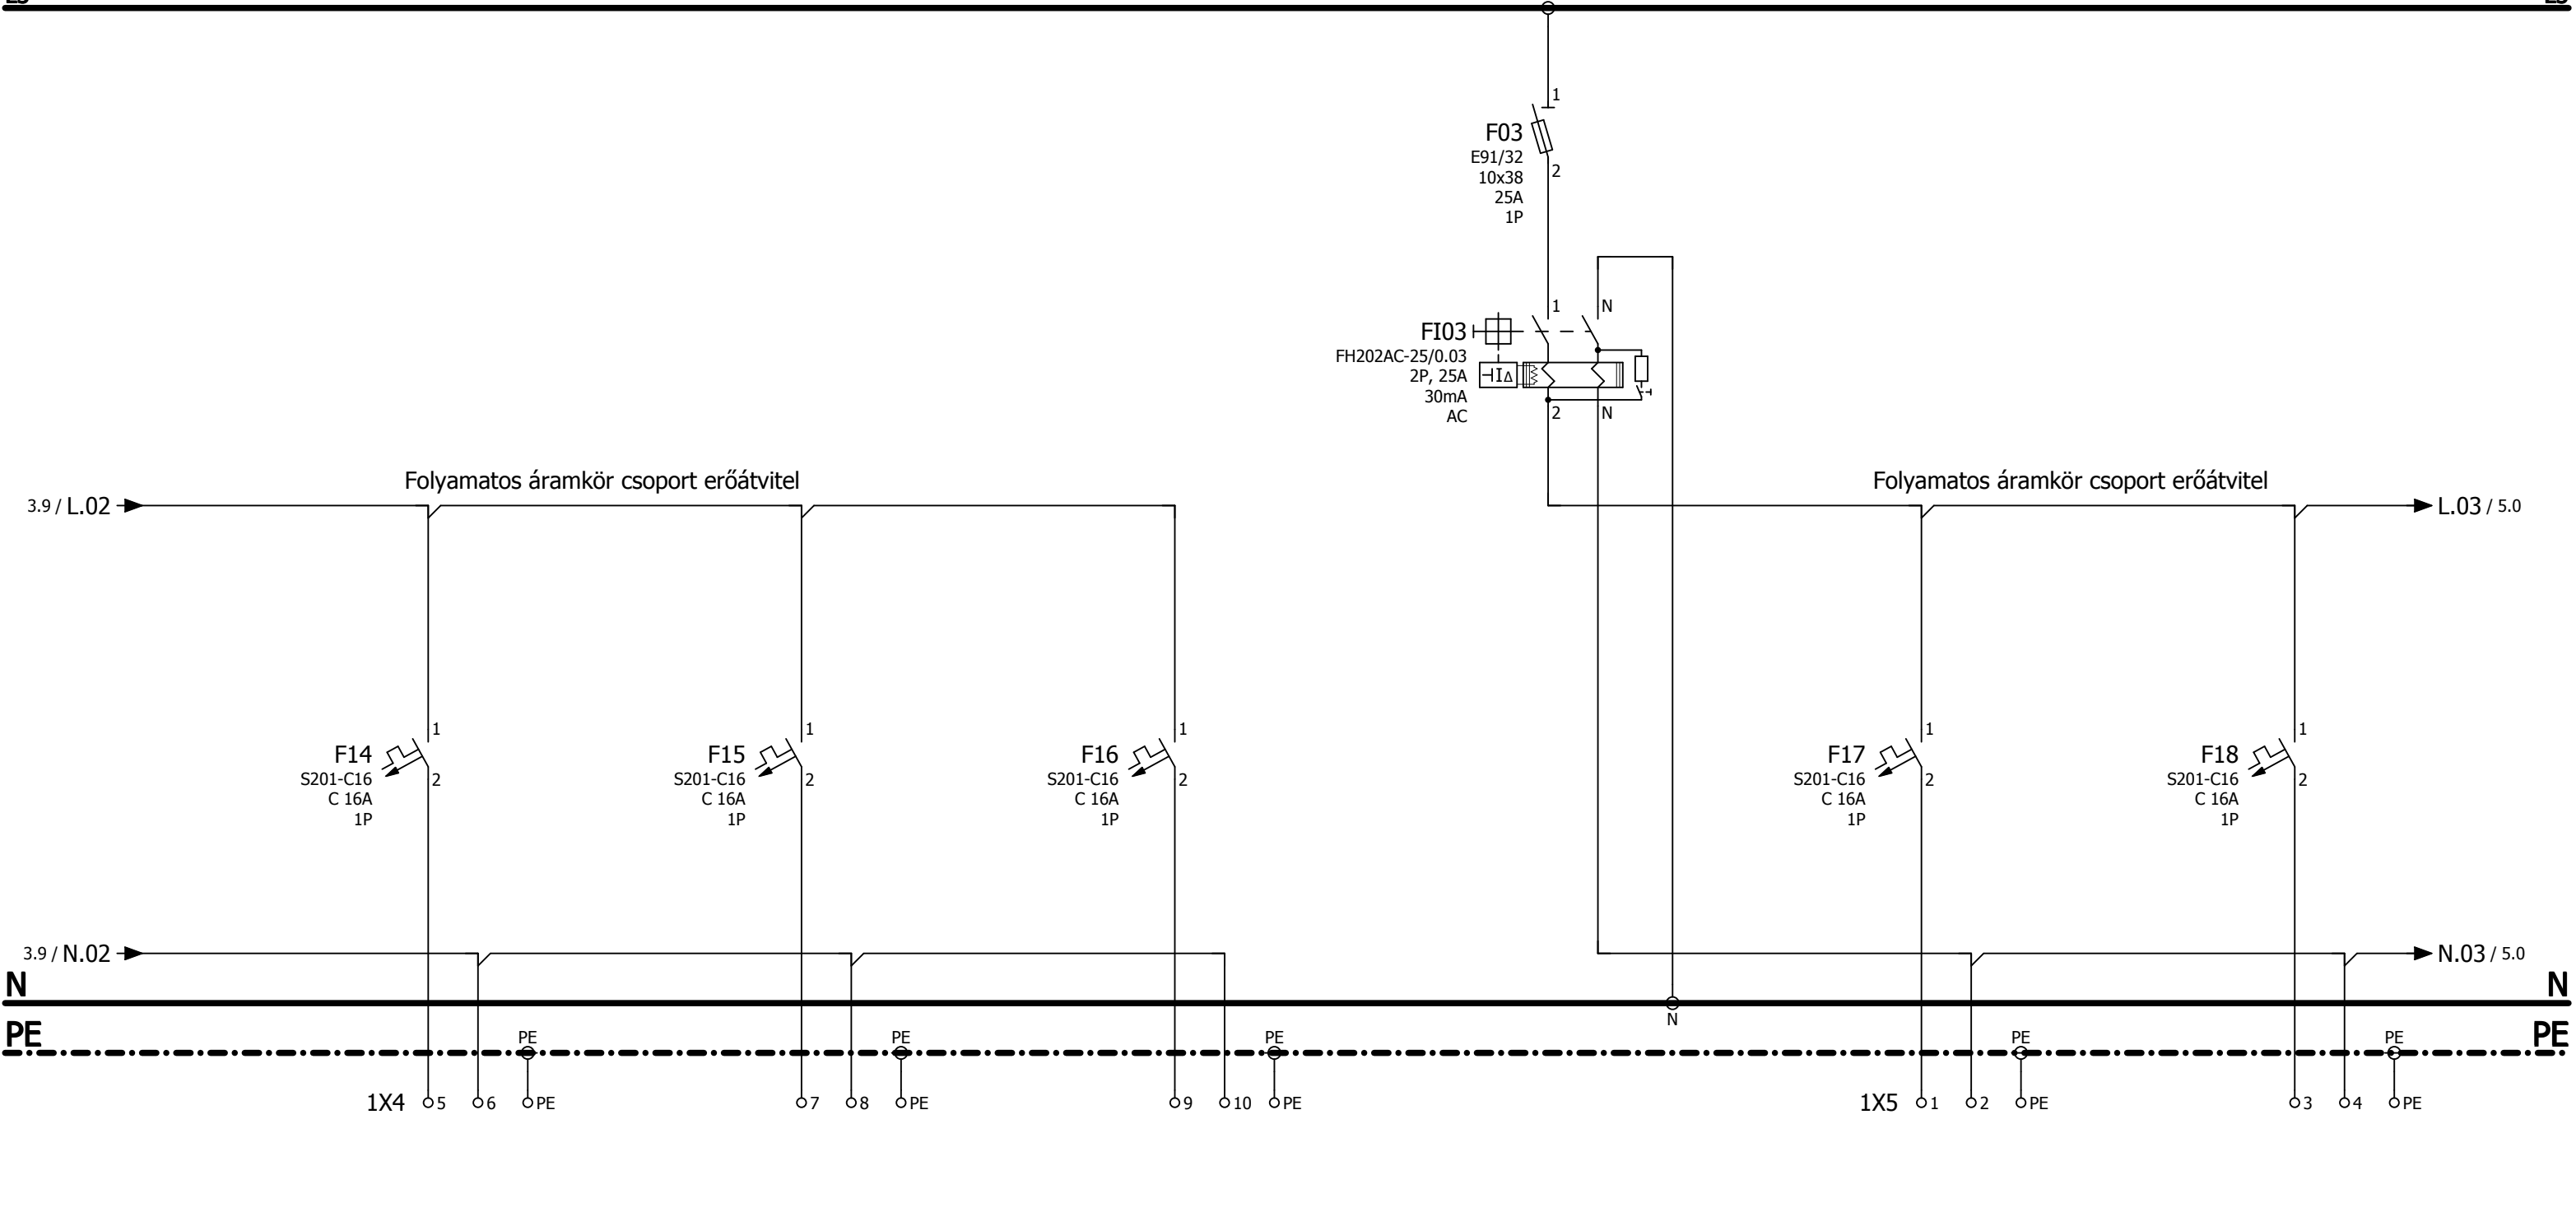


Leágazásszám	Fhü3	Fhü4	Fhü5	F03	Fhü6	Fhü7
Teljesítmény [kW]	0,5	0,5	-	-	0,5	0,5
Áramerősség [A]	16	16	16	25	16	16
Kábel tervjel	E2-FHÜ3	E2-FHÜ4	-	-	E2-FHÜ6	E2-FHÜ7
Kábel ker.m. [mm²]	NYM-J 3 x 2,5	NYM-J 3 x 2,5	-	-	NYM-J 3 x 2,5	NYM-J 3 x 2,5
Megnevezés	Hűtők a pénztárnál 3	Hűtők a pénztárnál 4	Tartalék	Hűtő áramkörök 2	Hűtők a pénztárnál 5	Hűtők a pénztárnál 6

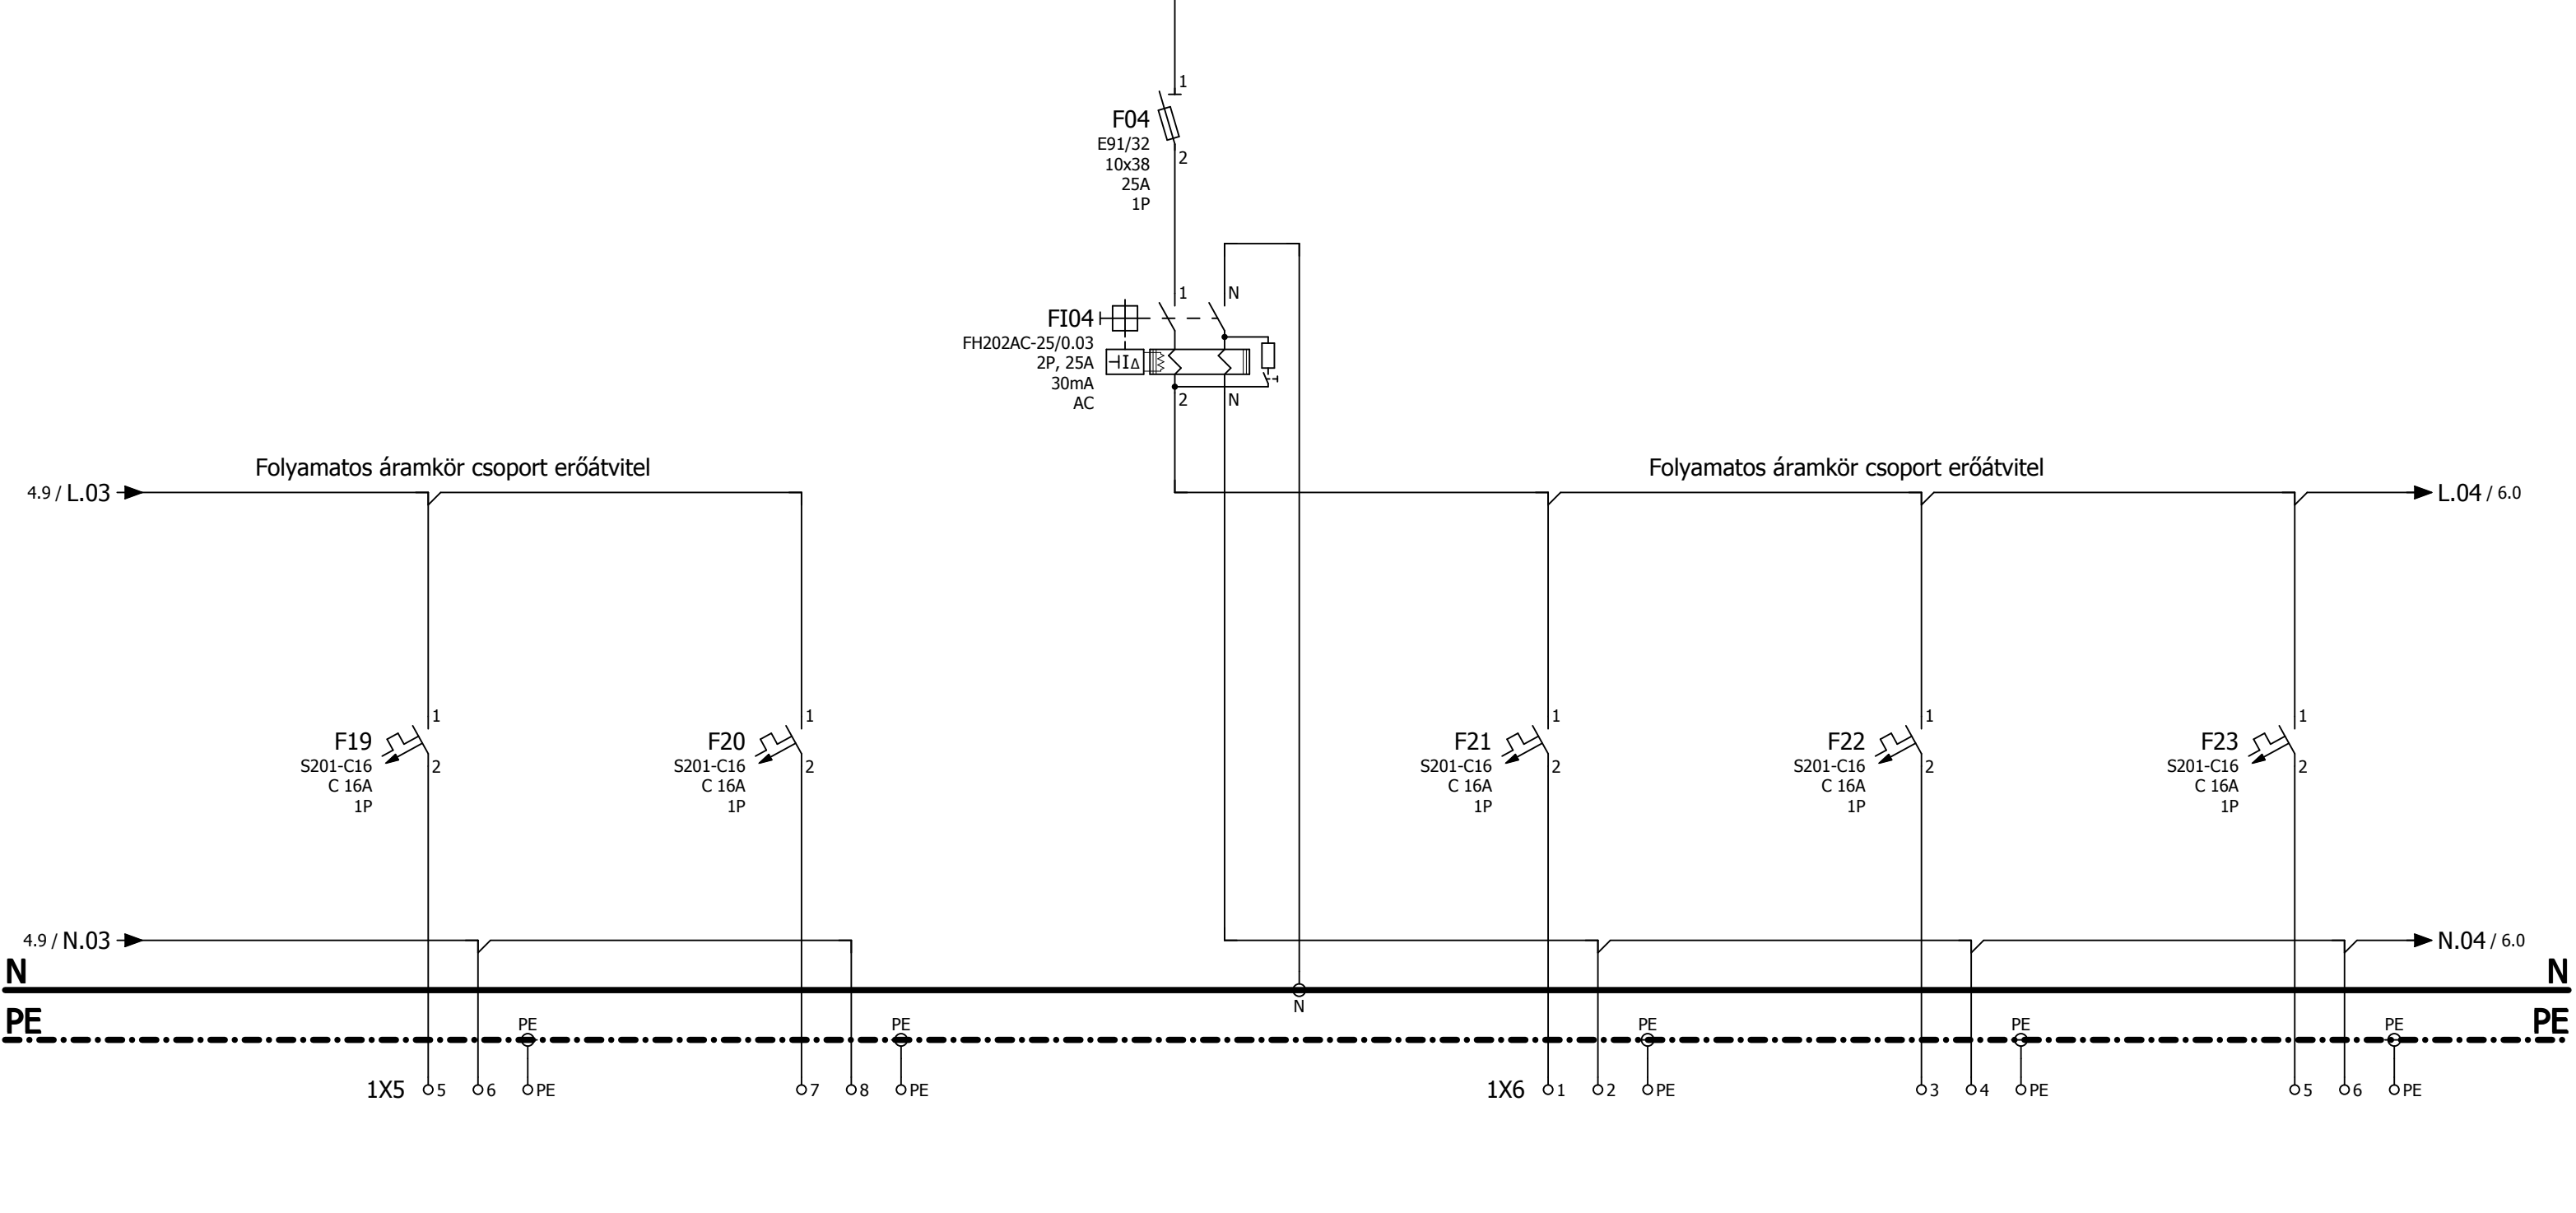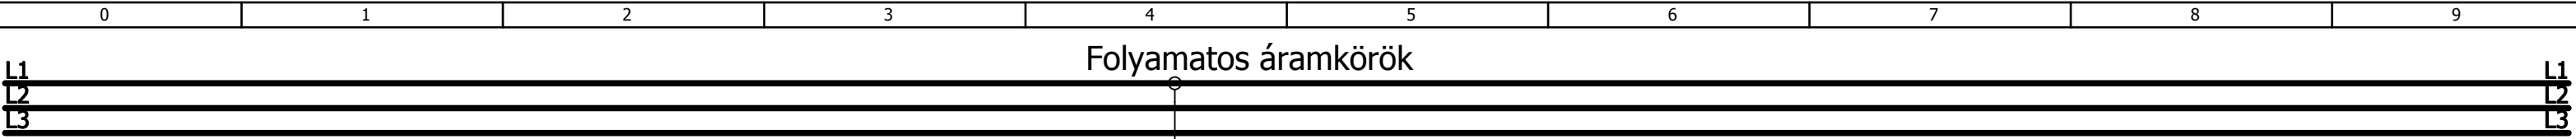



Leágazásszám	Fhü8	Fhü9	F04	Fhü10	Fhü11	Fhü12
Teljesítmény [kW]	0,5	-	-	0,5	0,5	0,5
Áramerősség [A]	16	16	25	16	16	16
Kábel tervjel	E2-FHÜ8	-	-	E2-FHÜ10	E2-FHÜ11	E2-FHÜ12
Kábel ker.m. [mm²]	NYM-J 3 x 2,5	-	-	NYM-J 3 x 2,5	NYM-J 3 x 2,5	NYM-J 3 x 2,5
Megnevezés	Hűtők a pénztárnál 7	Tartalék	Hűtő áramkörök 3	Üzlettér szigethűtő 1	Üzlettér szigethűtő 2	Üzlettér szigethűtő 3

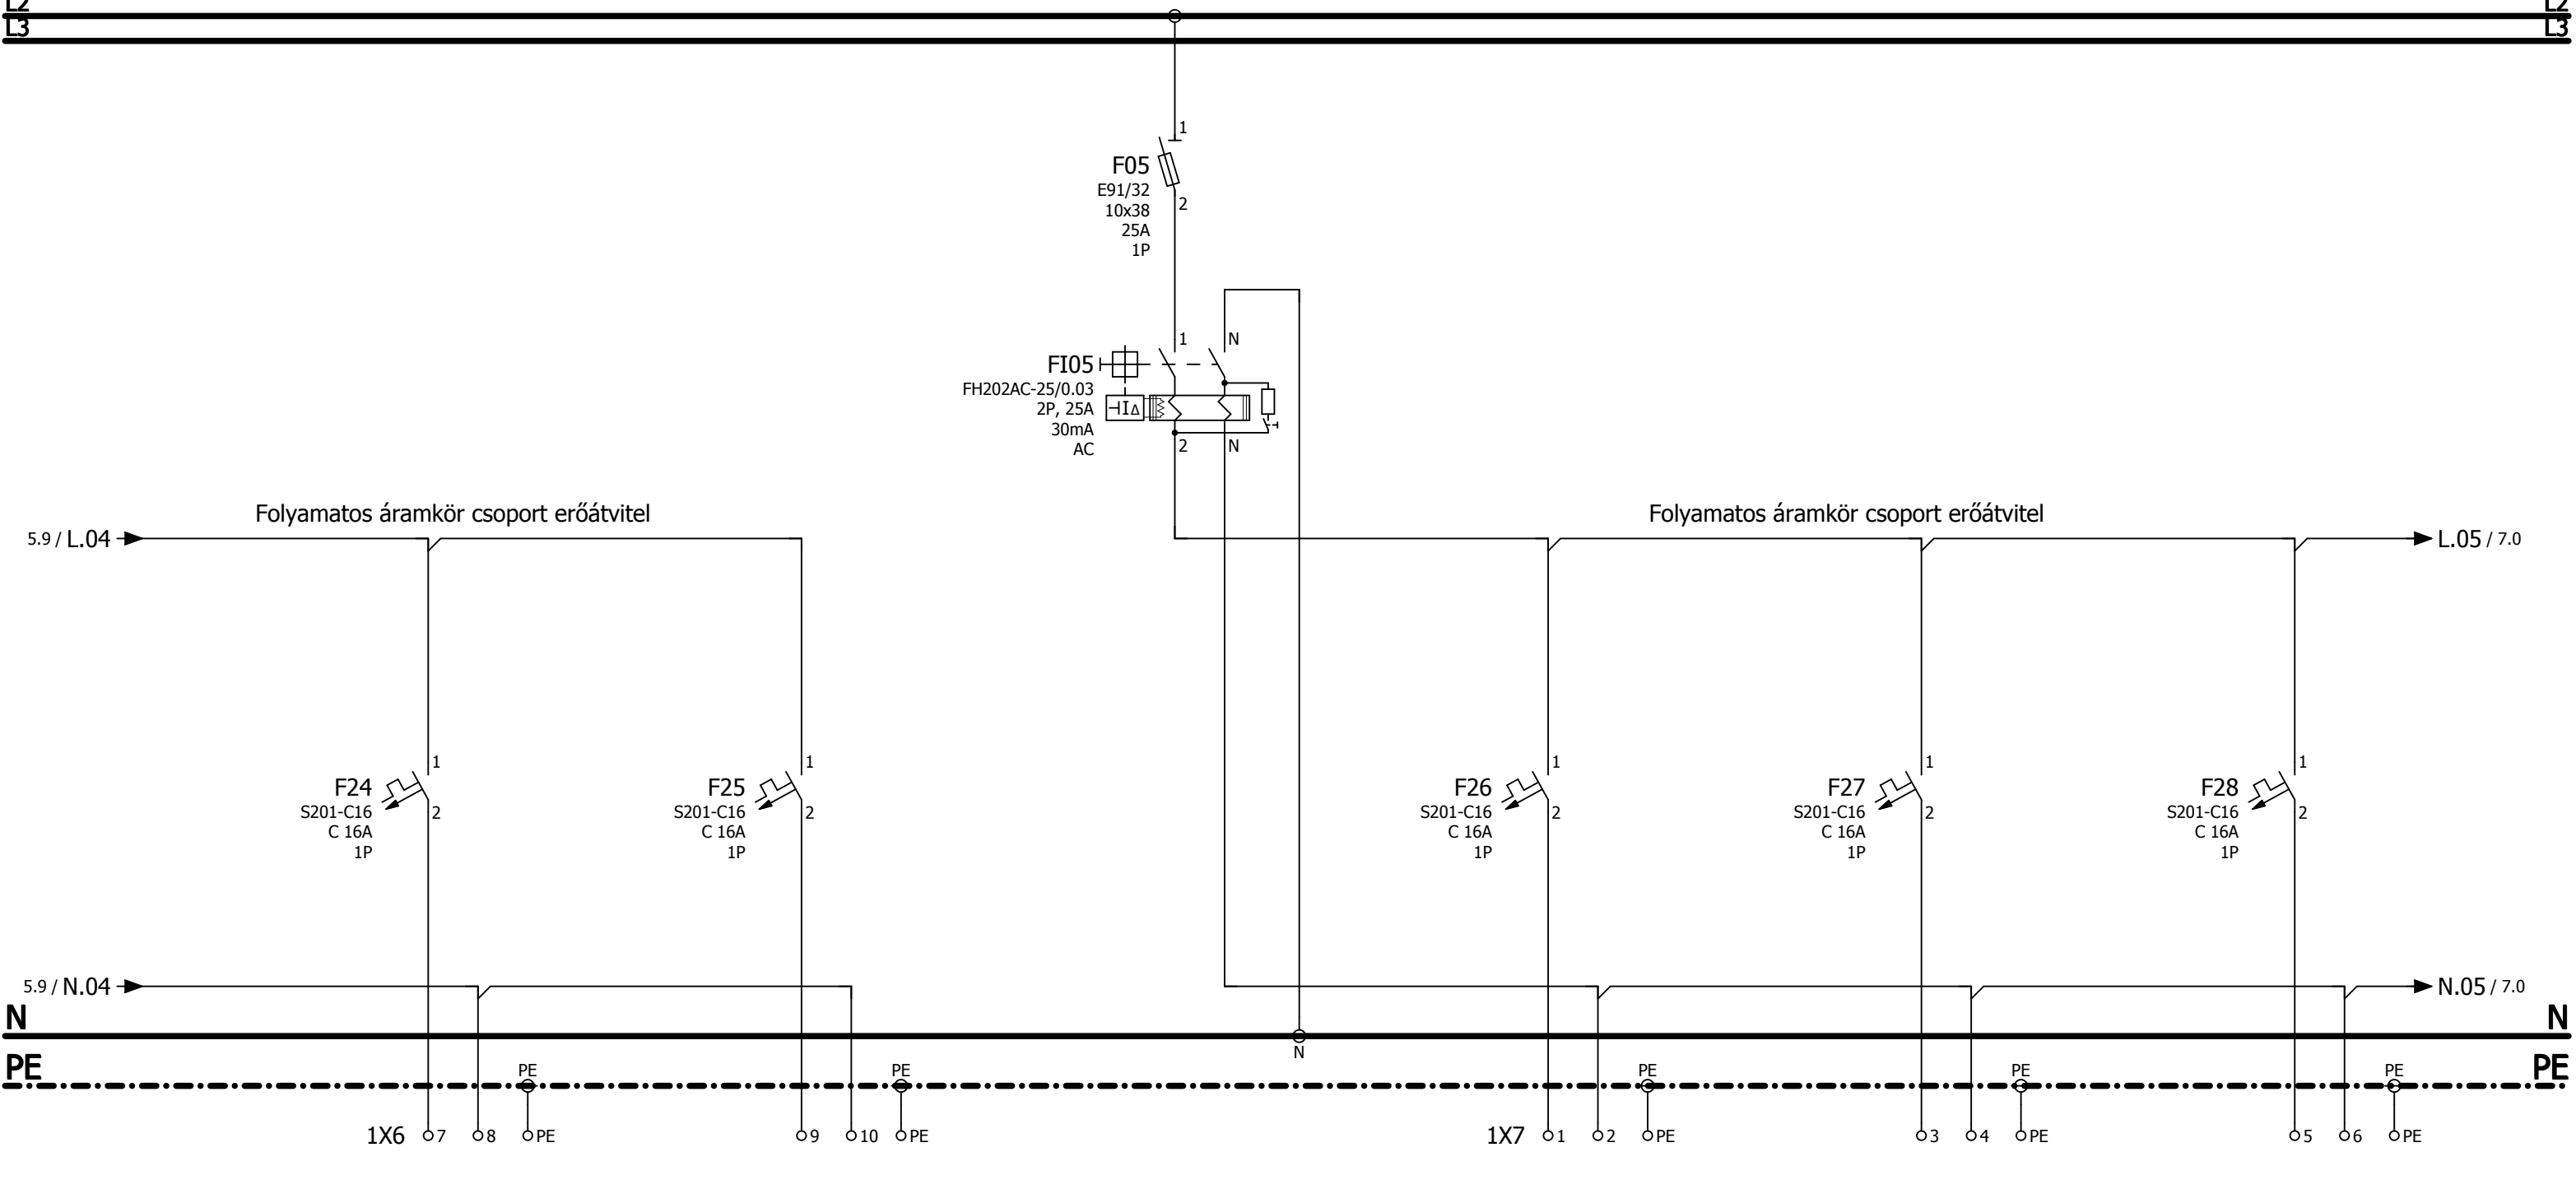


Leágazásszám	Fhü13	Fhü14	F05	Fhü15	Fhü16	Fhü17
Teljesítmény [kW]	0,5	-	-	0,5	0,5	0,5
Áramerősség [A]	16	16	25	16	16	16
Kábel tervjel	E2-FHÜ13	-	-	E2-FHÜ15	E2-FHÜ16	E2-FHÜ17
Kábel ker.m. [mm²]	NYM-J 3 x 2,5	-	-	NYM-J 3 x 2,5	NYM-J 3 x 2,5	NYM-J 3 x 2,5
Megnevezés	Hulladéktároló hűtő 1	Tartalék	Hűtő áramkörök 4	Üzlettér szigethűtő 4	Üzlettér szigethűtő 5	Üzlettér szigethűtő 6

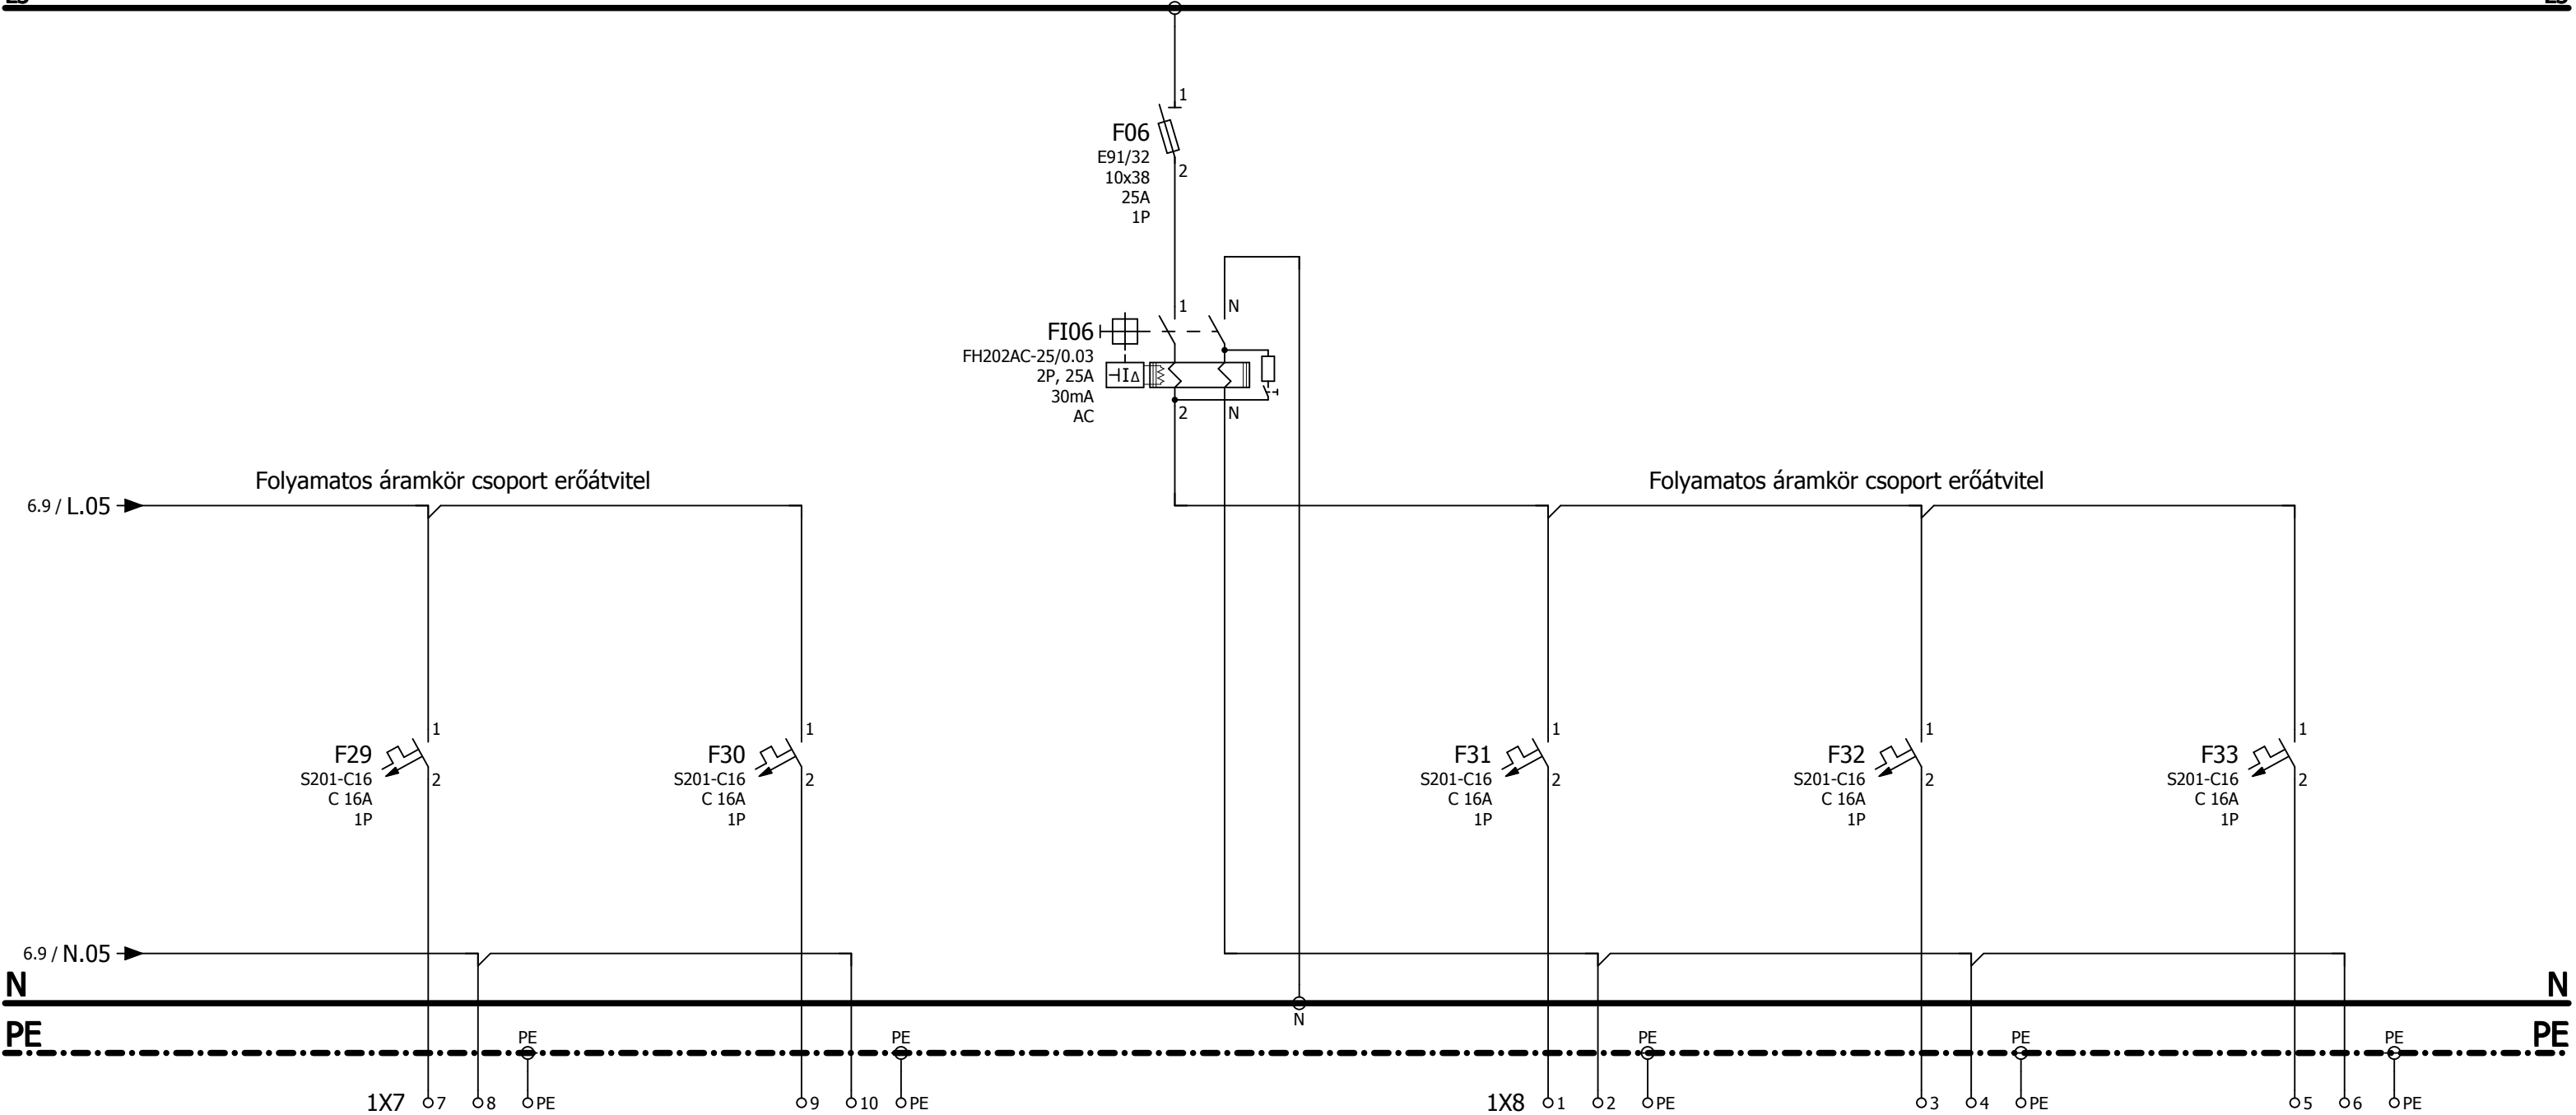


Leágazásszám	Fhü18	Fhü19	F06	Fhü20	Fhü21	Fhü22
Teljesítmény [kW]	0,5	-	-	0,5	0,5	-
Áramerősség [A]	16	16	25	16	16	16
Kábel tervjel	E2-FHÜ18	-	-	E2-FHÜ20	E2-FHÜ21	-
Kábel ker.m. [mm²]	NYM-J 3 x 2,5	-	-	NYM-J 3 x 2,5	NYM-J 3 x 2,5	-
Megnevezés	Hulladéktároló hűtő 2	Tartalék	Hűtő áramkörök 5	Üzlettér szigethűtő 7	Rovarcsapda dugalj	Tartalék

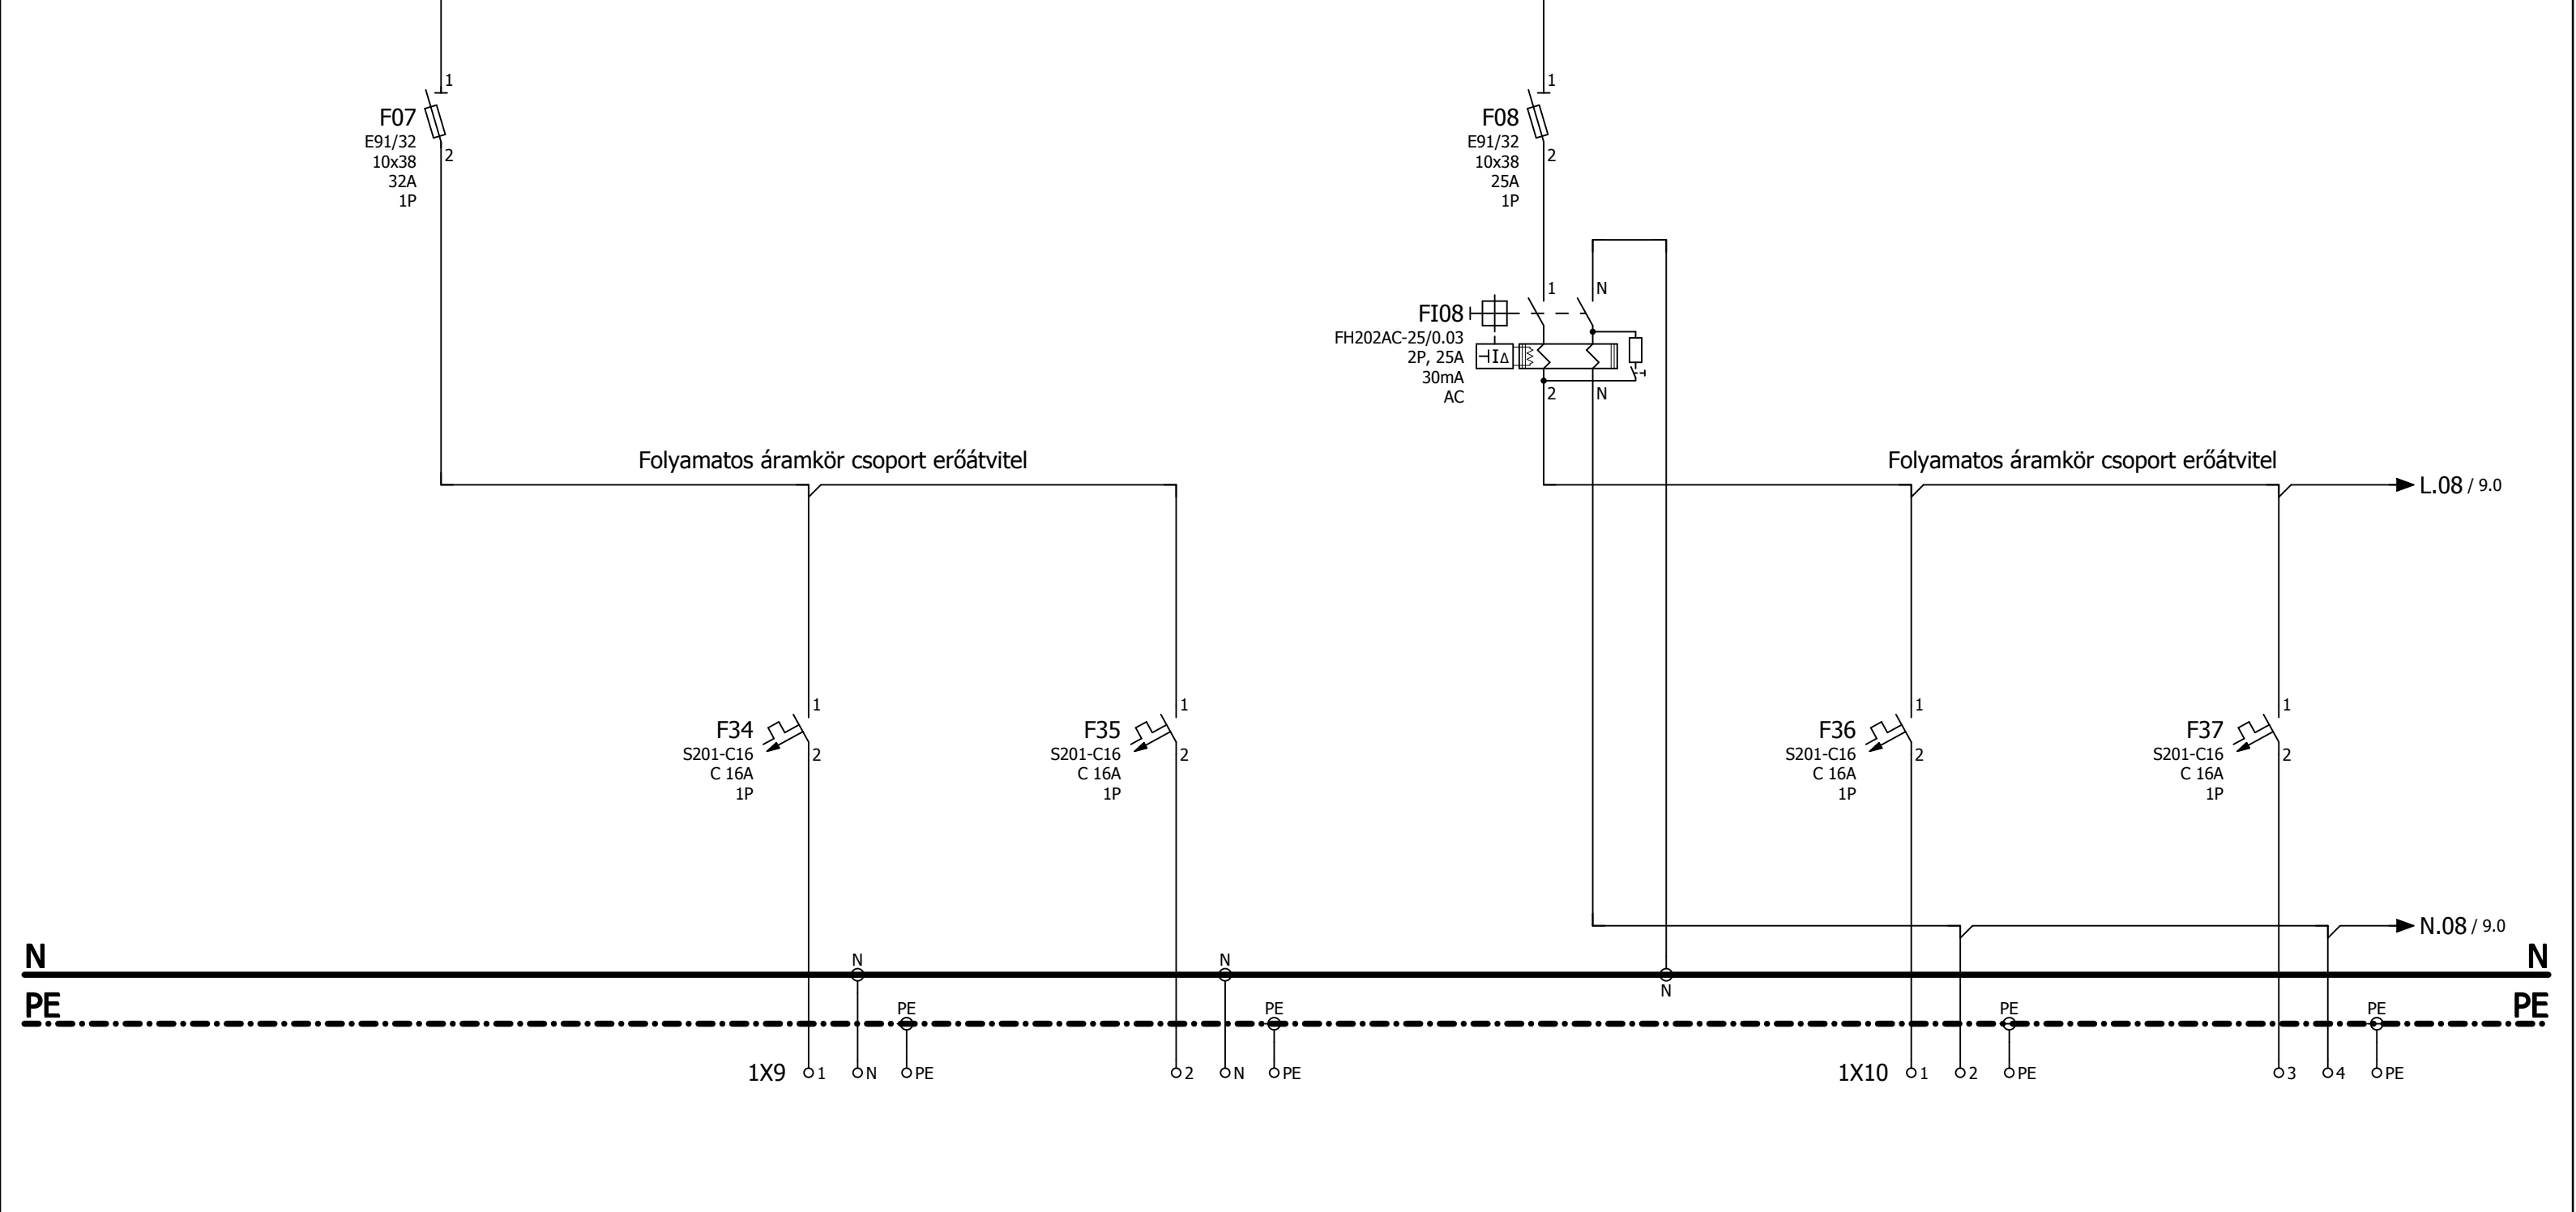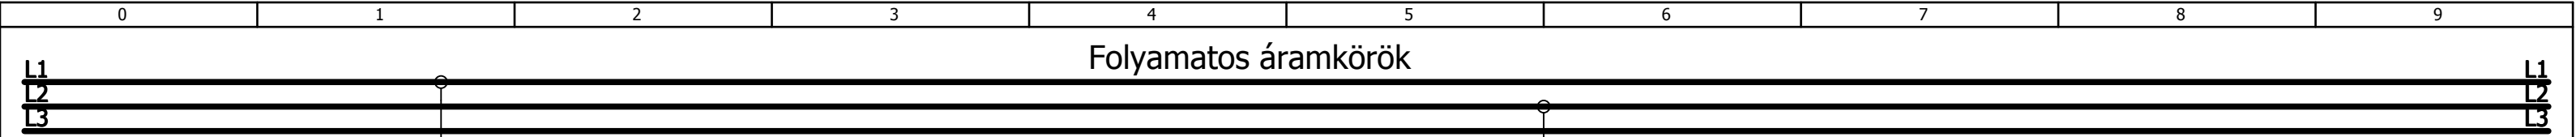


Leágazásszám	F07	Fa1	Fa2	F08	Fd2	Fd3
Teljesítmény [kW]	-	1,0	1,0	-	1,0	1,0
Áramerősség [A]	40	16	16	25	16	16
Kábel tervjel	-	E2-FA1	E2-FA2	-	E2-FD2	E2-FD3
Kábel ker.m. [mm²]	-	NYM-J 3 x 2,5	NYM-J 3 x 2,5	-	NYM-J 3 x 2,5	NYM-J 3 x 2,5
Megnevezés	Automata ajtók	Automata ajtó 1	Automata ajtó 2	Dugalj áramkörök 1	Árufogadó dugalj	Security dugalj

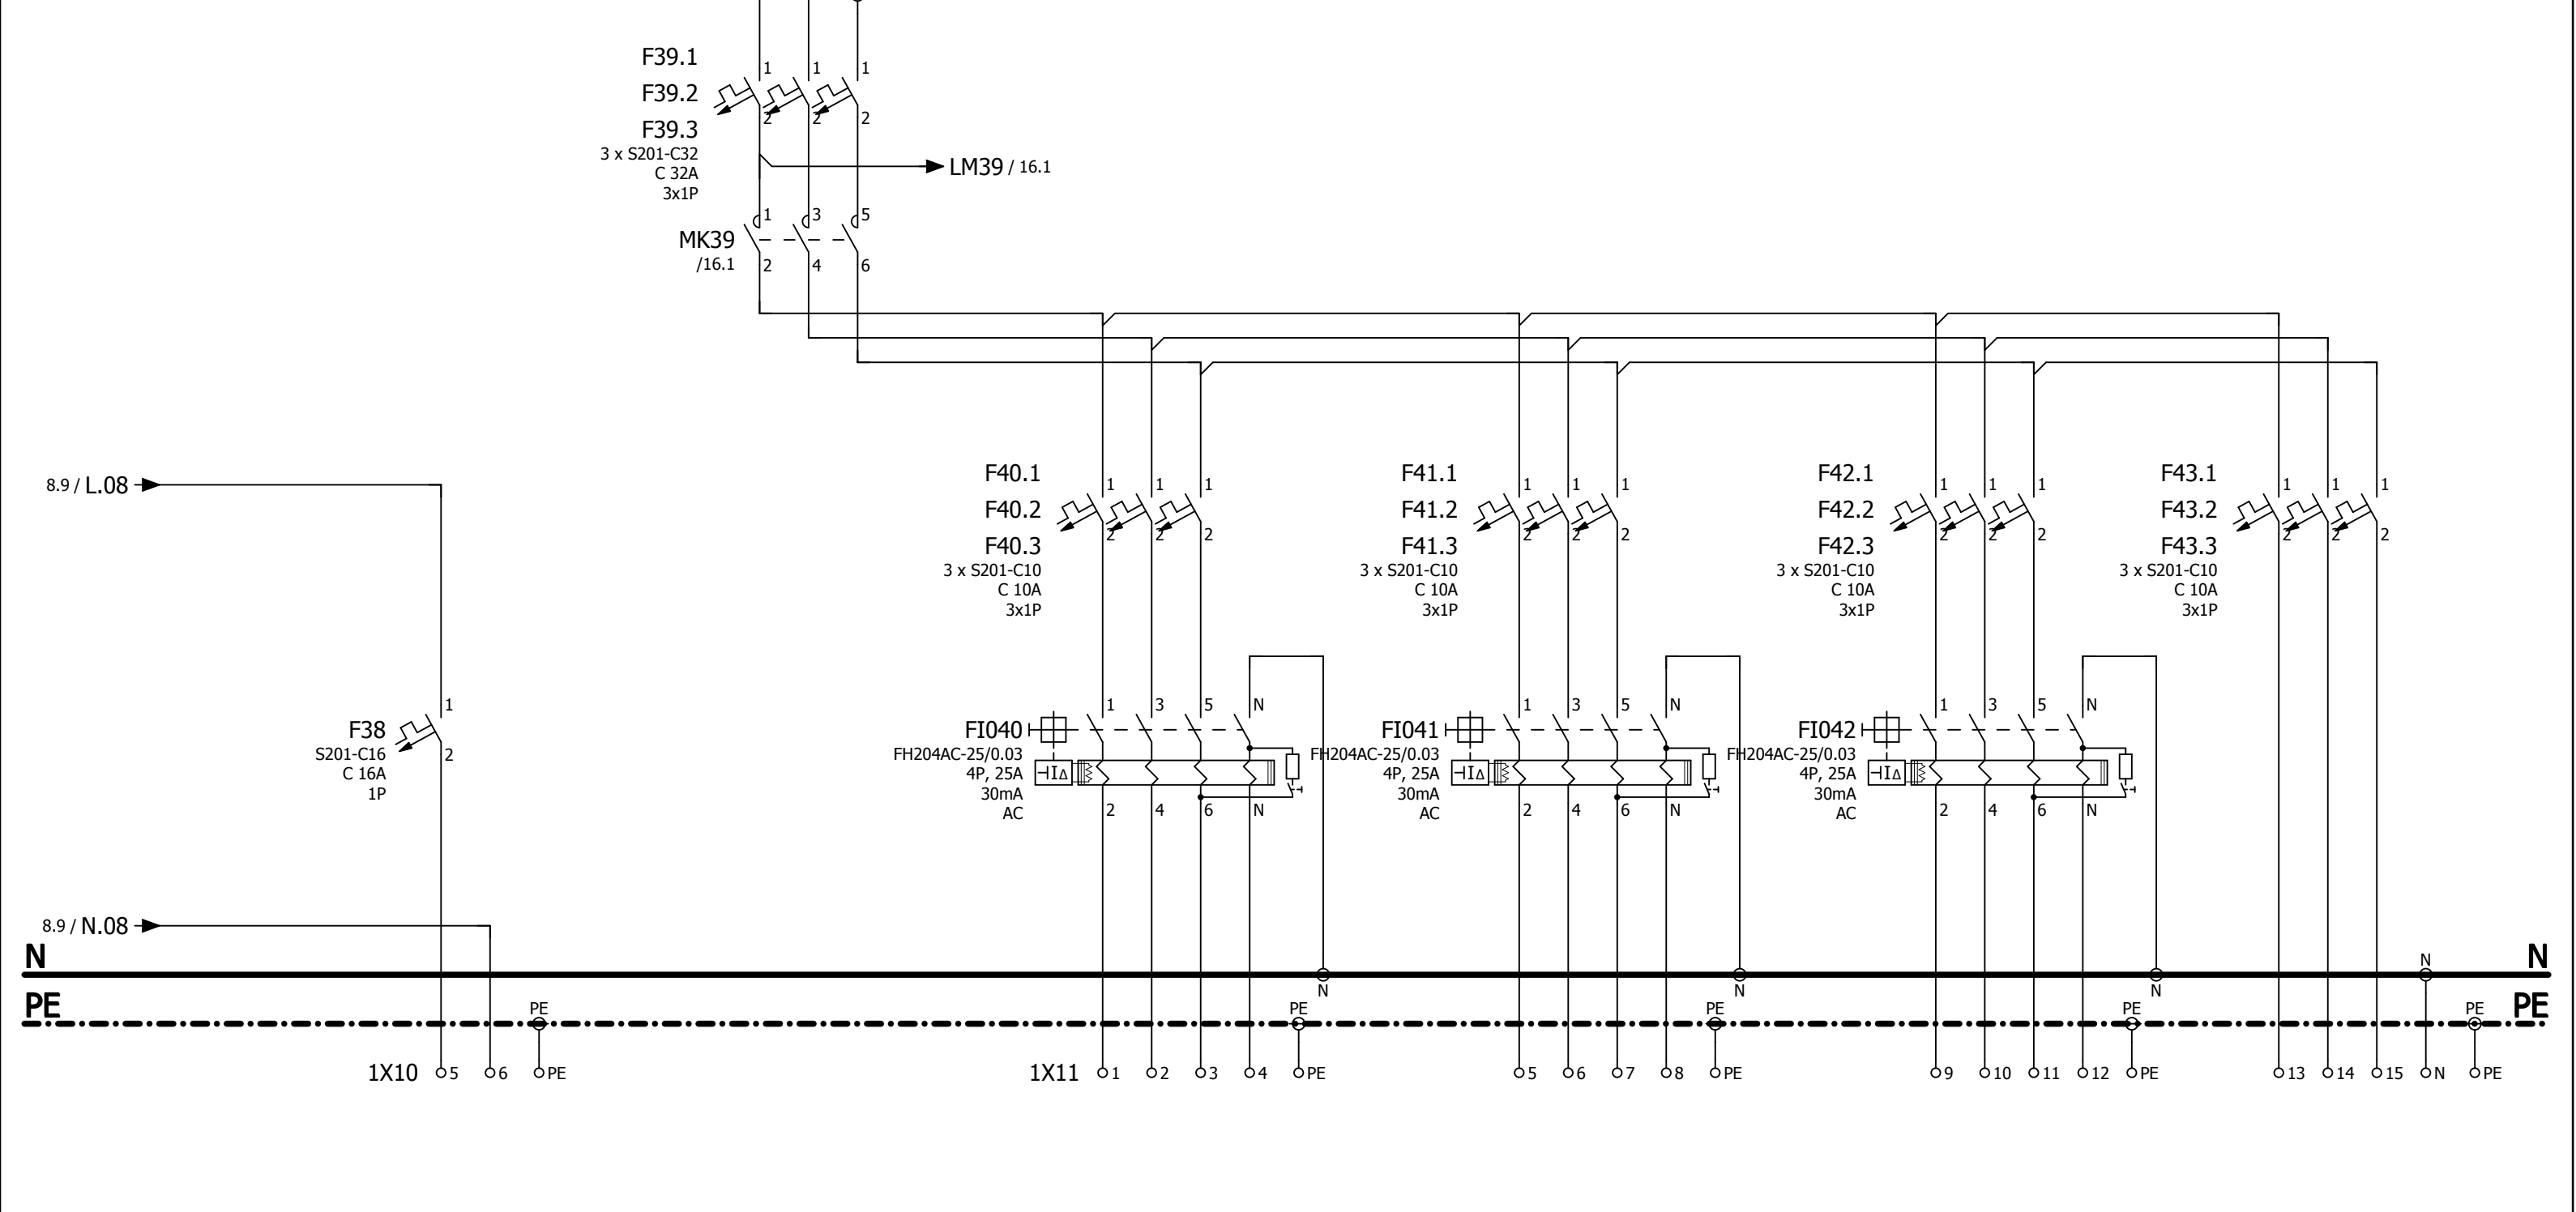


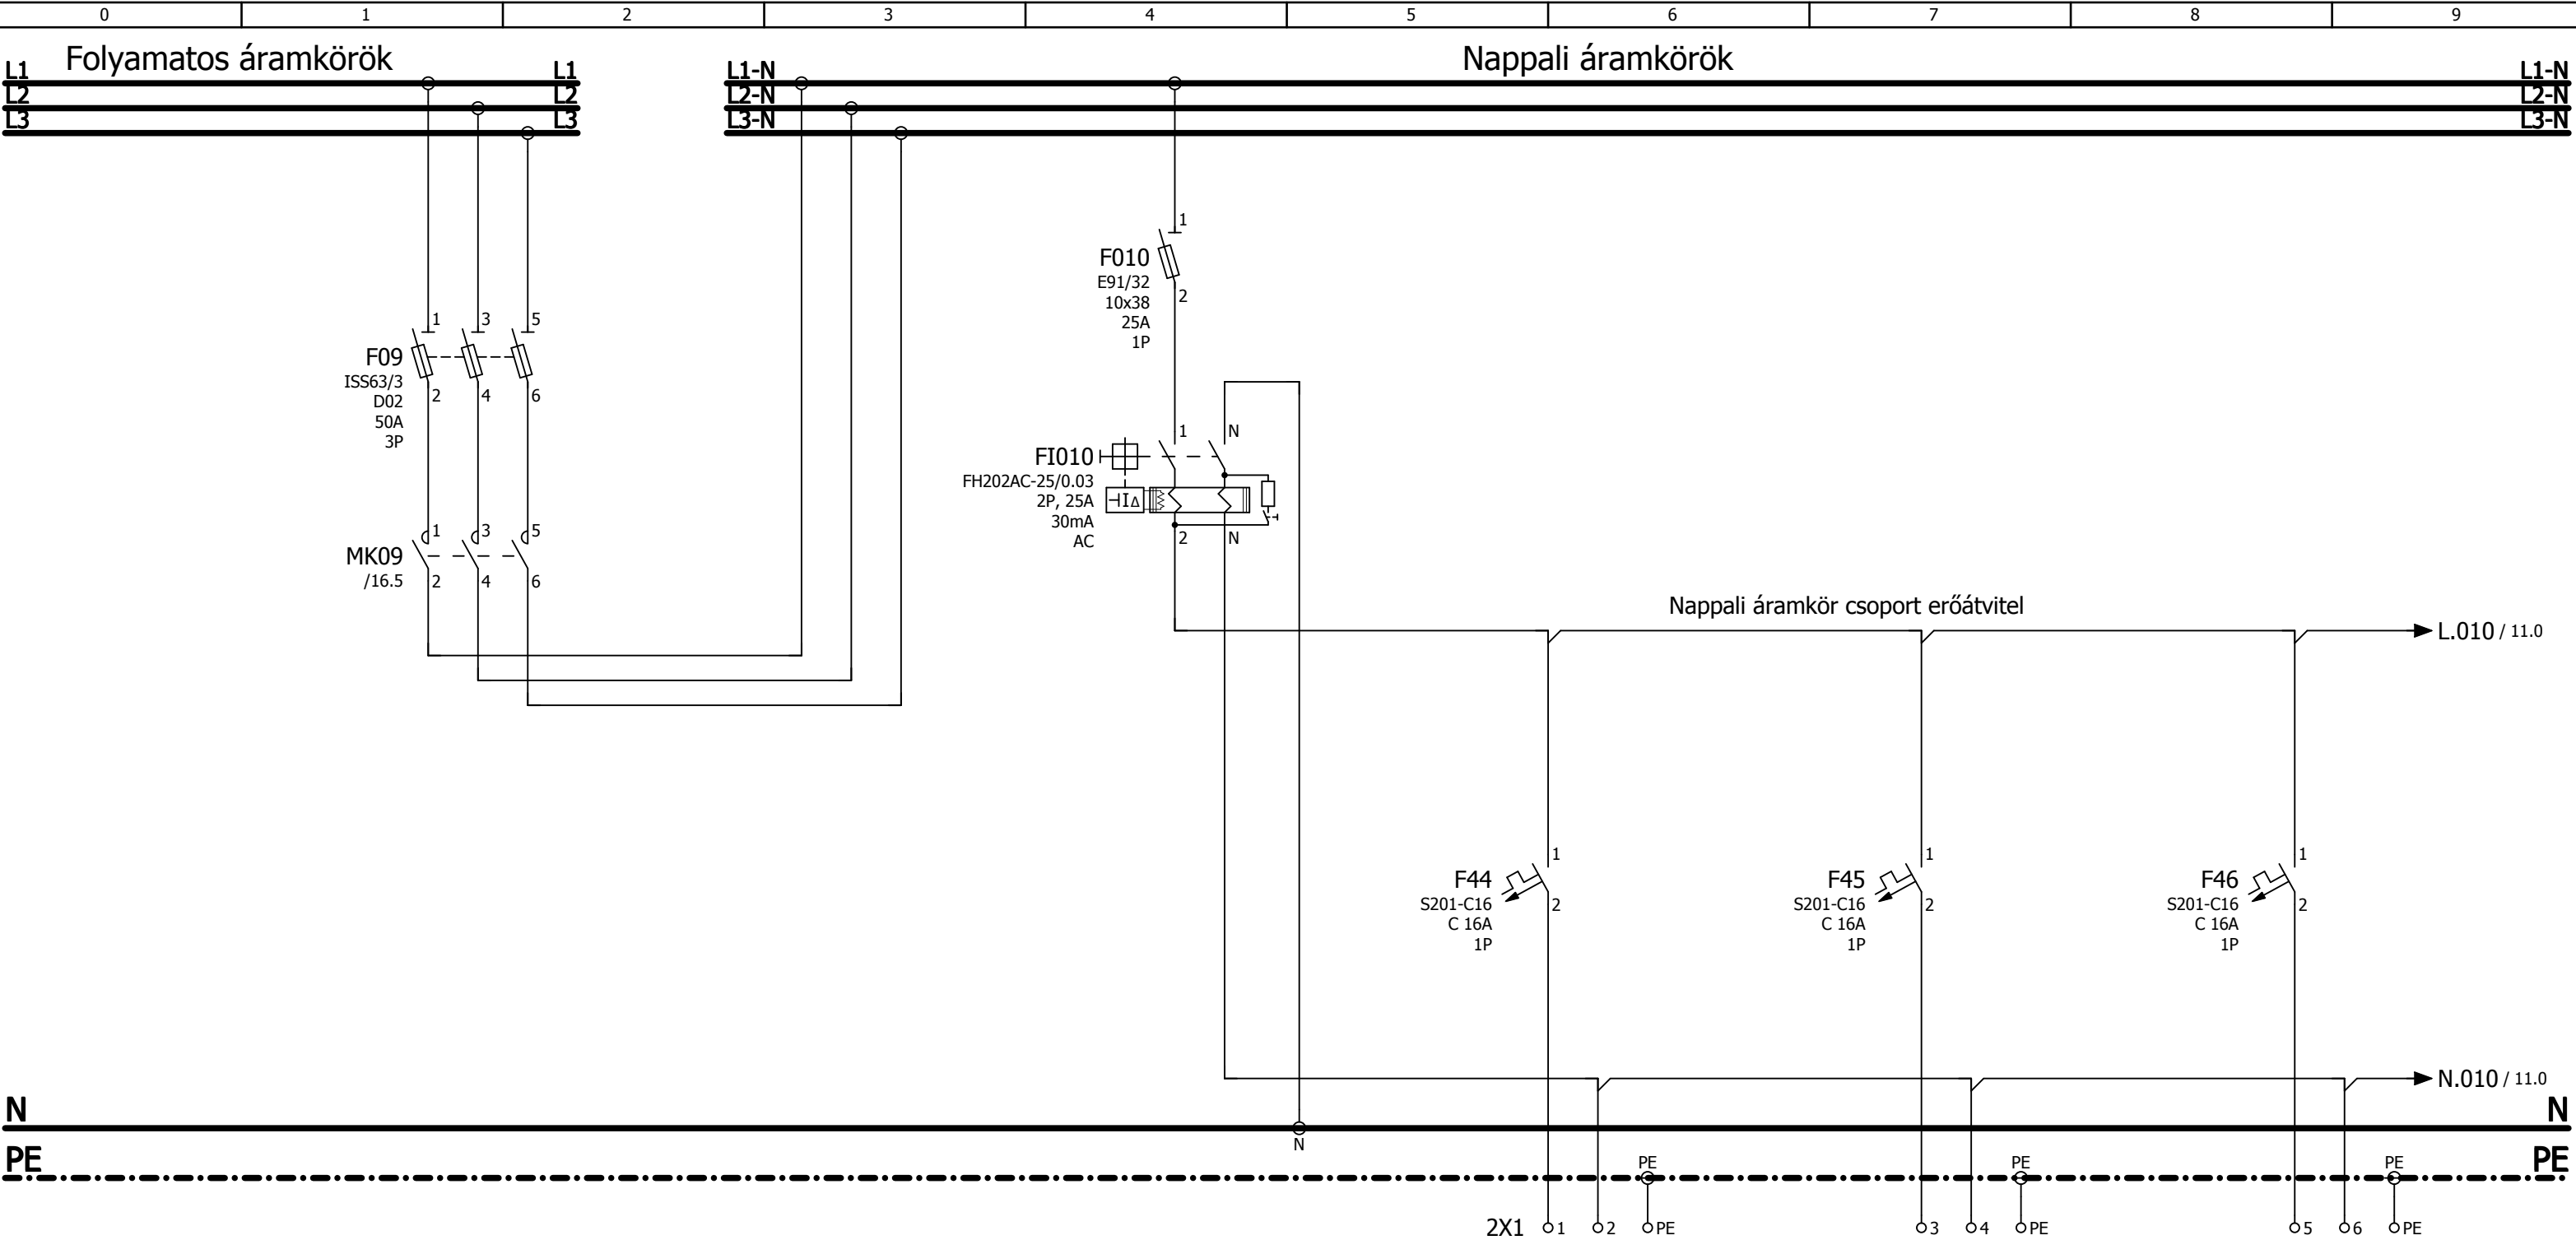


Leágazásszám	N09	-	N010	Npd1	Npd2	Npd3
Teljesítmény [kW]	-	-	-	0,5	0,5	0,5
Áramerősség [A]	50	-	25	16	16	16
Kábel tervjel	-	-	-	E2-NPD1	E2-NPD2	E2-NPD3
Kábel ker.m. [mm²]	-	-	-	NYM-J 3 x 2,5	NYM-J 3 x 2,5	NYM-J 3 x 2,5
Megnevezés	Nappali áramkörök főbiztosító és főkapcsoló	-	Pénztár dugalj áramkörök	Pénztár 1 normál dugalj	Pénztár 2 normál dugalj	Pénztár 3 normál dugalj

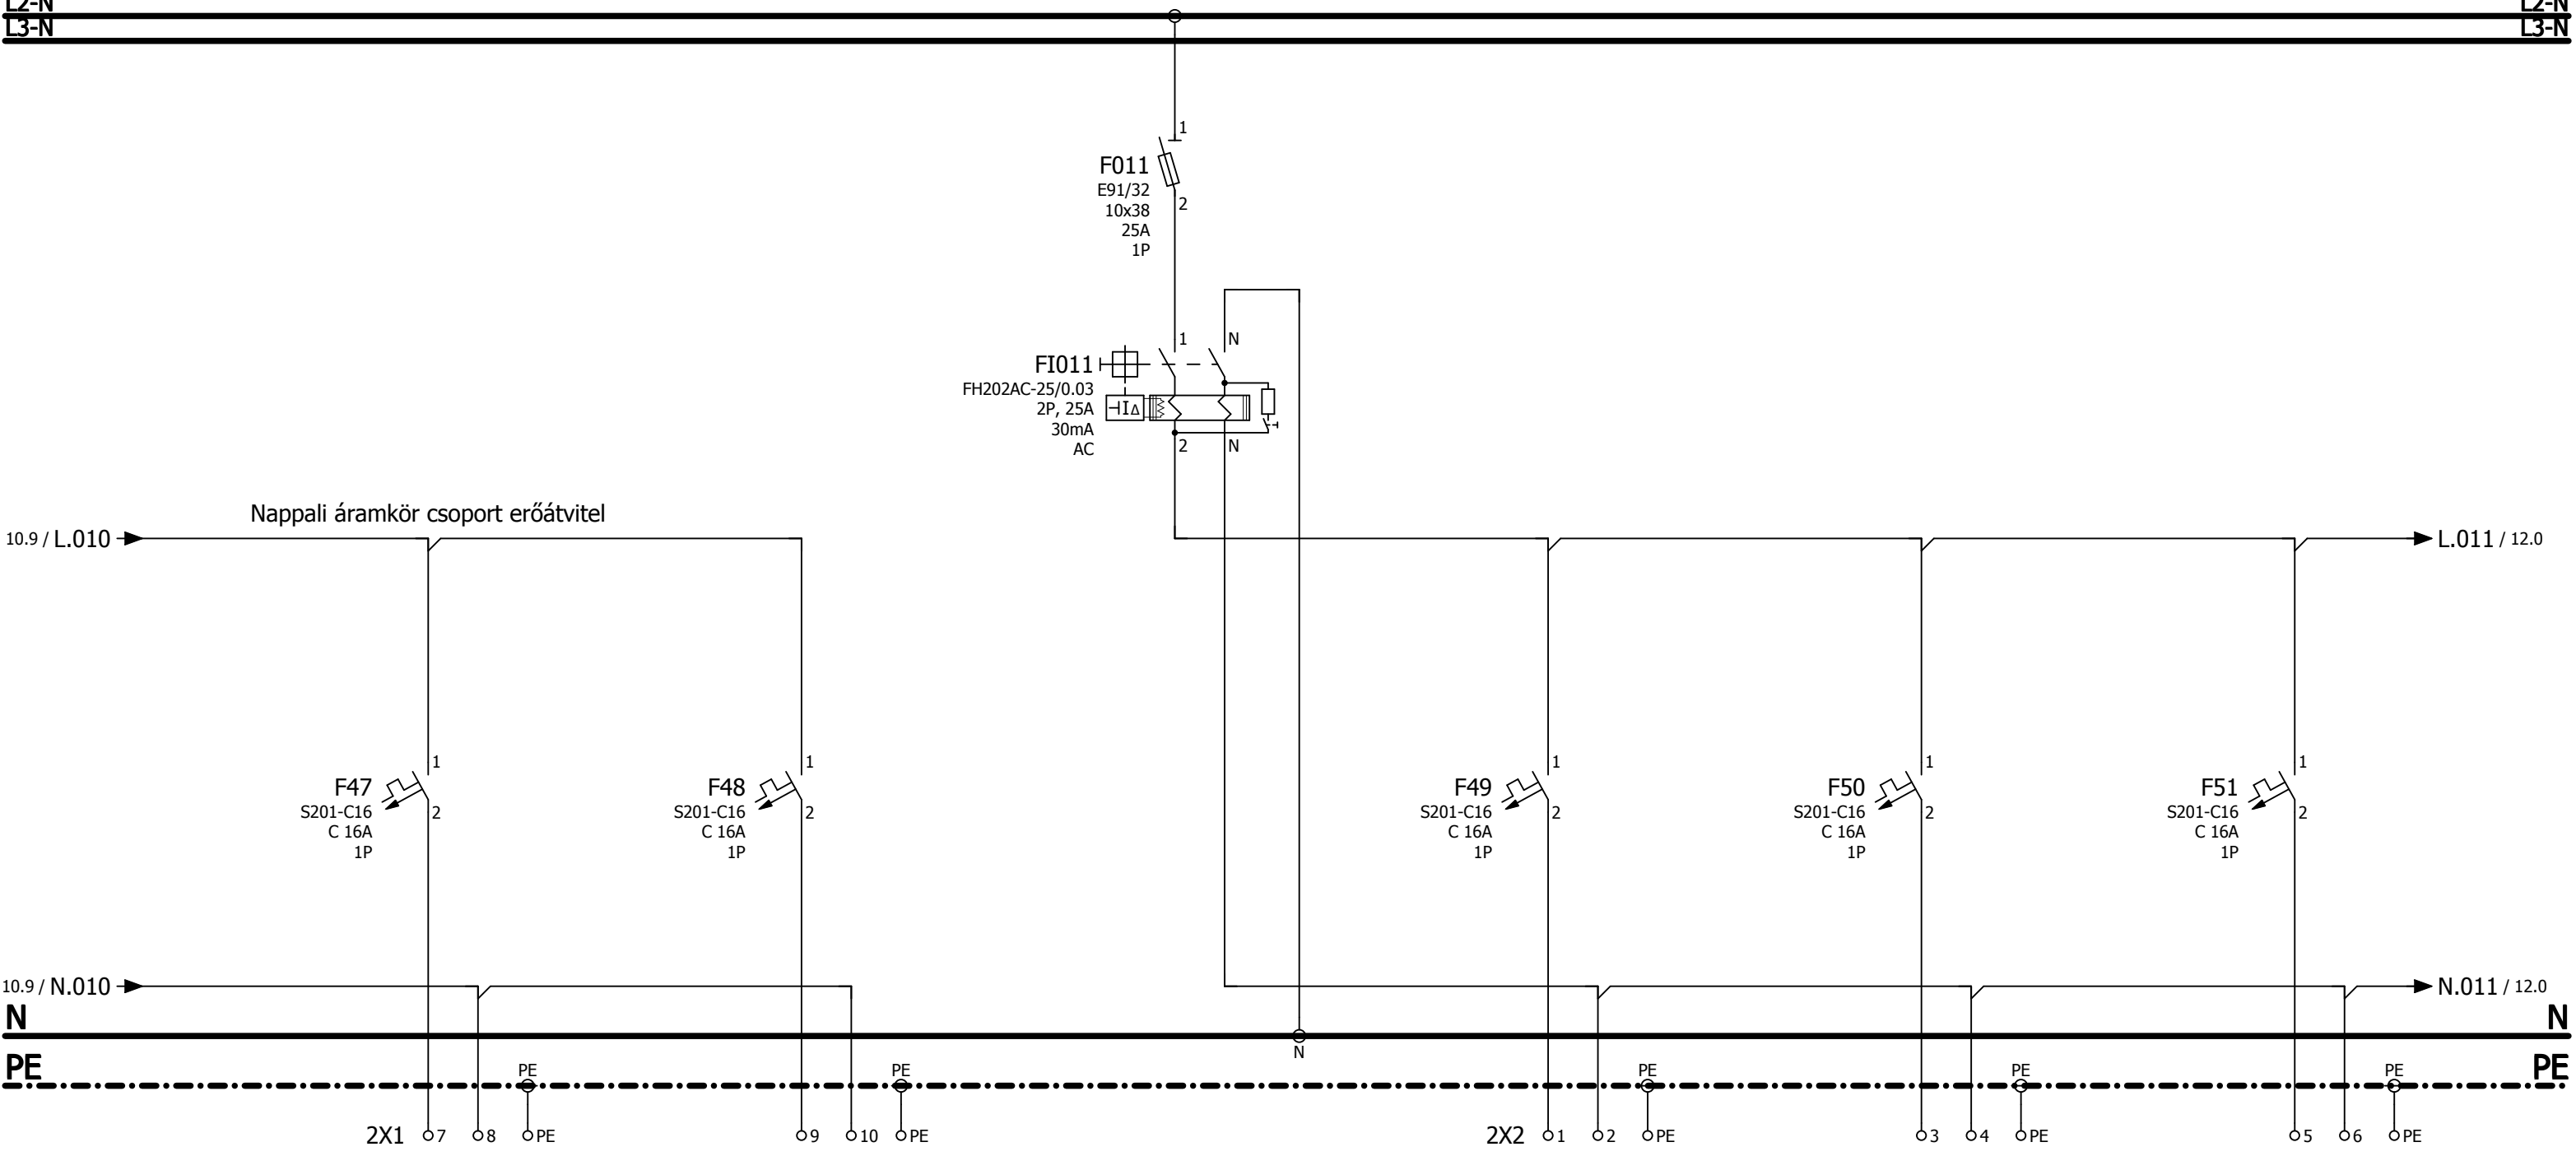


Leágazásszám	Npd4	Npd5	N011	Npd6	Npd7	Npd8
Teljesítmény [kW]	0,5	-	-	0,5	0,5	0,5
Áramerősség [A]	16	16	25	16	16	16
Kábel tervjel	E2-NPD4	E2-NPD5	-	E2-NPD6	E2-NPD7	E2-NPD8
Kábel ker.m. [mm²]	NYM-J 3 x 2,5	NYM-J 3 x 2,5	-	NYM-J 3 x 2,5	NYM-J 3 x 2,5	NYM-J 3 x 2,5
Megnevezés	Pénztár 4 normál dugalj	Szellőztető ablak	Pénztár dugalj áramkörök	Pénztár 5 normál dugalj	Pénztár 6 normál dugalj	Pénztár 7 normál dugalj

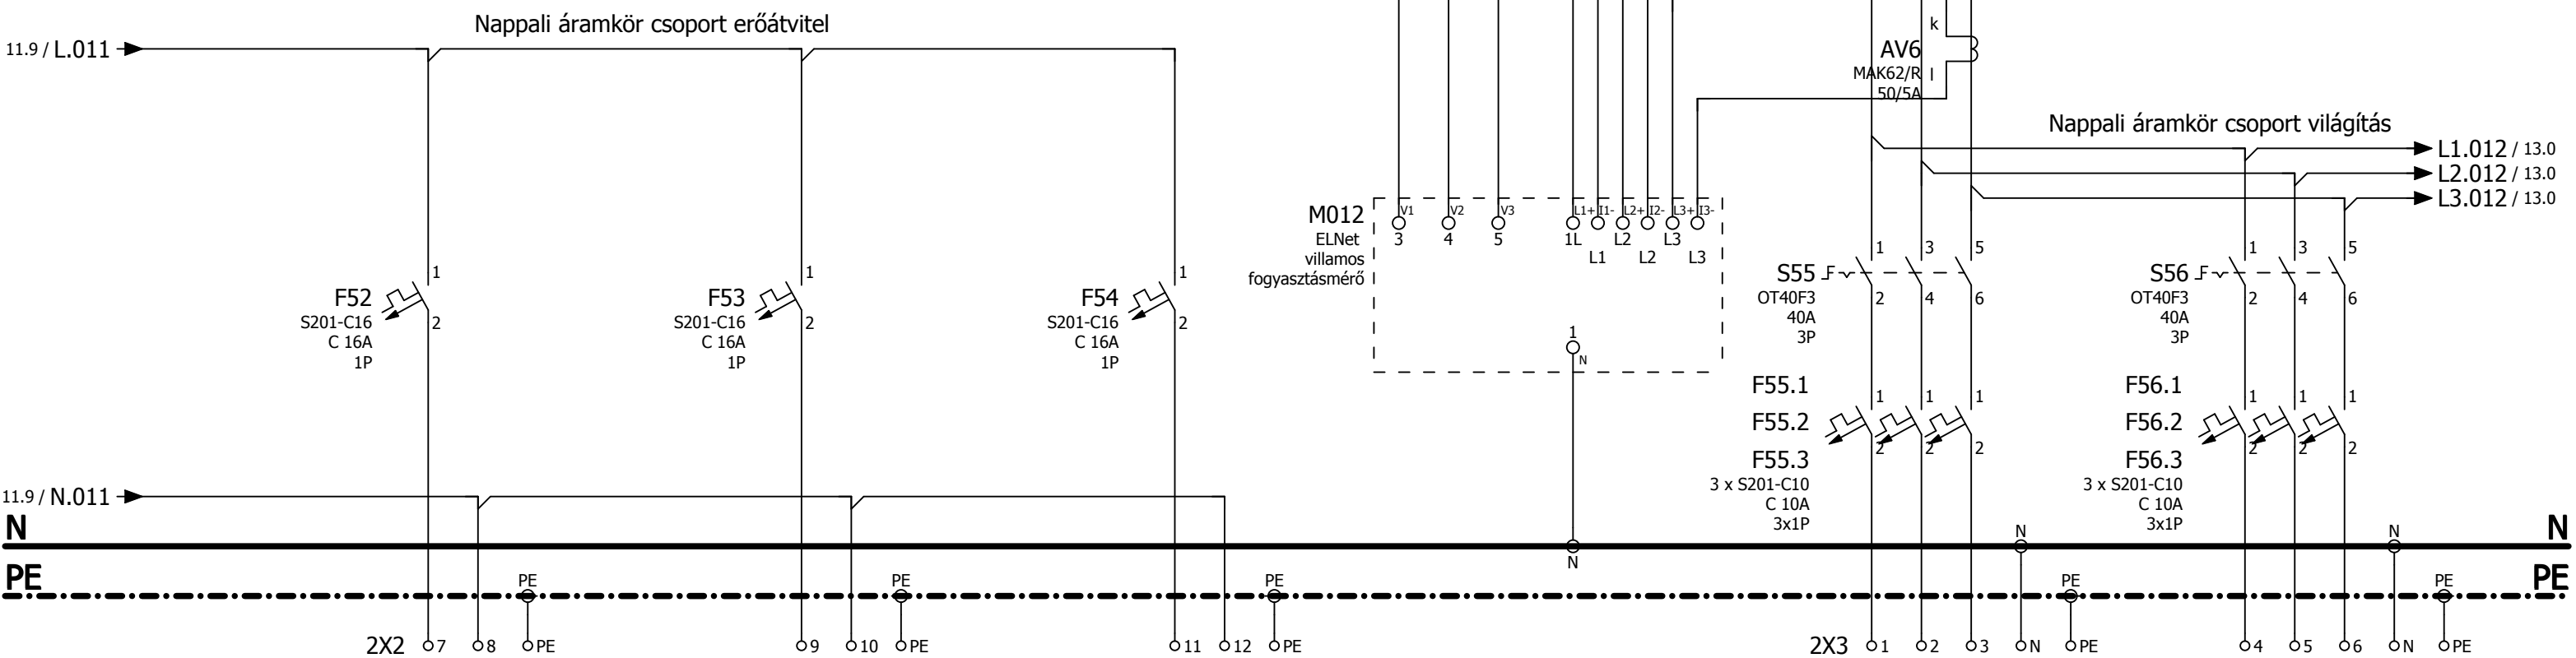


Leágazásszám	Npd9	Npd10	Npd11	N012	Nüv1	Nüv2
Teljesítmény [kW]	0,5	0,5	-	-	2,0	4,0
Áramerősség [A]	16	16	16	-	16	16
Kábel tervjel	E2-NPD9	E2-NPD10	-	-	E2-NÜV1	E2-NÜV2
Kábel ker.m. [mm²]	NYM-J 3 x 2,5	NYM-J 3 x 2,5	-	-	NYM-J 5 x 2,5	NYM-J 5 x 2,5
Megnevezés	Üveg visszaváltó dugalj	Gyorskapu csatlakozás 1	Tartalék	Üzlettér világítás fogyasztásmérés	Üzlettér világítás 1 (1/3)	Üzlettér világítás 2 (2/3)

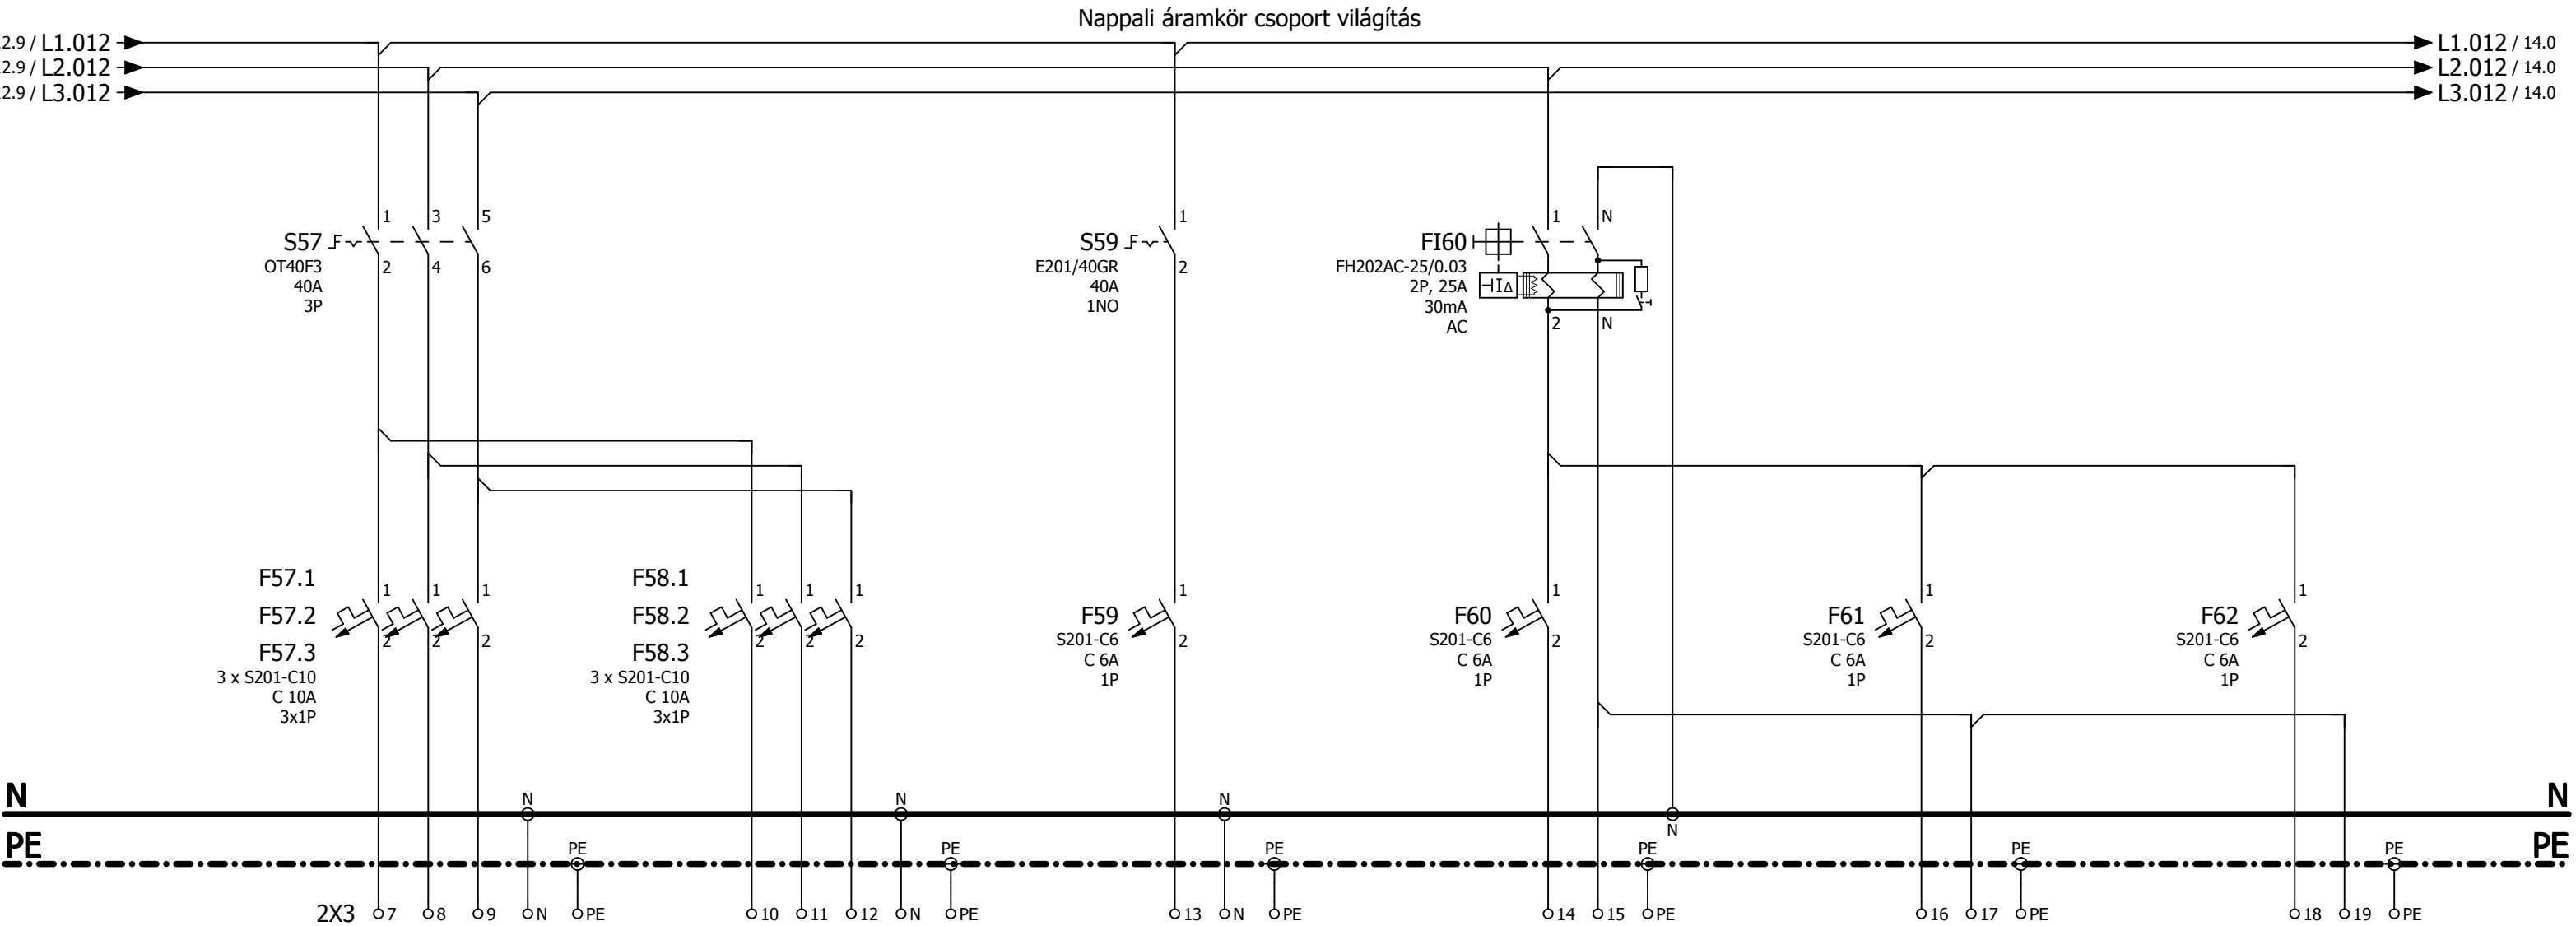

Leágazásszám	Nüv3	Nüv4	Nüv5	Nüv6	Nüv7	Nüv8
Teljesítmény [kW]	1,0	-	0,5	0,5	0,5	0,5
Áramerősség [A]	16	16	6	6	6	6
Kábel tervjel	E2-NÜV3	-	E2-NÜV5	E2-NÜV6	E2-NÜV7	E2-NÜV8
Kábel ker.m. [mm²]	NYM-J 5 x 2,5	-	NYM-J 3 x 1,5	NYM-J 3 x 1,5	NYM-J 3 x 1,5	NYM-J 3 x 1,5
Megnevezés	Üzlettér kiemelő világítás	Tartalék	Kiszolgáló pult világítás	Szigethűtő világítás 1	Szigethűtő világítás 2	Kiszolgáló pult háttérkép világítás dugalj

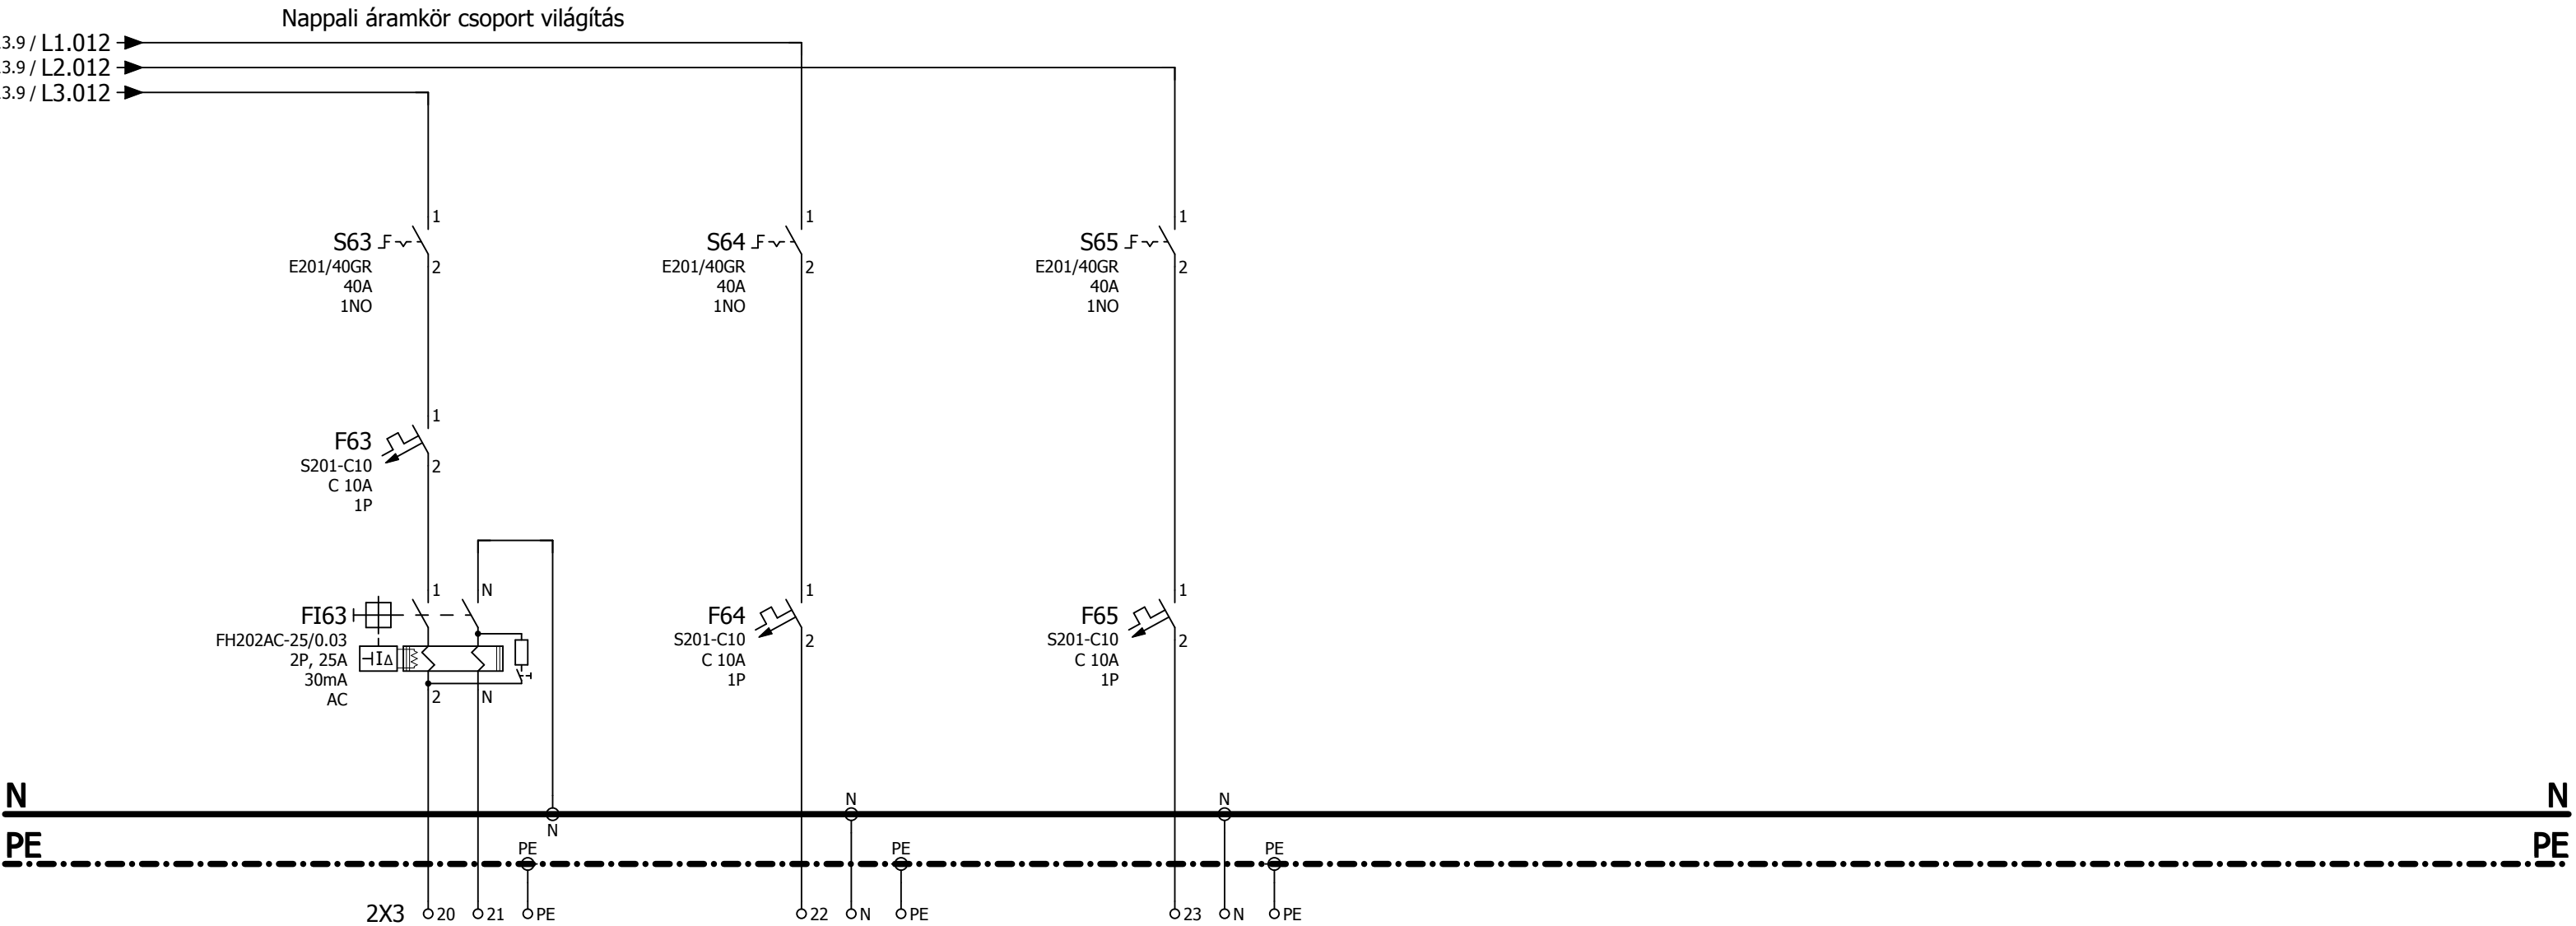

Leágazásszám	Nüv9	Npyl	Nbrk	-	-	-
Teljesítmény [kW]	0,5	1,0	3,0	-	-	-
Áramerősség [A]	10	10	10	-	-	-
Kábel tervjel	E2-NÜV9	E2-NPYL	E2-NBRK	-	-	-
Kábel ker.m. [mm²]	NYM-J 3 x 2,5	NYM-J 3 x 2,5	NYM-J 3 x 2,5	-	-	-
Megnevezés	Belső ünnepi díszvilágítás dugalj	Pylon	Belső reklámtáblák	-	-	-

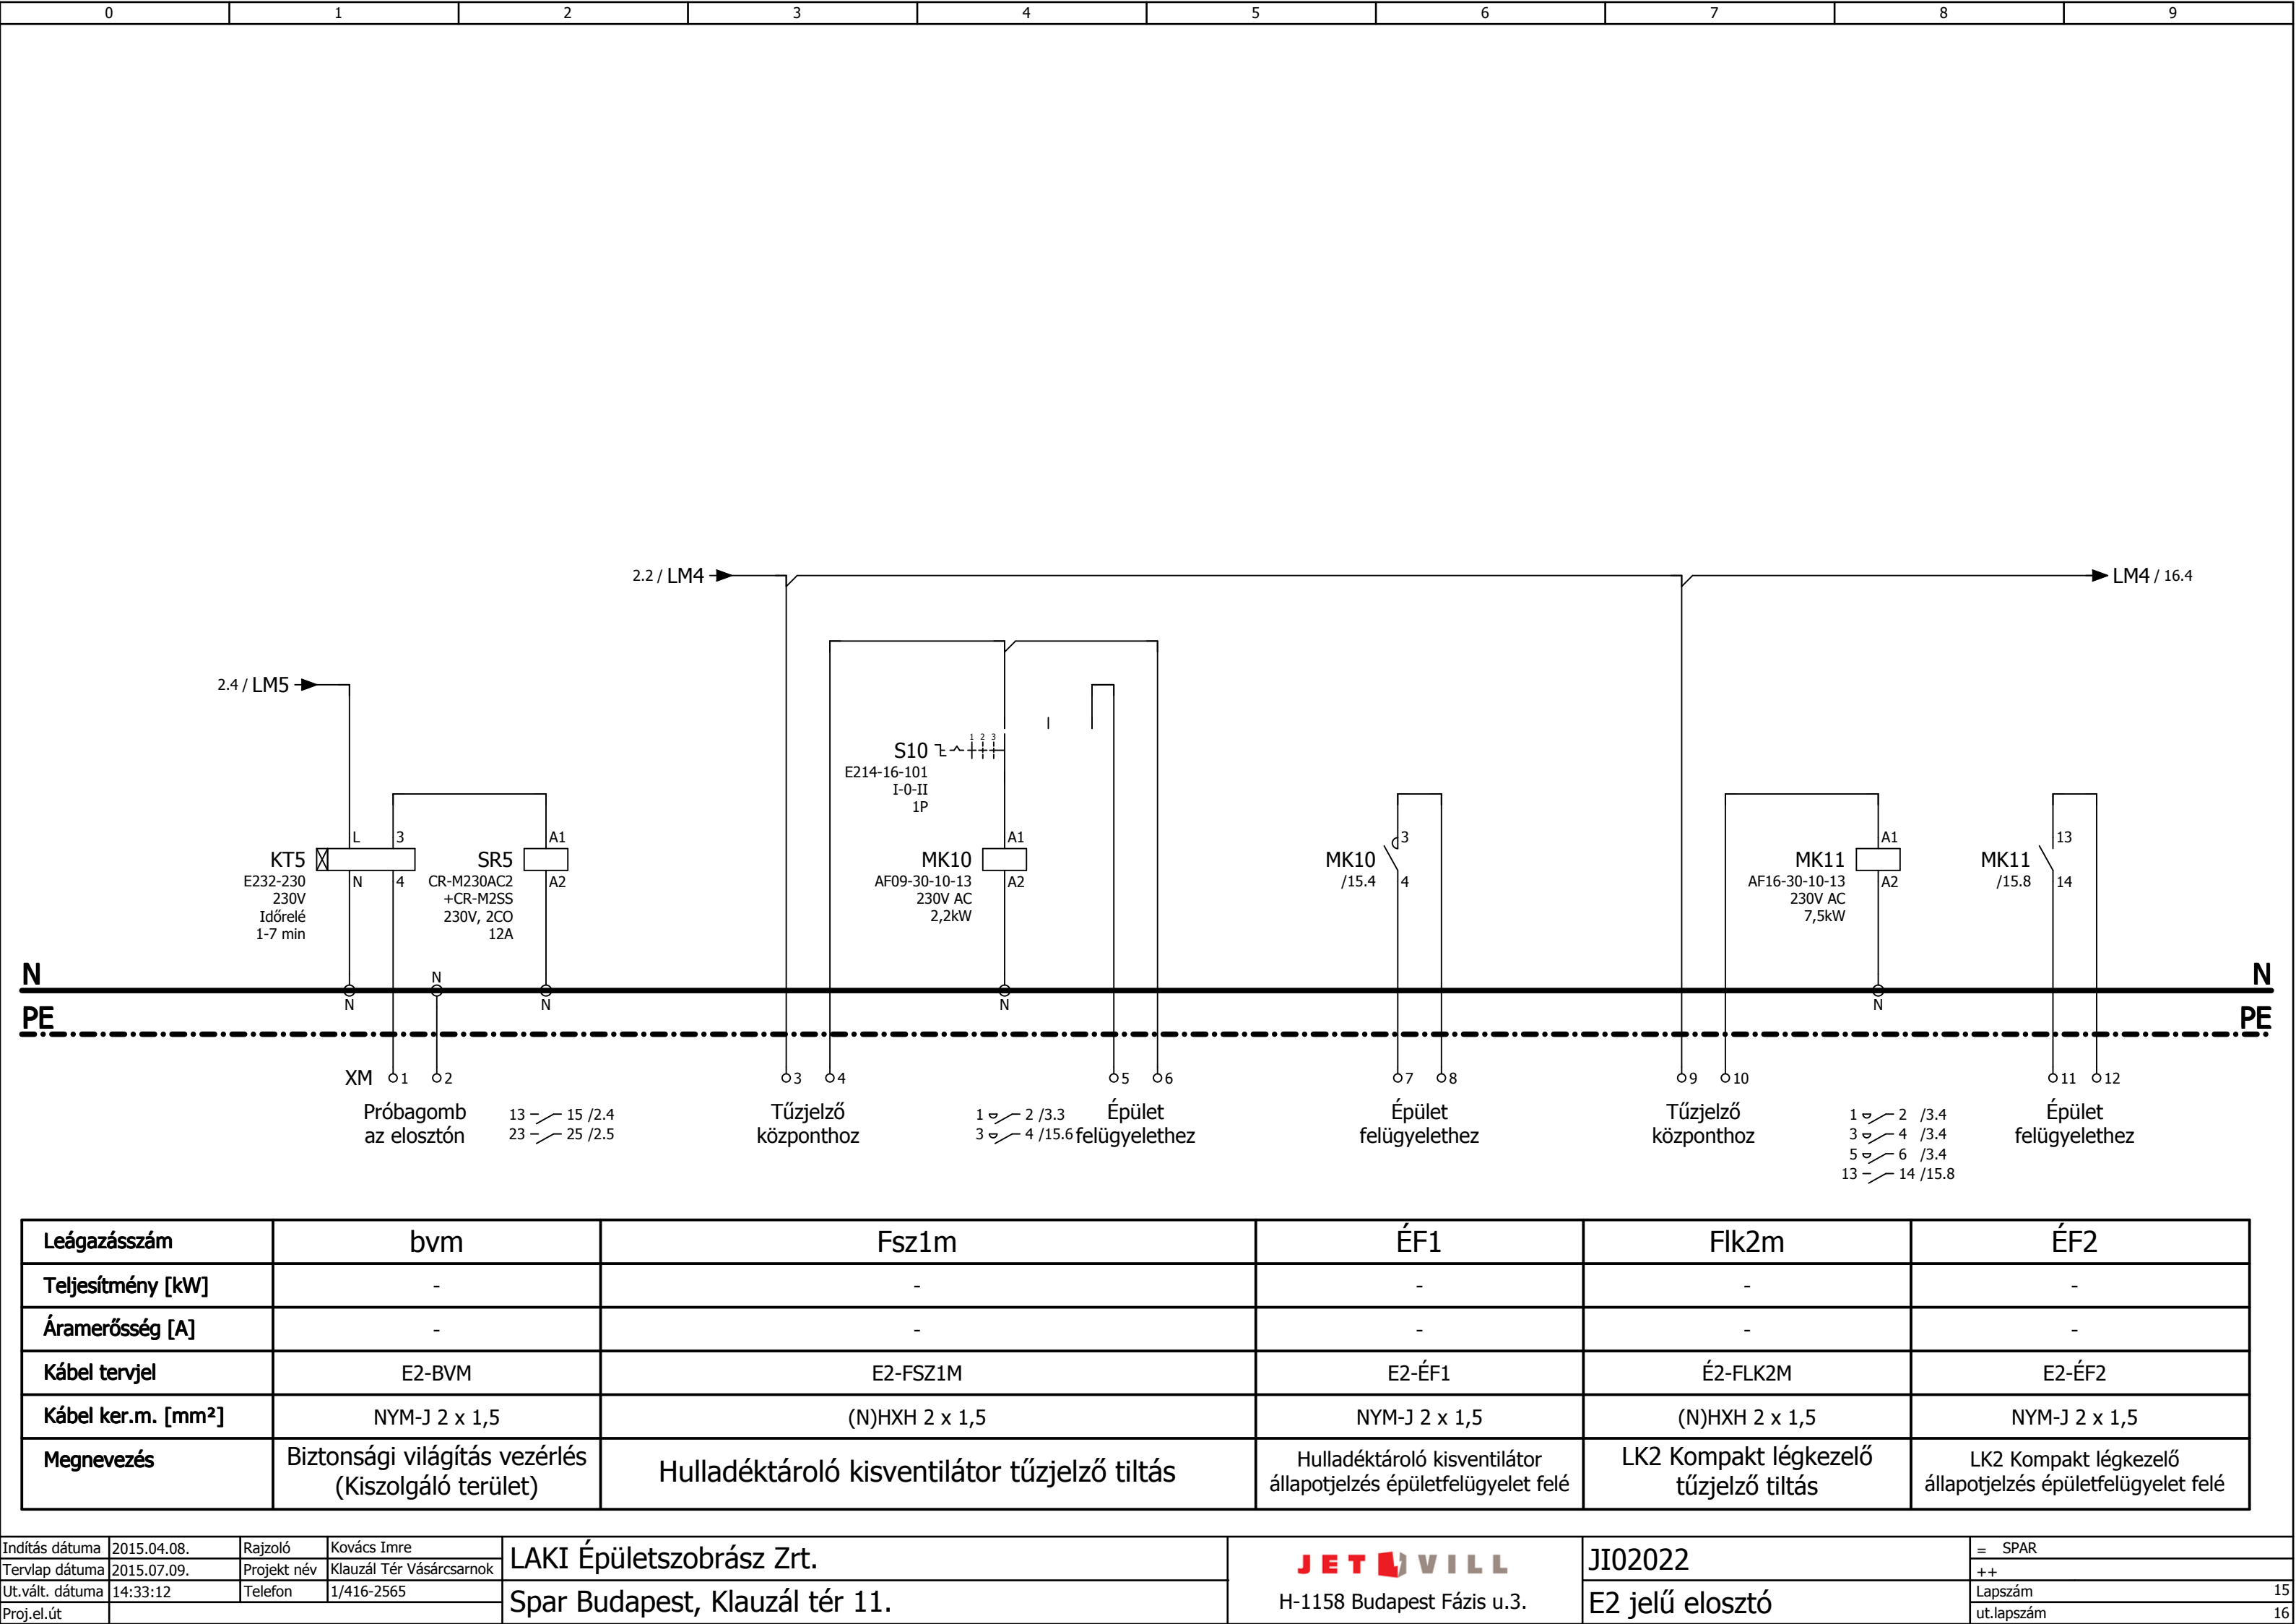

Leágazásszám	bvm	Fsz1m	ÉF1	Flk2m	ÉF2
Teljesítmény [kW]	-	-	-	-	-
Áramerősség [A]	-	-	-	-	-
Kábel tervjel	E2-BVM	E2-FSZ1M	E2-ÉF1	É2-FLK2M	E2-ÉF2
Kábel ker.m. [mm²]	NYM-J 2 x 1,5	(N)HXH 2 x 1,5	NYM-J 2 x 1,5	(N)HXH 2 x 1,5	NYM-J 2 x 1,5
Megnevezés	Biztonsági világítás vezérlés (Kiszolgáló terület)	Hulladéktároló kisventilátor tűzjelző tiltás	Hulladéktároló kisventilátor állapotjelzés épületfelügyelet felé	LK2 Kompakt légkezelő tűzjelző tiltás	LK2 Kompakt légkezelő állapotjelzés épületfelügyelet felé

