


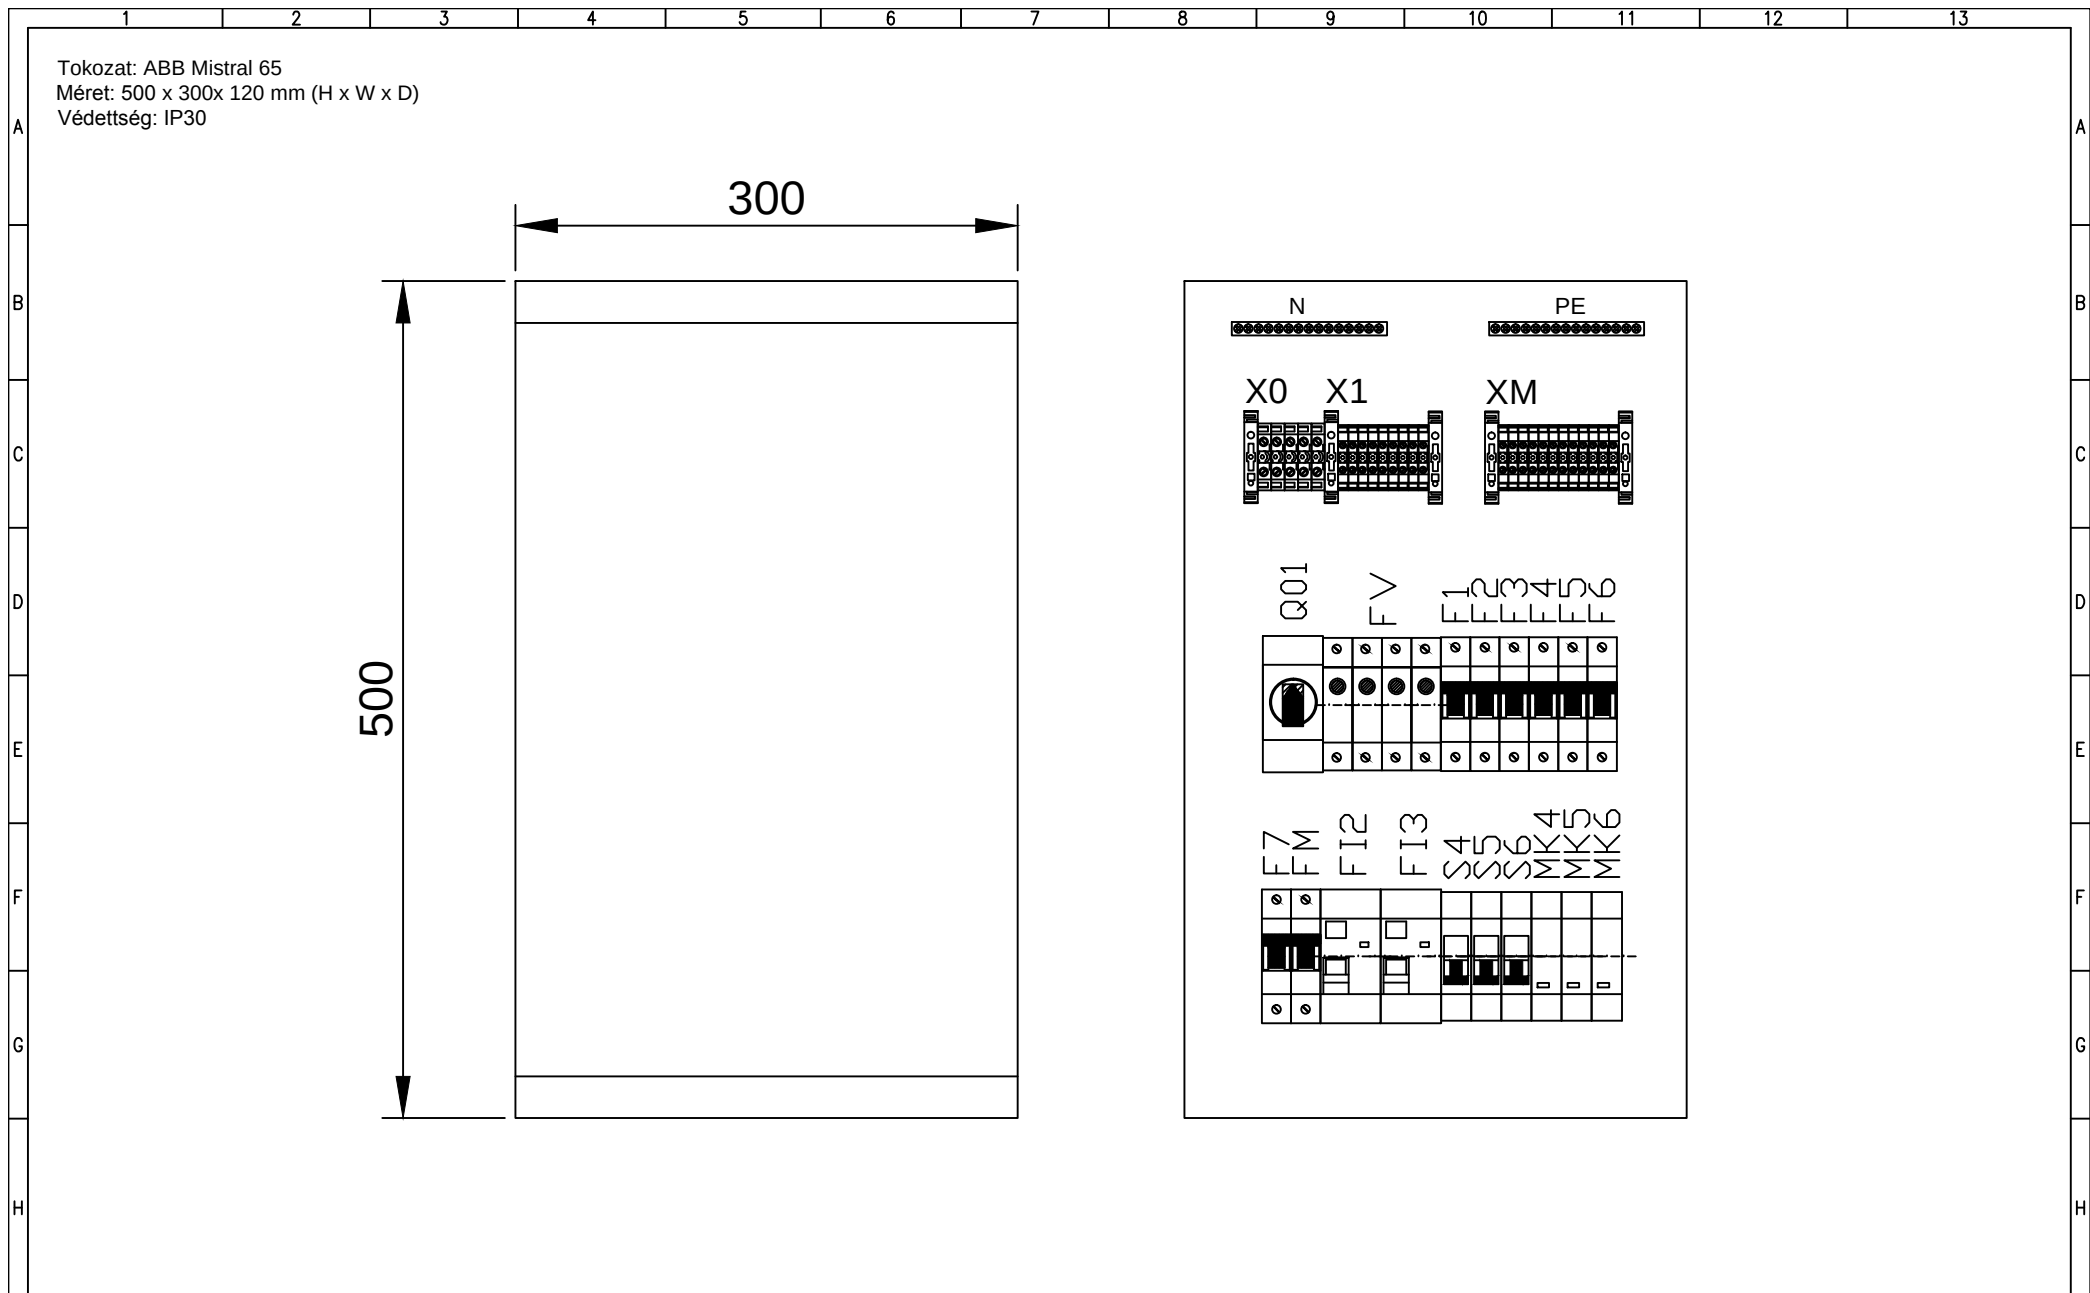

JET VILL 1158 Budapest Fázis u. 3. Tel.: 416-2565 FAX: 416-2576				Dátum:	2015.07.02.	PROJEKT	Klauzál Téri SPAR	MEGNEVEZÉS	KE jelű elosztó	Típus:	Munkaszám:
				Tervező:						Homlokkép	J102022
				Szerk.:						Rajzszám:	
				Rajzoló:	Bersnág Alajos						
				Ellenőr:						Méret:	Lap/oldal: 1
JEL	VÁLTOZÁSOK	DÁTUM	Vezető:	Markgruber Attila							