



H-1158 Budapest, Fázis u. 3.

e-mail: info@jet-vill.hu
web: www.jet-vill.hu

Tel.: +36-1 416-2565
Fax.: +36-1 416-2576

Megrendelő : LAKI Épületszobrász Zrt.

Projekt : Spar Budapest, Klauzál tér 11.

Minőség bizonyítvány száma: 2015/375

Munkaszám : JI02022

Berendezés neve/db. : KE jelű kazánházi elosztó

Rajzszám : JI02022 / KE jelű kazánházi elosztó

Gyártási szám :

Áramutas rajz ☒ 3

Nézeti rajz ☒ 1


Anyagjegyzék ☐

Típus berendezés ☐


☐

☐

Indítás dátuma	2015.04.08.	Rajzoló	Kovács Imre	LAKI Épületszobrász Zrt.	 H-1158 Budapest Fázis u.3.	JI02022	= SPAR
Tervlap dátuma	2015.07.02.	Projekt név	Klauzál Tér Vásárcsarnok			++	
Ut.vált. dátuma	15:10:16	Telefon	1/416-2565	Spar Budapest, Klauzál tér 11.		KE jelű kazánházi elosztó	Lapszám 0
Proj.el.út						ut.lapszám 3	

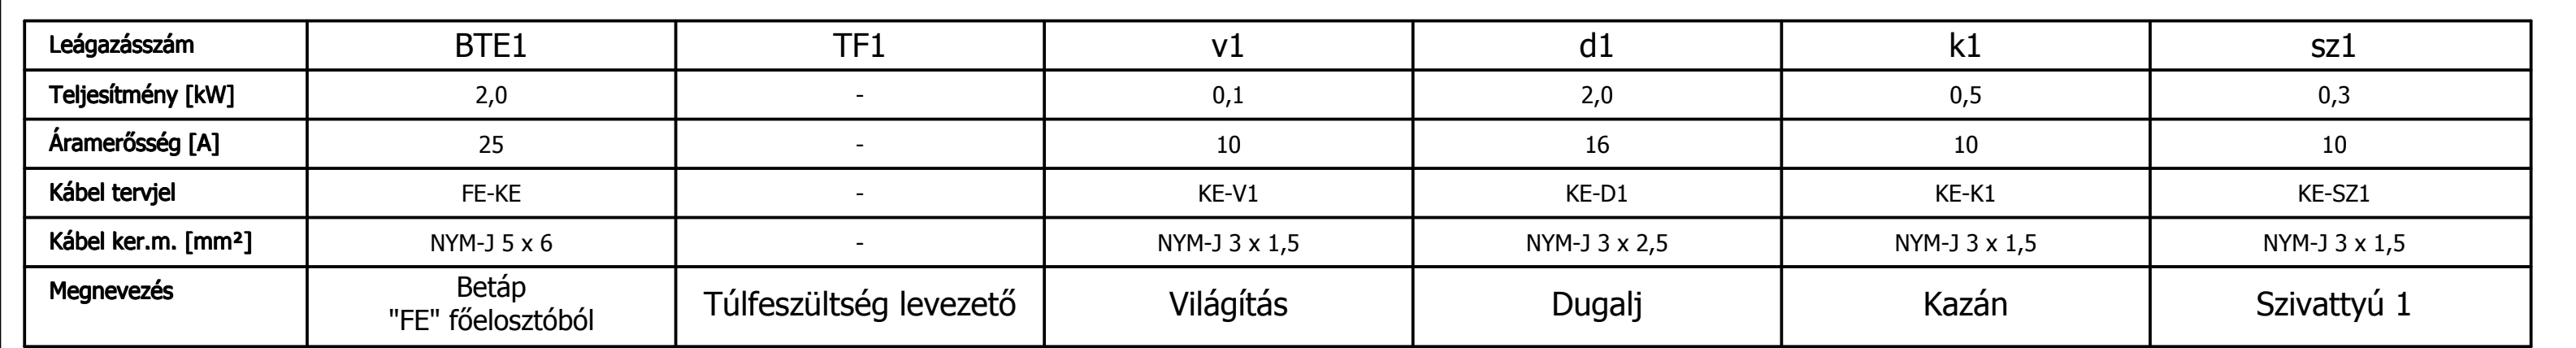

Indítás dátuma	2015.04.08.	Rajzoló	Kovács Imre	LAKI Épületszobrász Zrt.	 H-1158 Budapest Fázis u.3.	JI02022	= SPAR
Tervlap dátuma	2015.06.29.	Projekt név	Klauzál Tér Vásárcsarnok			++	
Ut.vált. dátuma	12:21:13	Telefon	1/416-2565	Spar Budapest, Klauzál tér 11.		Lapszám	1
Proj.el.út						KE jelű kazánházi elosztó	ut.lapszám

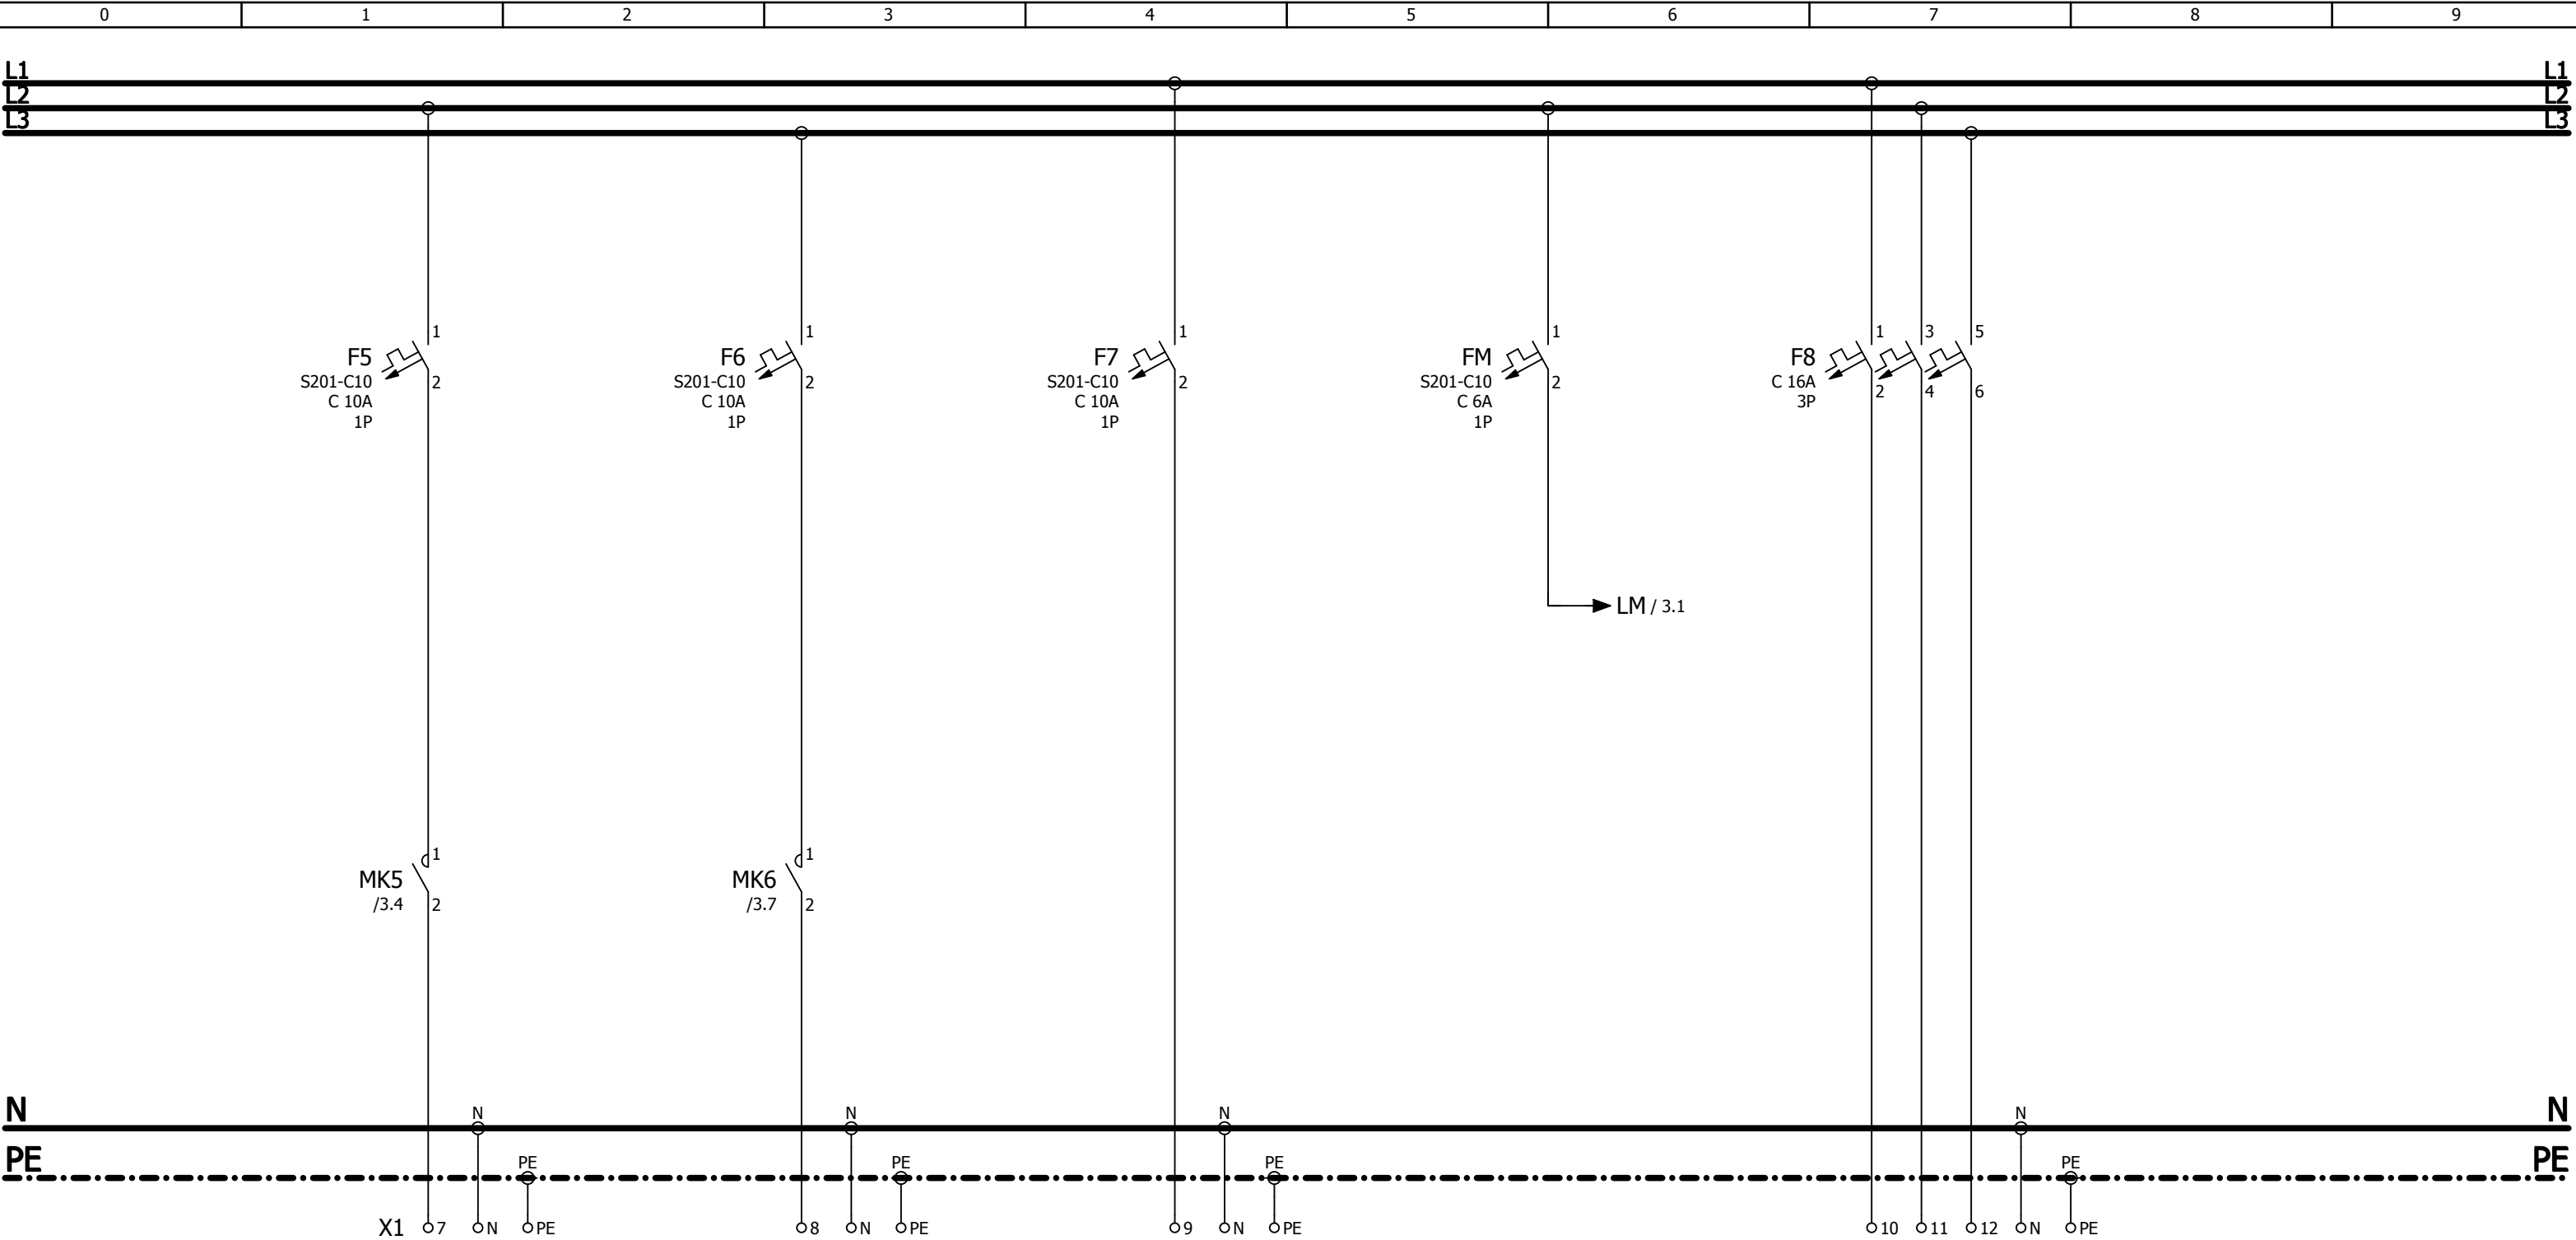

Leágazásszám	sz2	sz3	t1	m1	SZ4	-
Teljesítmény [kW]	0,3	0,3	-	-	-	-
Áramerősség [A]	10	10	10	6	16	-
Kábel tervjel	KE-SZ2	KE-SZ3	-	-	KE-SZ4	-
Kábel ker.m. [mm²]	NYM-J 3 x 1,5	NYM-J 3 x 1,5	-	-	NYM-J 5 x 2,5	-
Megnevezés	Szivattyú 2	Szivattyú 3	Tartalék	Működtető feszültség	Átemelő szivattyú	-

