



1:100

Összesen	95,96
----------	-------

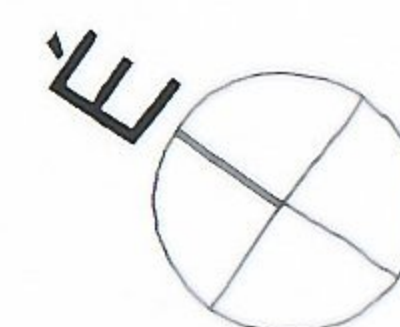


FELMÉRÉSI TERV - JELENLEGI ÁLLAPOT
BUDAPEST VII. KERÜLET, NEFELEJCS U. 39.
EMELETI ALAPRAJZ
1:100

Helyiség száma	Helyiség neve	Padlóburkolat	Terület (m2)
11	iroda	parketta	28,73
12	iroda	parketta	29,75
13	lépcsőház	beton	13,75
14	előtér	lapburk.	3,9
15	előtér	lapburk.	5,64
16	zuhanyzó	lapburk.	4,34
17	WC	lapburk.	0,91
18	WC	lapburk.	0,94
Összesen			87,96

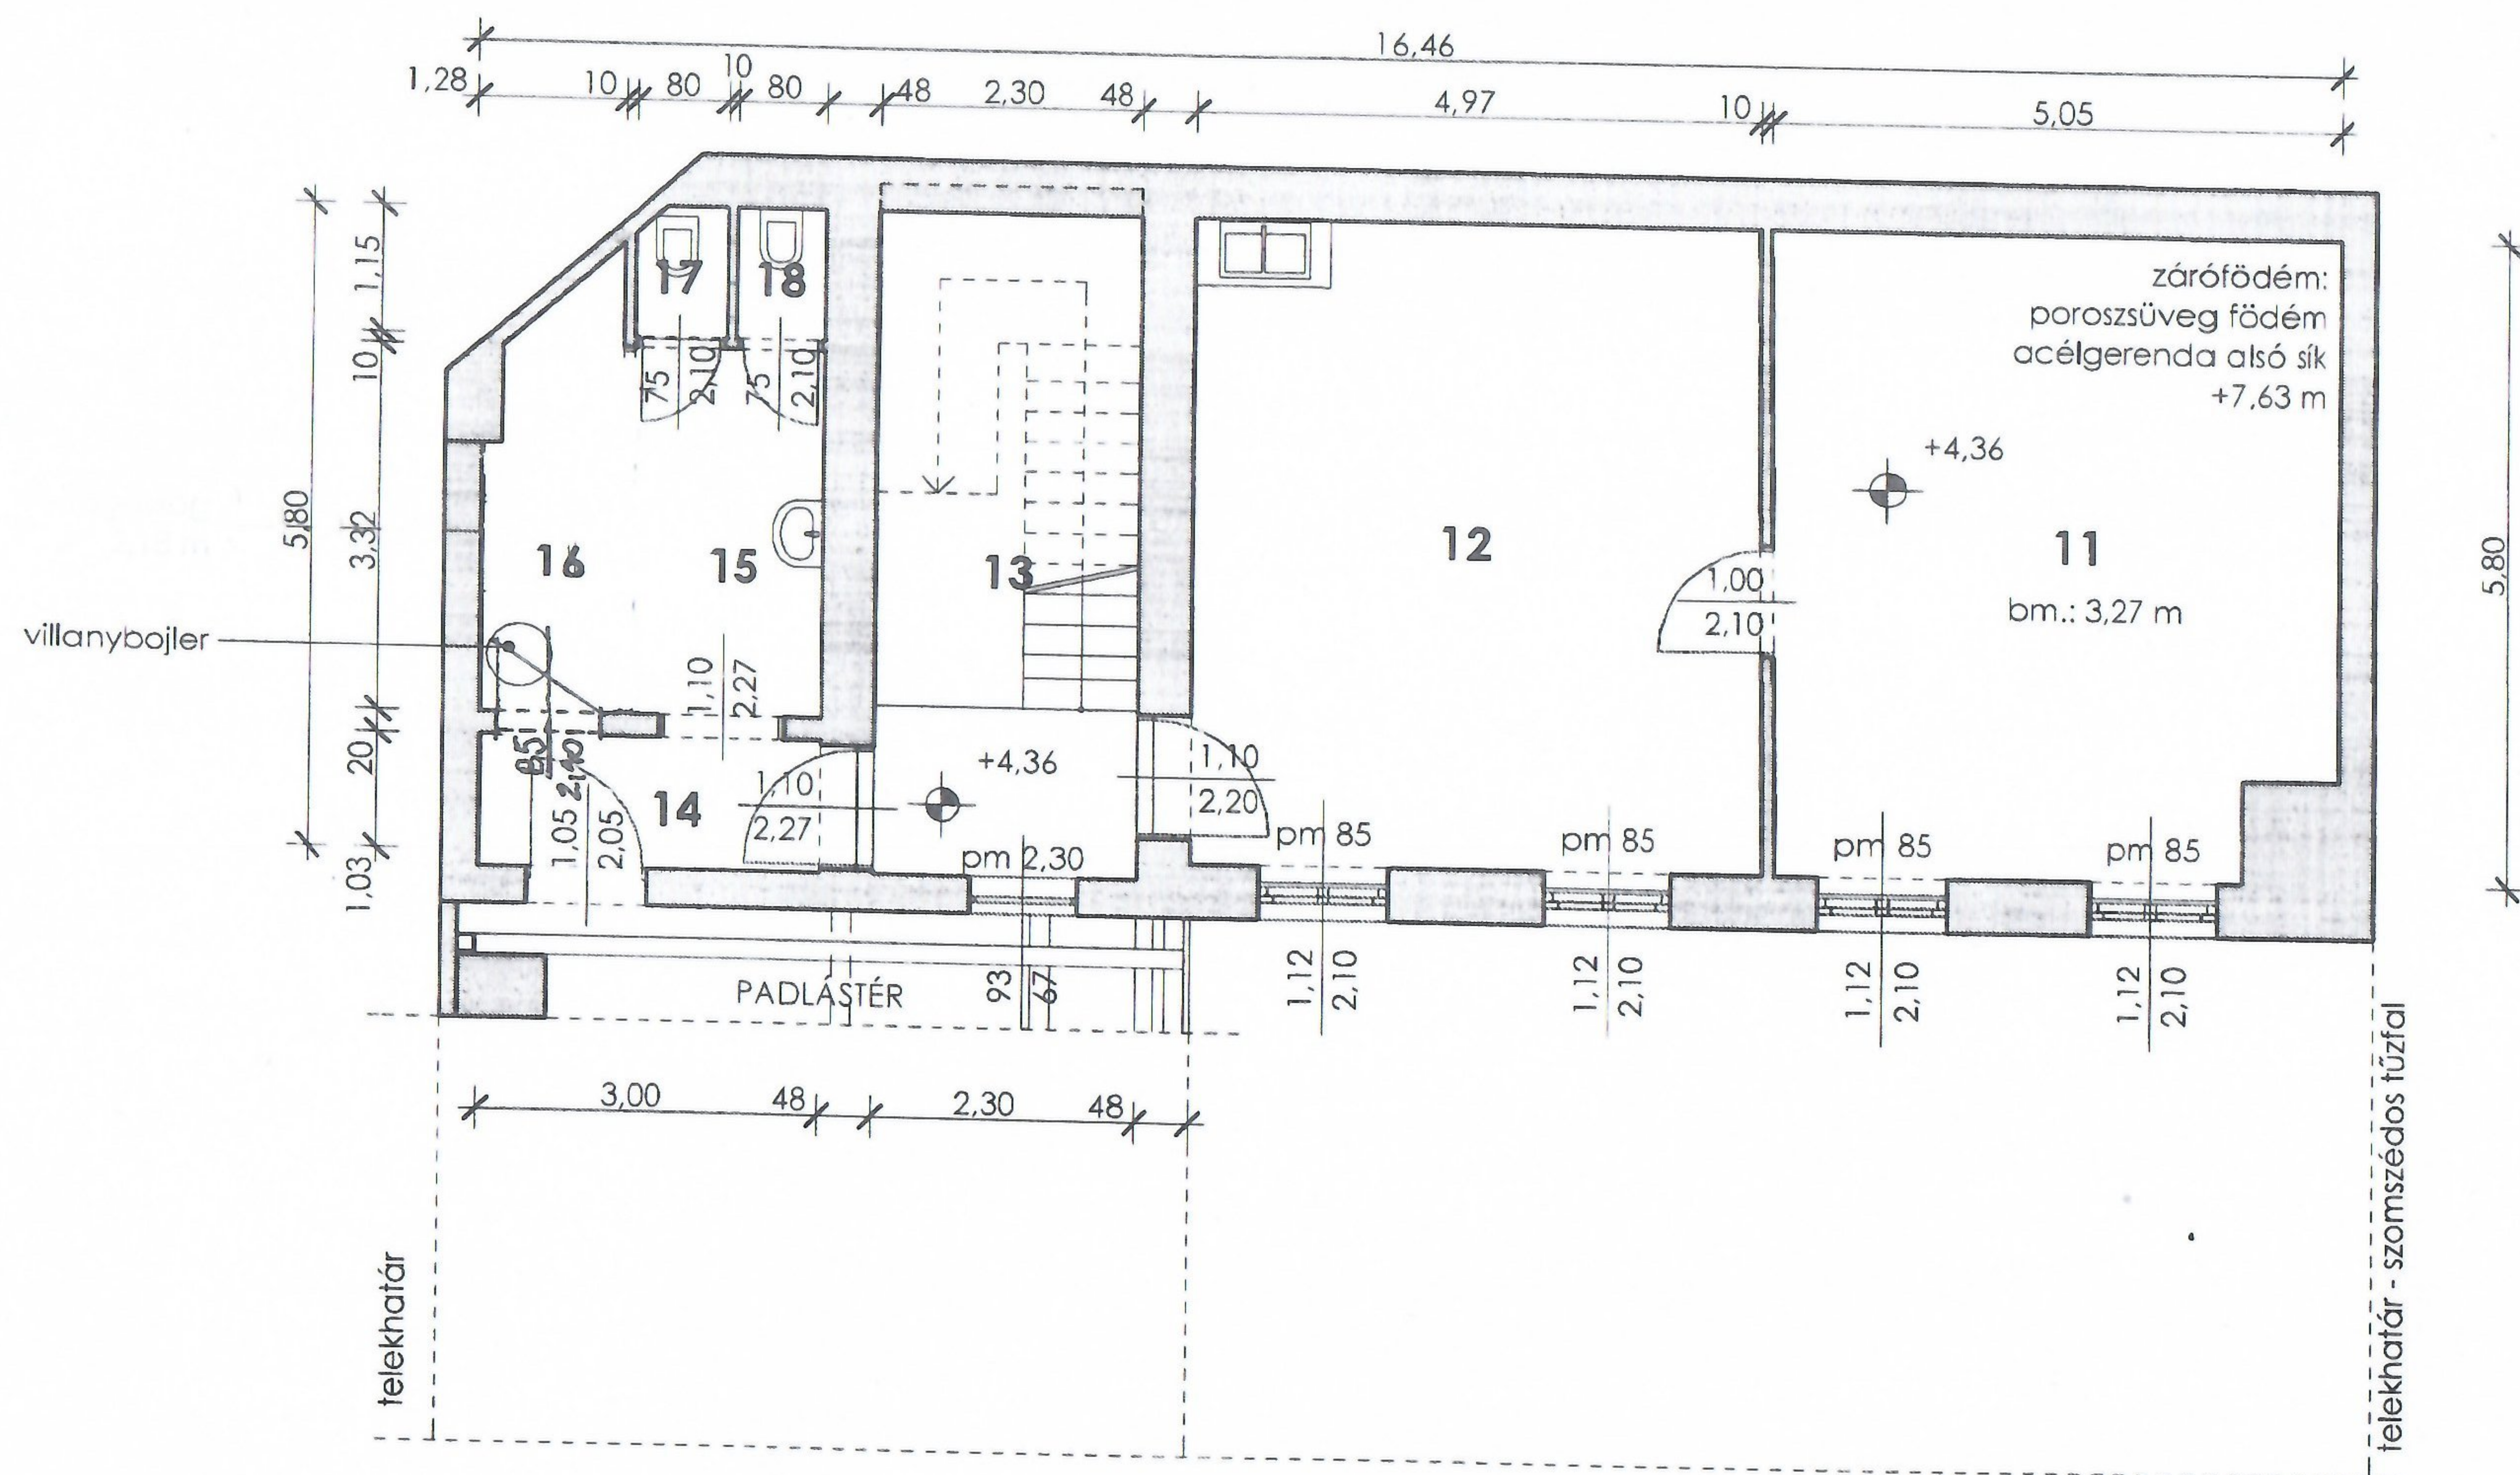

PRINTED
PINESZAKASZ

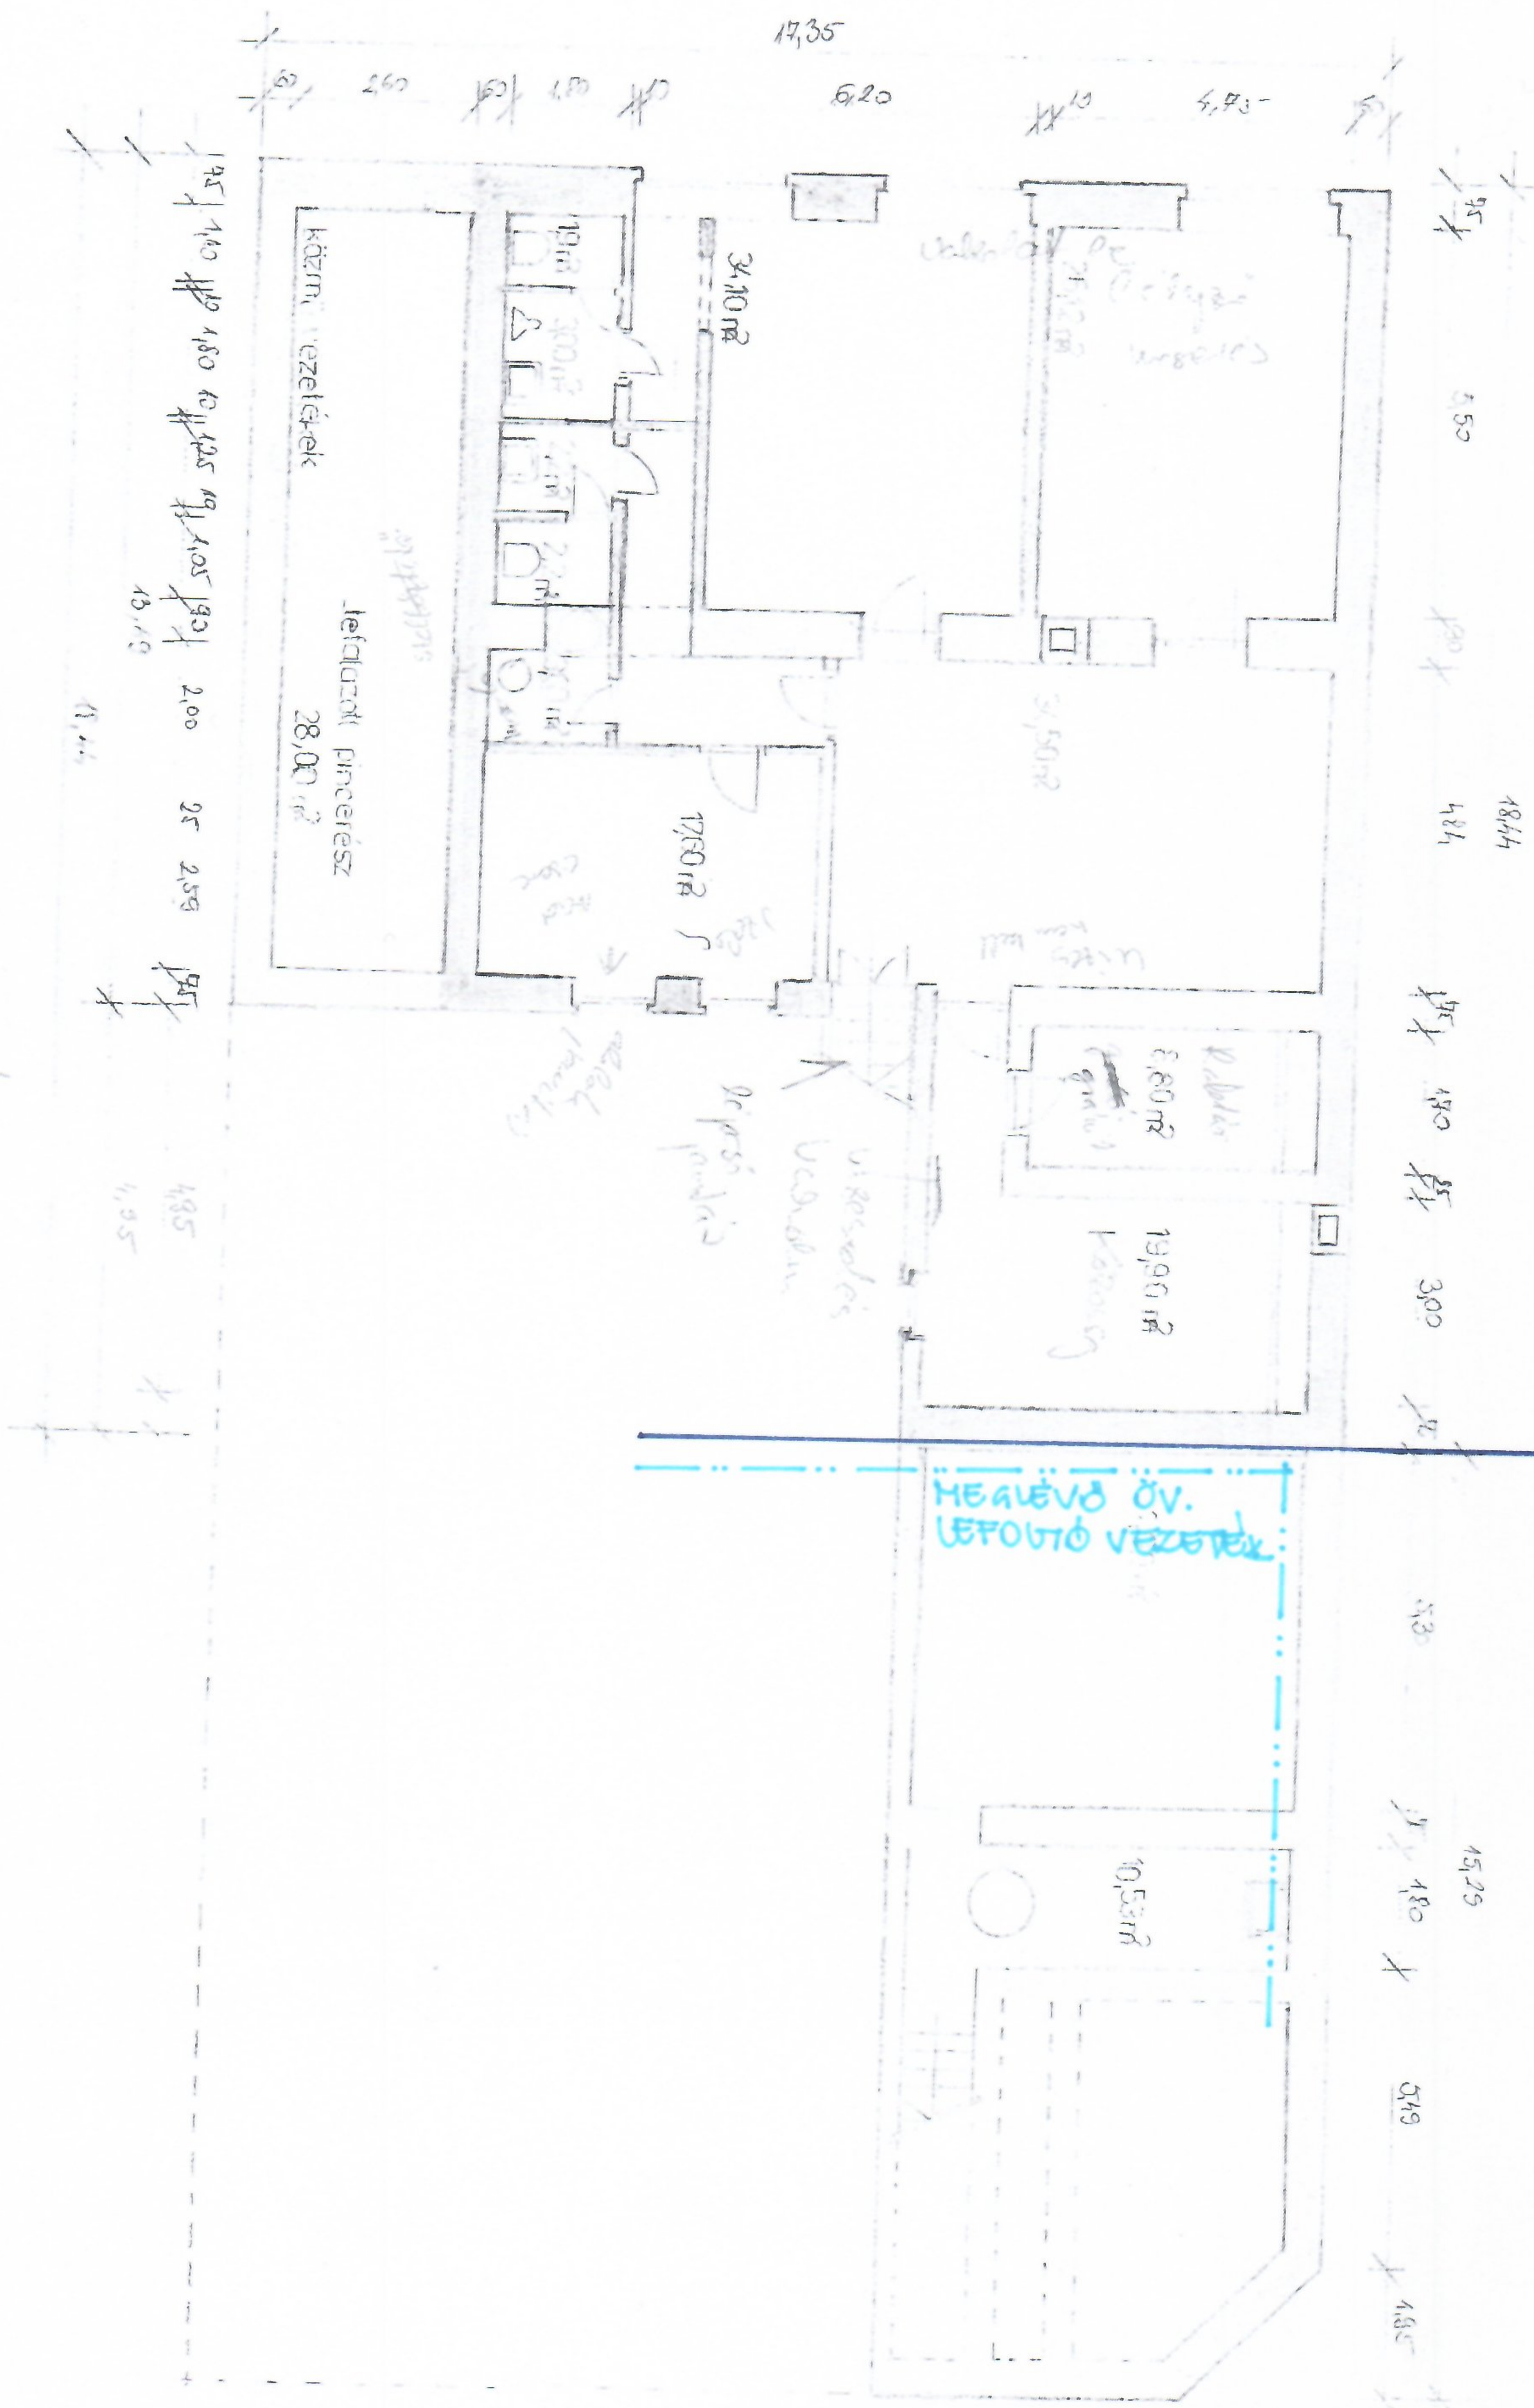

NEHEJCS U 39
pince odapnujz