


1:100

Helyiség száma	Helyiség neve	Padlóburkolat	Terület (m2)
01		lapburk.	57,38
02	közeledő/lph.	beton	18,51
03	kazánház/zuhanyzó	beton	9,69
04	raktár	beton	6,04
05	WC	lapburk.	1,65
06	WC	lapburk.	0,97
07	előtér	lapburk.	1,72
Összesen			95,96

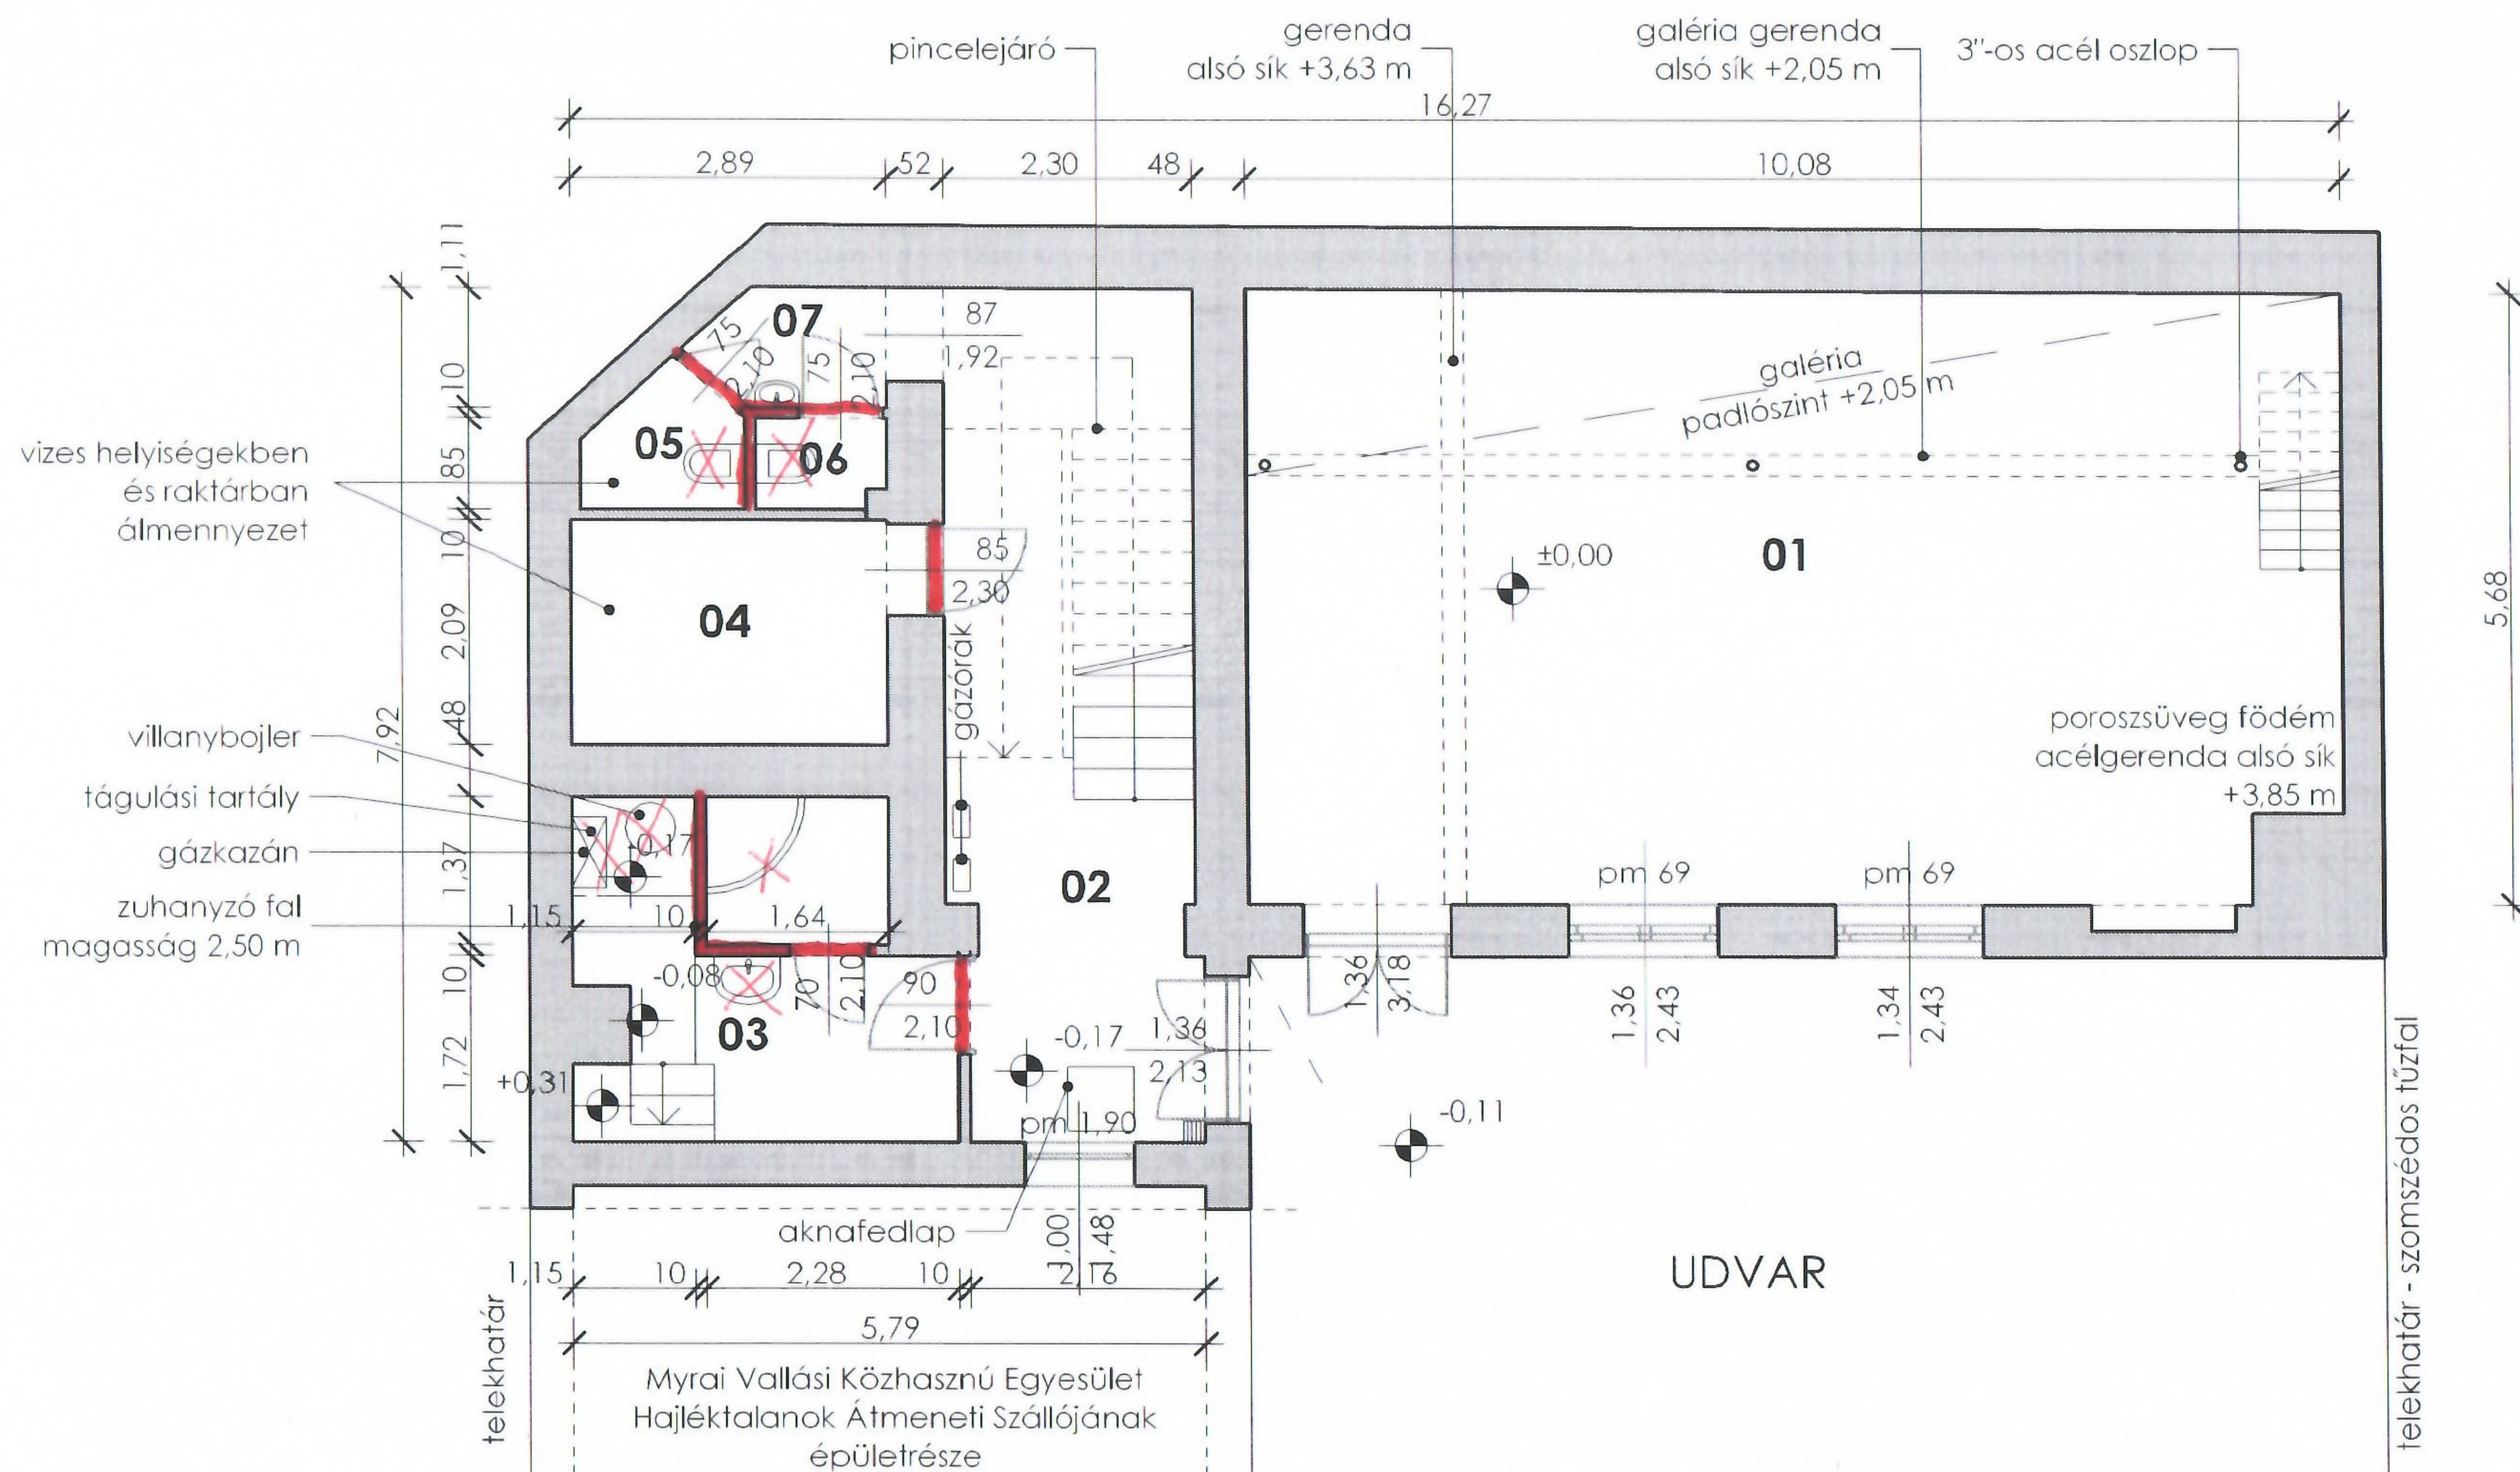

FELMÉRÉSI TERV – BONTÁSOK
BUDAPEST VII. KERÜLET, NEFELEJCS U. 39.
EMELETI ALAPRAJZ
1:100

Helyiség száma	Helyiség neve	Padlóburkolat	Terület (m2)
11	iroda	parketta	28,73
12	iroda	parketta	29,75
13	lépcsőház	beton	13,75
14	előtér	lapburk.	3,9
15	előtér	lapburk.	5,64
16	zuhanyzó	lapburk.	4,34
17	WC	lapburk.	0,91
18	WC	lapburk.	0,94
Összesen			87,96

