


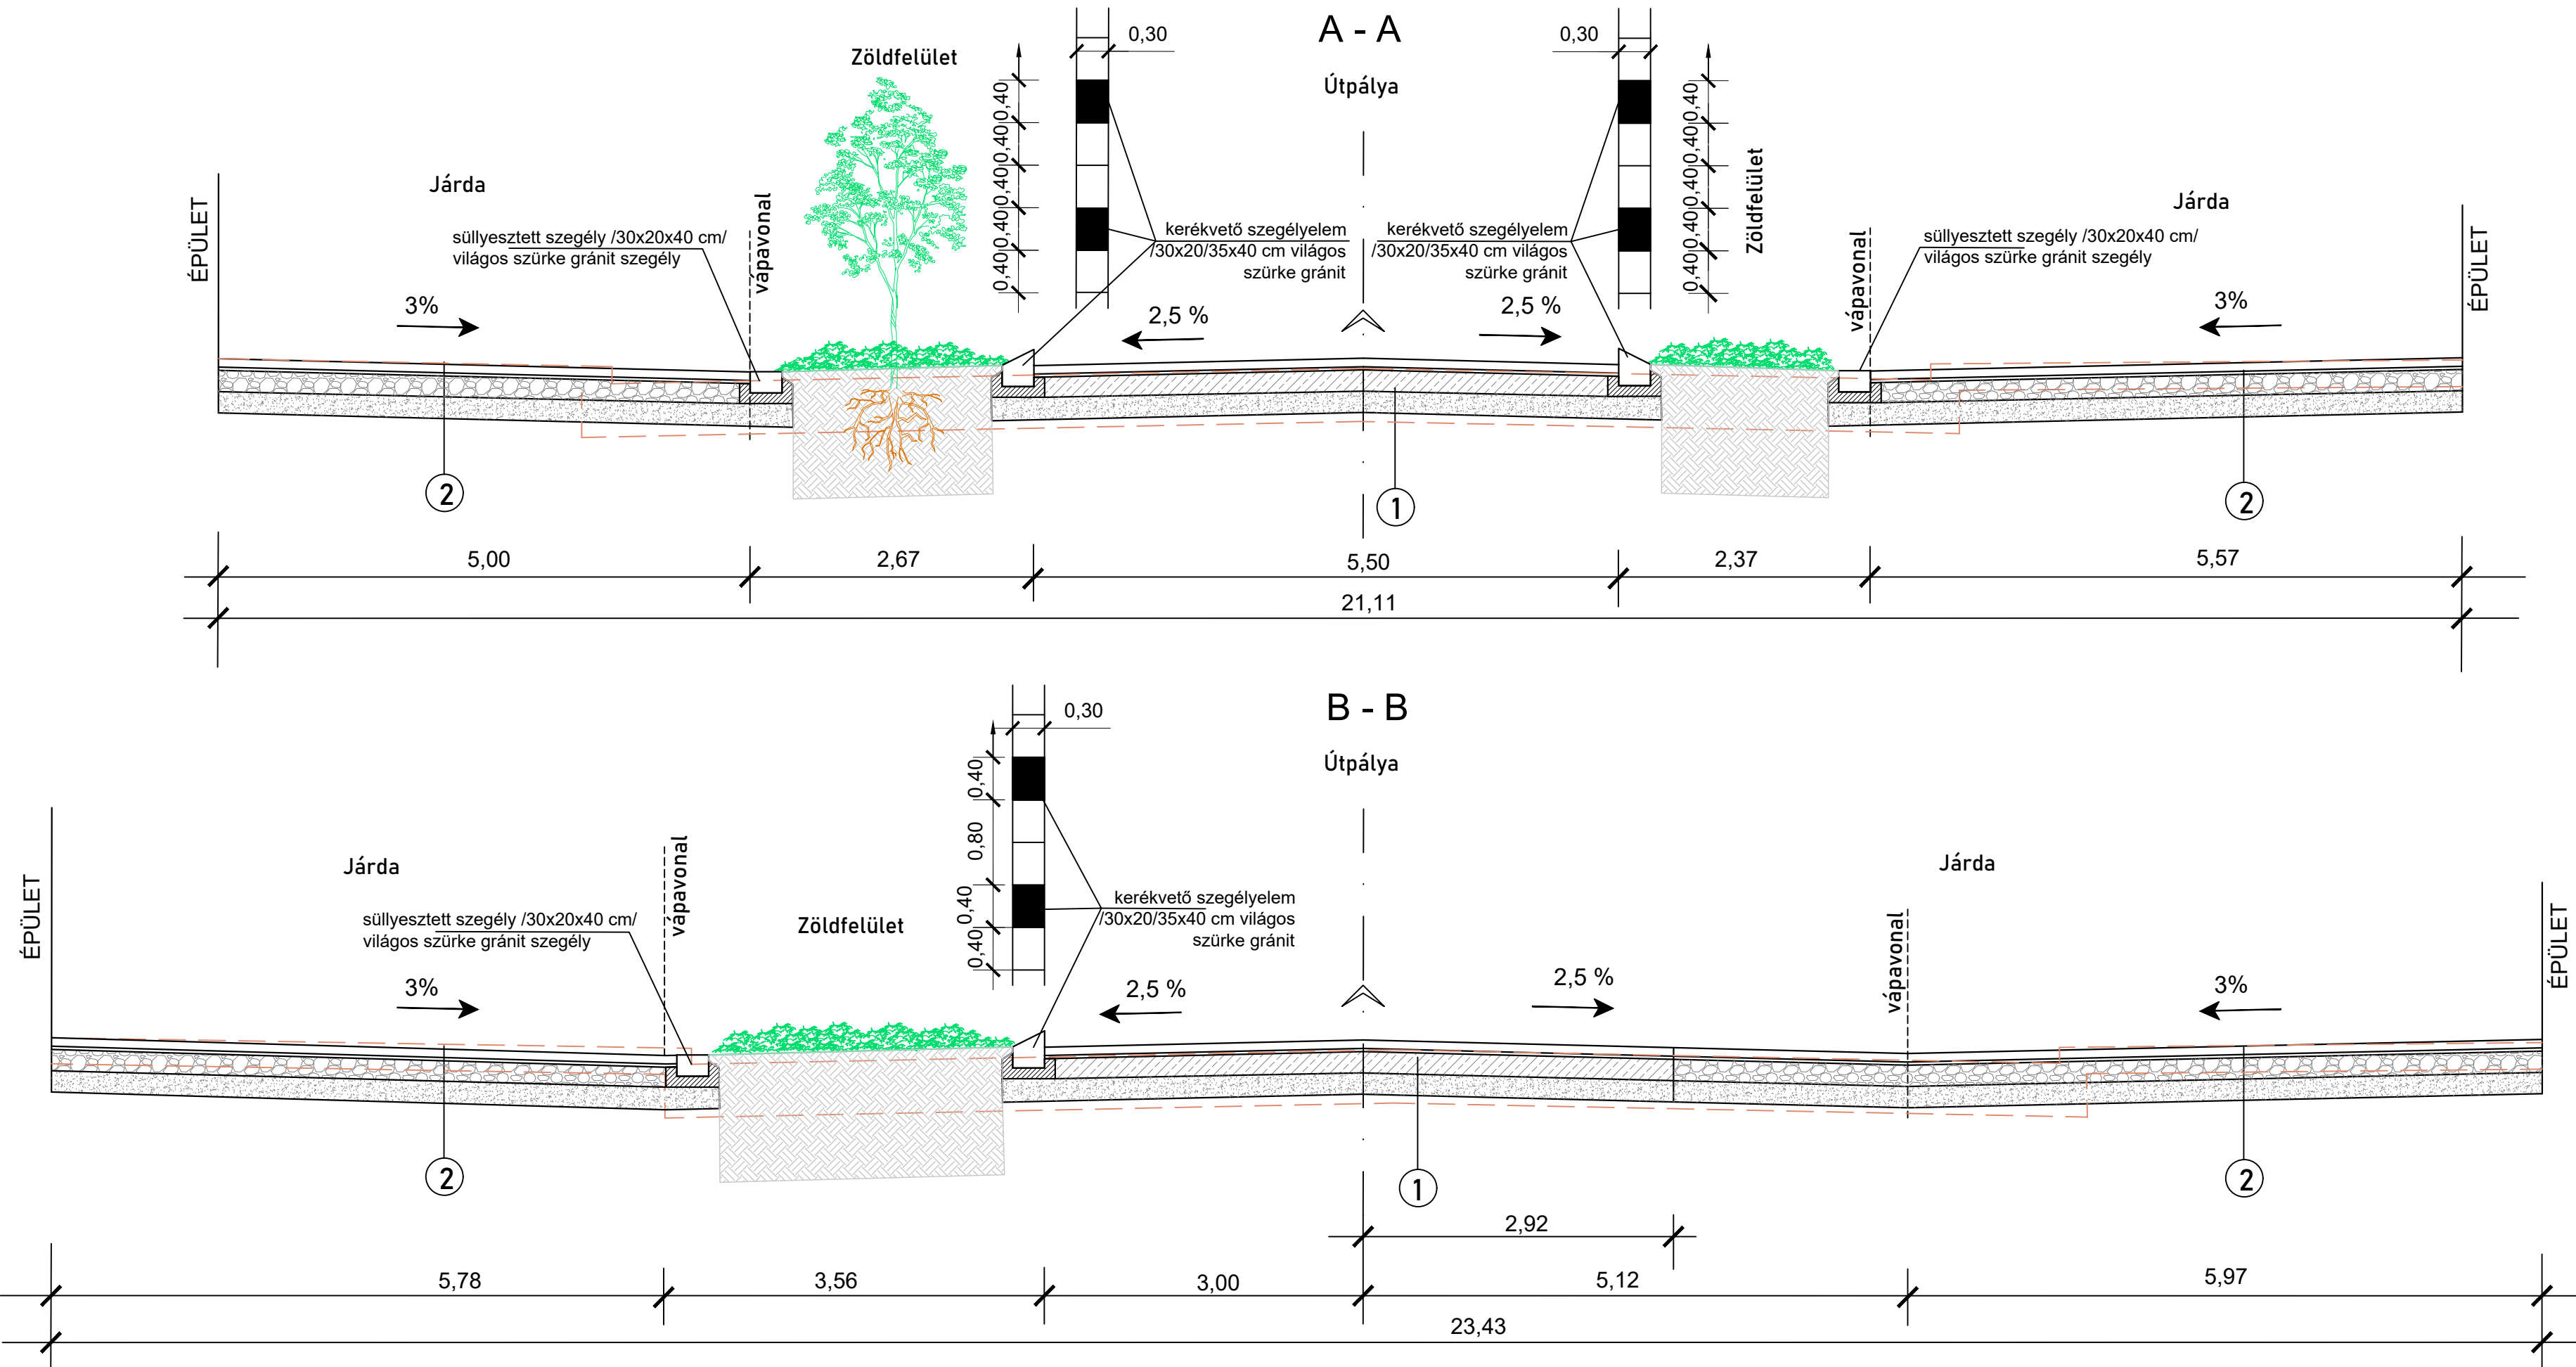

- ① Tervezett útpálya szerkezet:
- 23,8*7,8*8 cm Friedl Sigma szalagkő (hálós kötésbe rakva)
 - 3 cm zúzottkő ágyazat NZ 2/5
 - 20 cm Ckt-4 cement stabilizáció
 - 20 cm szemcsés talajjavító/fagyvédő réteg

- ② Tervezett járda burkolat:
- 23,8*7,8*8 cm Friedl Sigma szalagkő (bazalt színű, halszálkába rakva)
 - 3 cm zúzottkő ágyazat NZ 2/5
 - 20 cm FZKA 0/35 folytonos szemeloszlású zúzottkő
 - 20 cm szemcsés talajjavító/fagyvédő réteg

- Rumbach S. u. csomópont pályaszerkezete:
- 23,8*7,8*8 cm Friedl Sigma szalagkő (bazalt színű, halszálkába rakva)
 - 3 cm zúzottkő ágyazat NZ 2/5
 - 5-10 cm C20/25 beton alap
 - meglévő pályaszerkezet

- Növénykazetták mögötti járda burkolat:
- 10*20*5,2 cm Wienerberger Penter Dresden antracit barna klinker tégl
 - 3 cm zúzottkő ágyazat NZ 2/5
 - 20 cm FZKA 0/35 folytonos szemeloszlású zúzottkő
 - 20 cm szemcsés talajjavító/fagyvédő réteg

PROURBE
KORLÁTOLT FELELŐSSÉGŰ TÁRSASÁG
1026. BUDAPEST GÁRDONYI G. U. 32. TEL: 20-432-1110
www.prourbekft.hu

Megbízó:
Budapest Főváros VII. kerület
Erzsébetváros Önkormányzata

File neve:MKSZ.dwg			
Munkaszám: 5/25.	Rajzszám: 7.	Dátum: 2025.06.27.	Méretarány: 1:50
A munka megnevezése: Budapest VII. ker. Madách Imre út (hrsz.:34212/14), Madách Imre tér - Rumbach S. u. közé eső szakaszának zöldfelület- és közlekedés-fejlesztési közterület megújítása. Közterület alakítási terv			
Munkarész: Mintakeresztmetszvények			
Tervező: Imecs Anikó 01-1018	Tervező: Karádi Gábor K1 01-5031	Ellenőrző: Szalka Miklós 01-1012	Ügyvezető íg.: Könczey Gábor 13-1025