


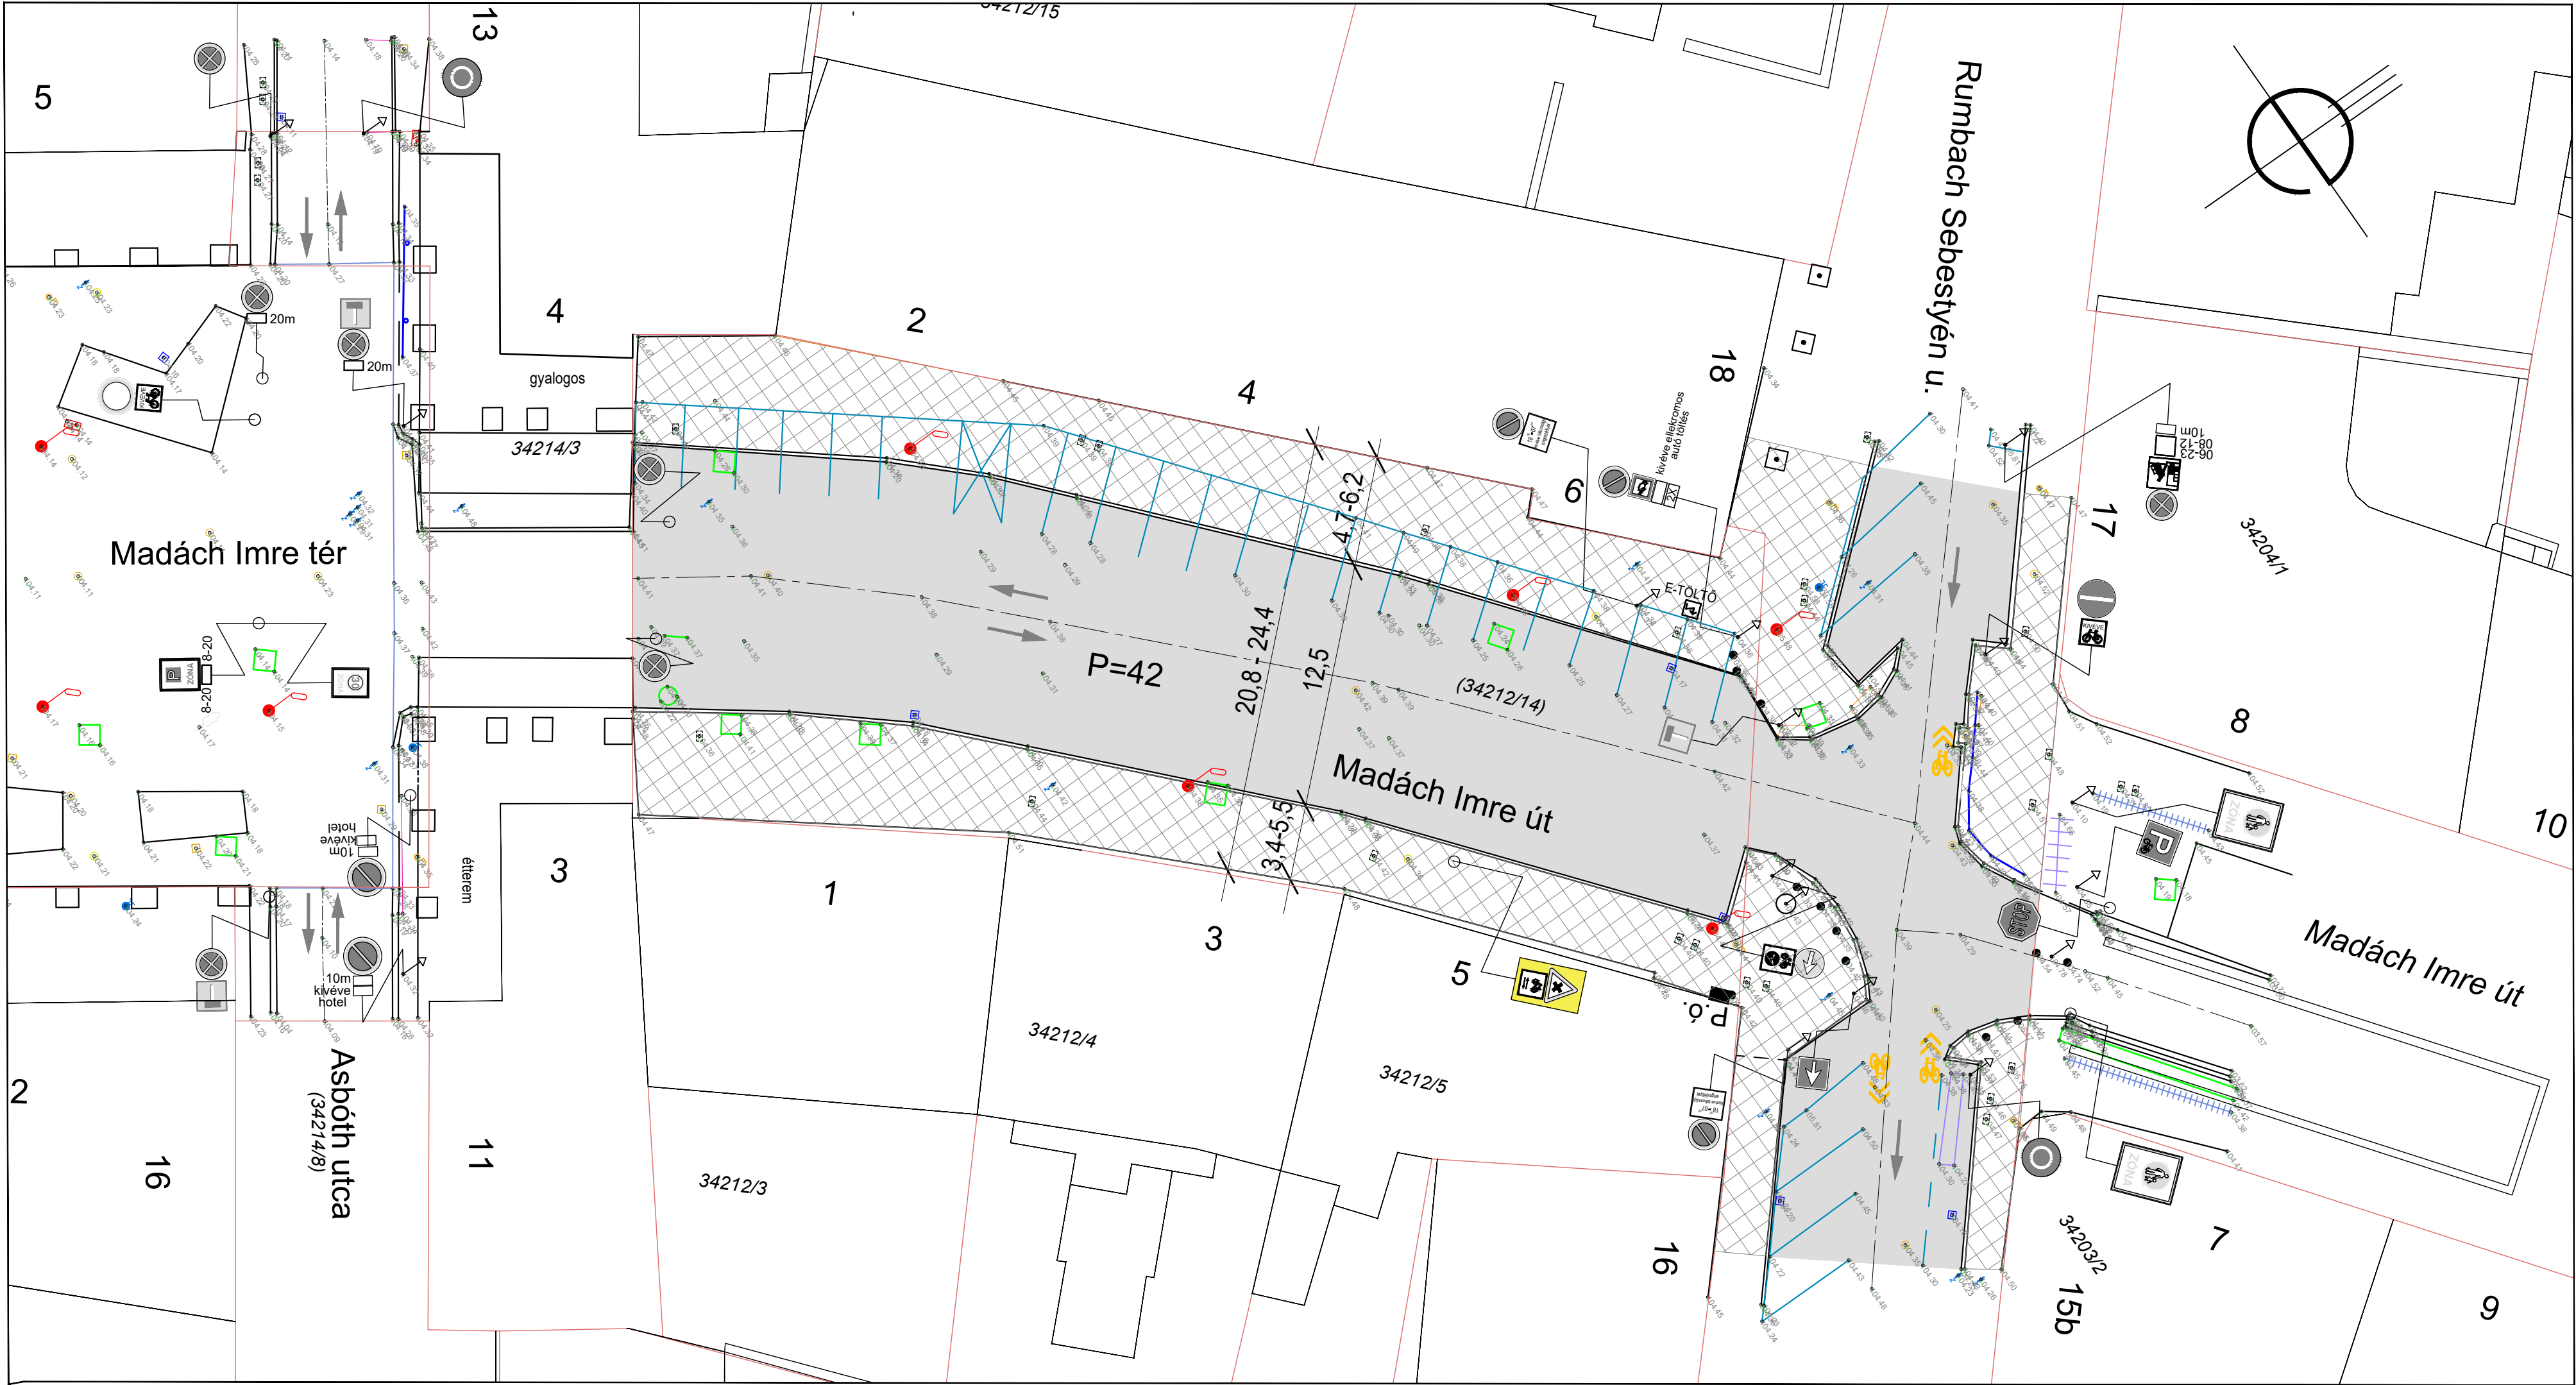

JELMAGYARÁZAT:

- Meglévő
- Telekhatár
- Kiemelt szegély
- Burkolathatár széle
- Forgalmi irány
- Virágláda
- Aszfalt járda burkolat
- Aszfalt útburkolat
- Parkolásgátló oszlop
- Burkolatjel felfestés
- Közüti jelzőtábla

PROURBE
KORLÁTOLT FELELŐSSÉGŰ TÁRSASÁG
1034 BUDAPEST SZOMOLNOK U. 14. TEL: 250-50-64
www.prourbekft.hu

Megbízó:

Budapest Főváros VII. kerület
Erzsébetváros Önkormányzata

File neve:Jelenlegi állapot.dwg			
Munkaszám: 5/25.	Rajzszám: 1.	Dátum: 2025.06.13.	Méretarány: 1:250
A munka megnevezése: Budapest VII. ker. Madách Imre út (hrsz.:34212/14), Madách Imre tér - Rumbach S. u. közé eső szakaszának zöldfelület- és közlekedés-fejlesztési közterület megújítása. Közterület alakítási terv			
Munkarész: Meglévő állapot helyszínrajza			
Tervező: Imecs Anikó 01-1018	Tervező: Karádi Gábor K1 01-5031	Ellenőr: Szálka Miklós 01-1012	Ügyvezető ig.: Konczey Gábor 13-1025