

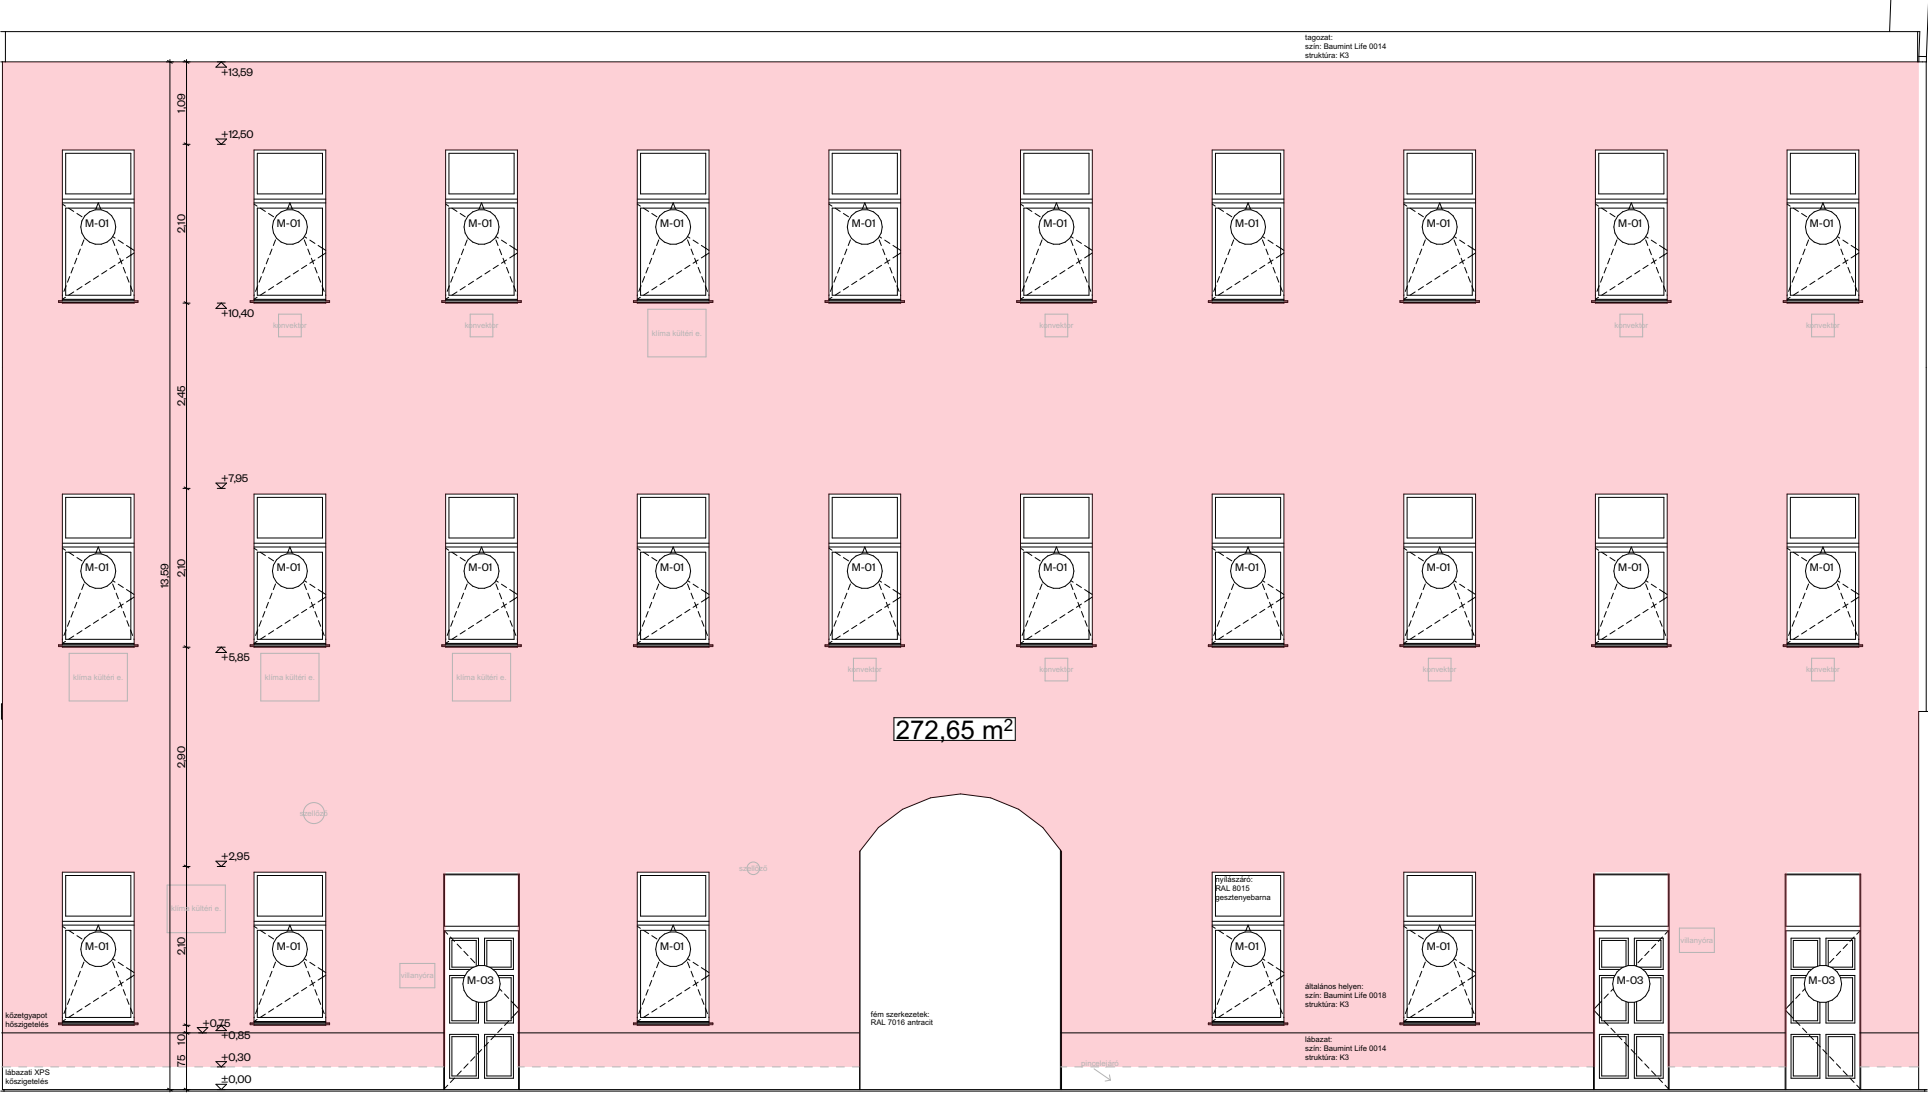



udvari homlokzat

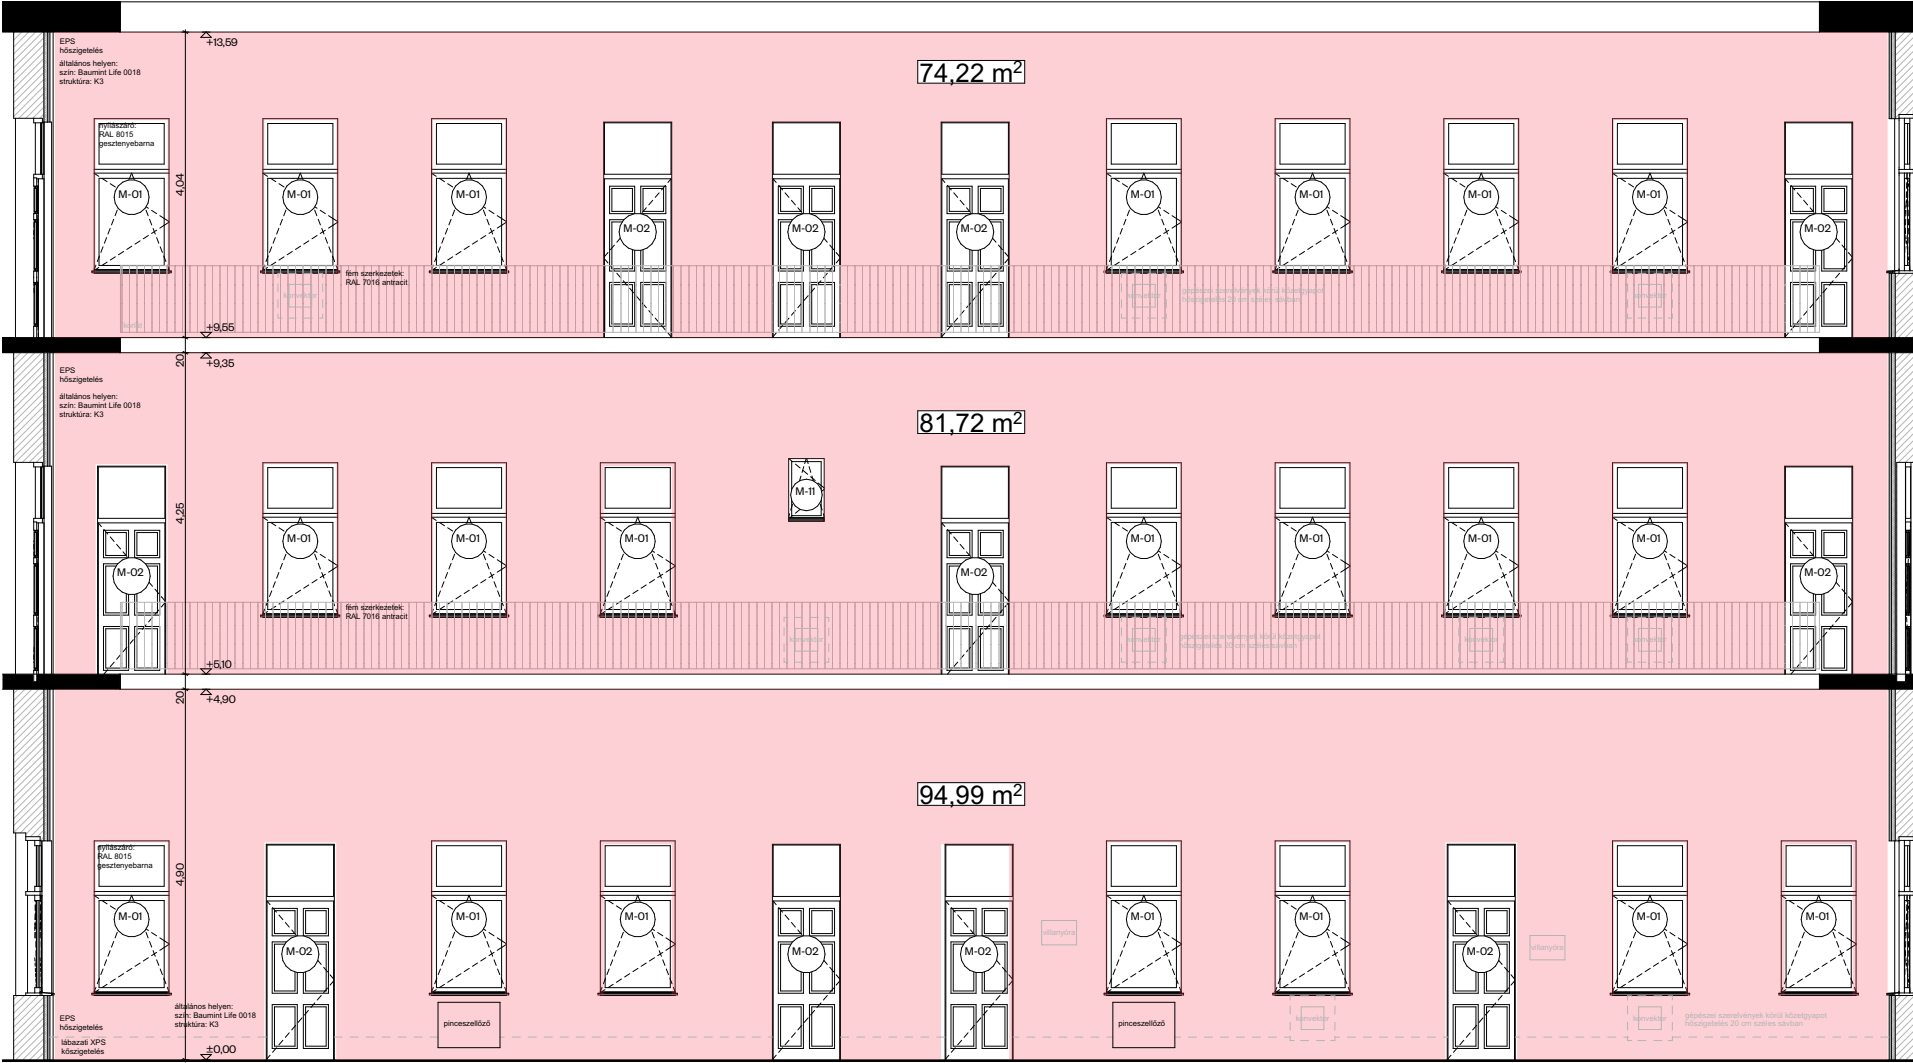


átrium utca, északi

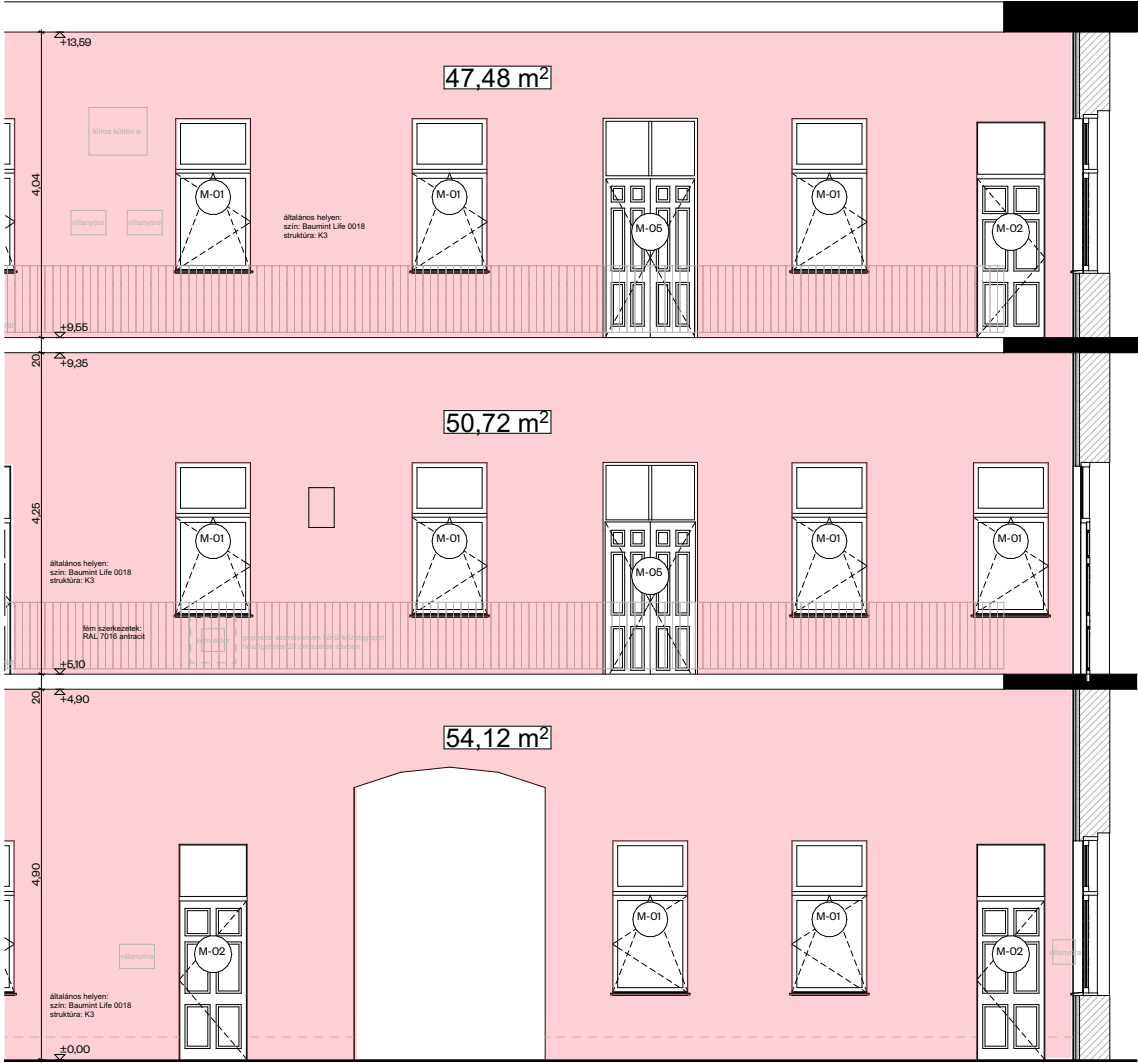

átrium udvar, déli


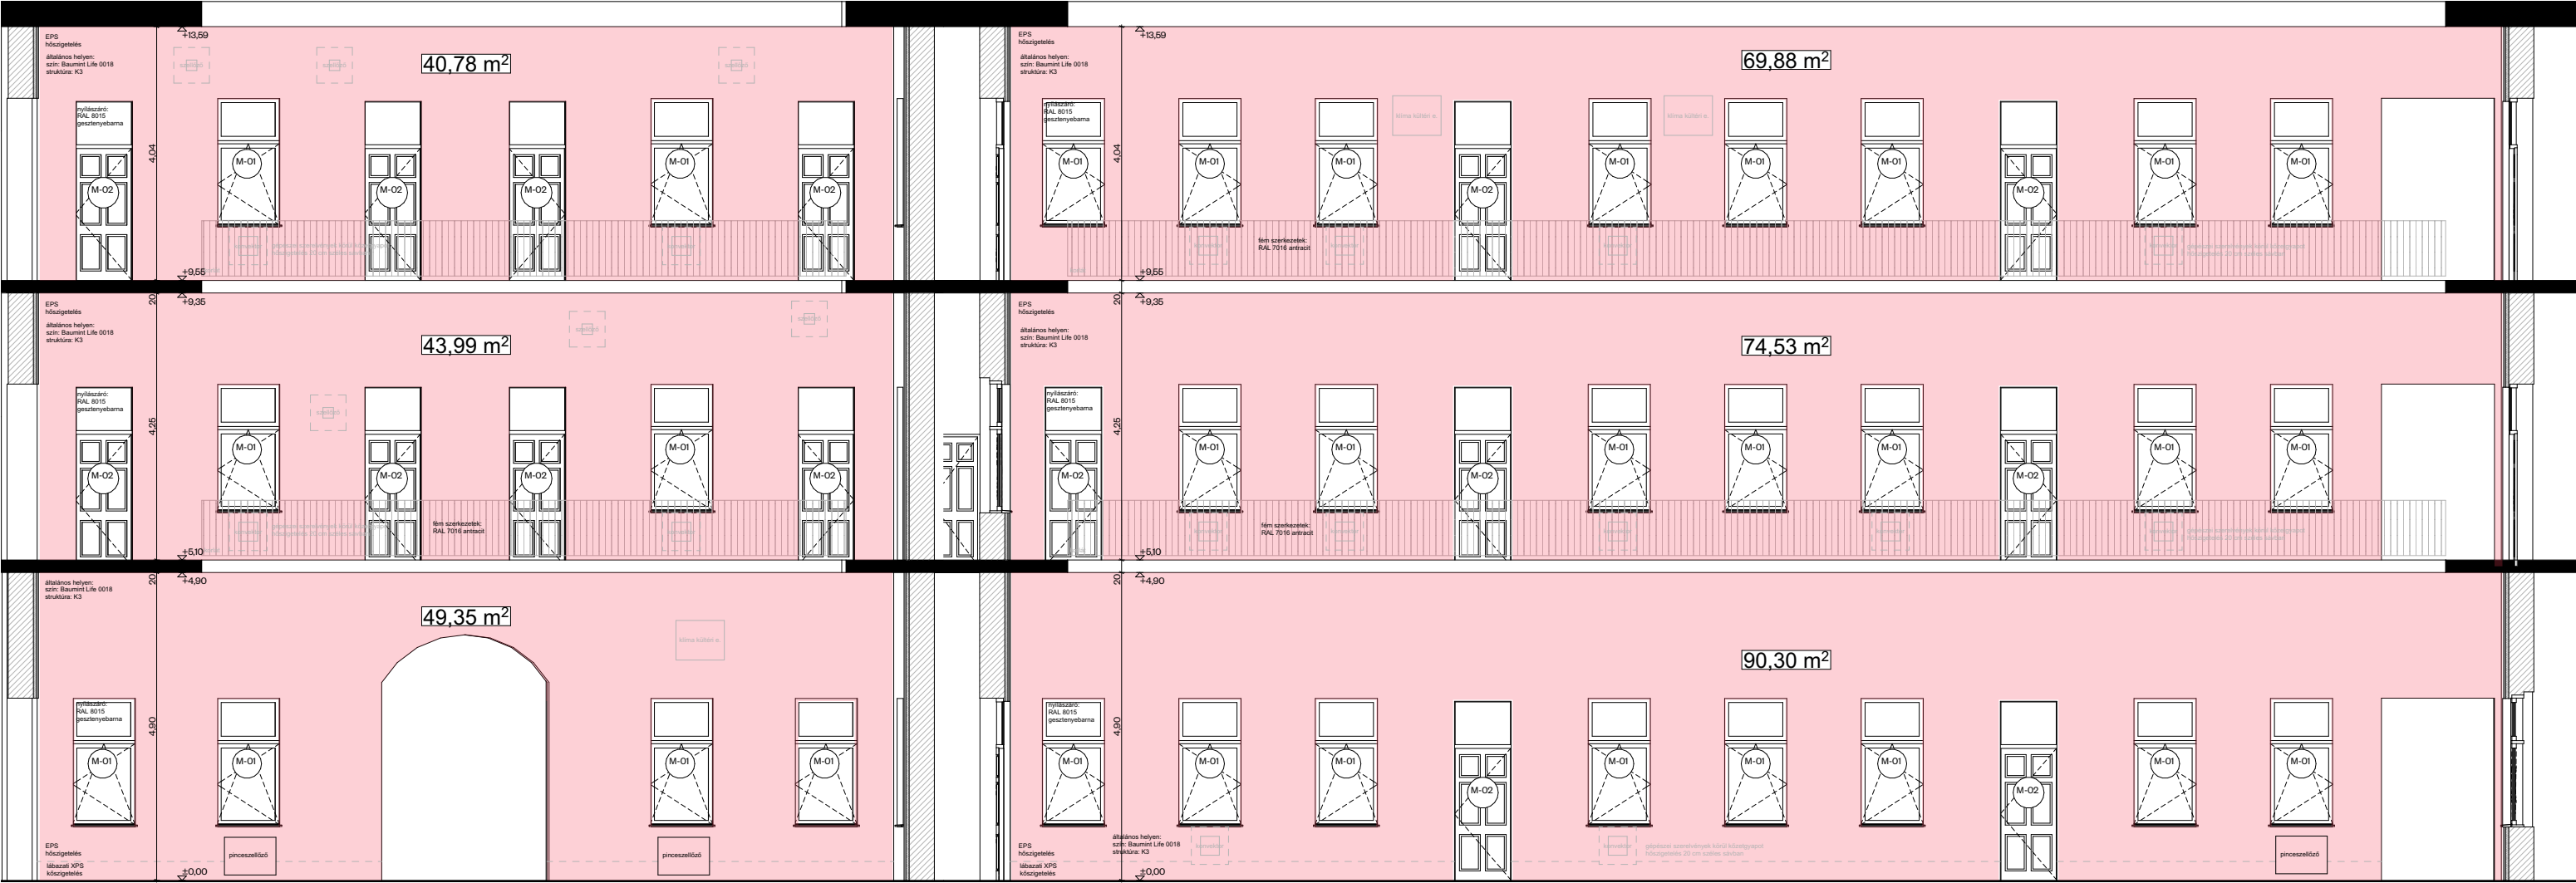


Z

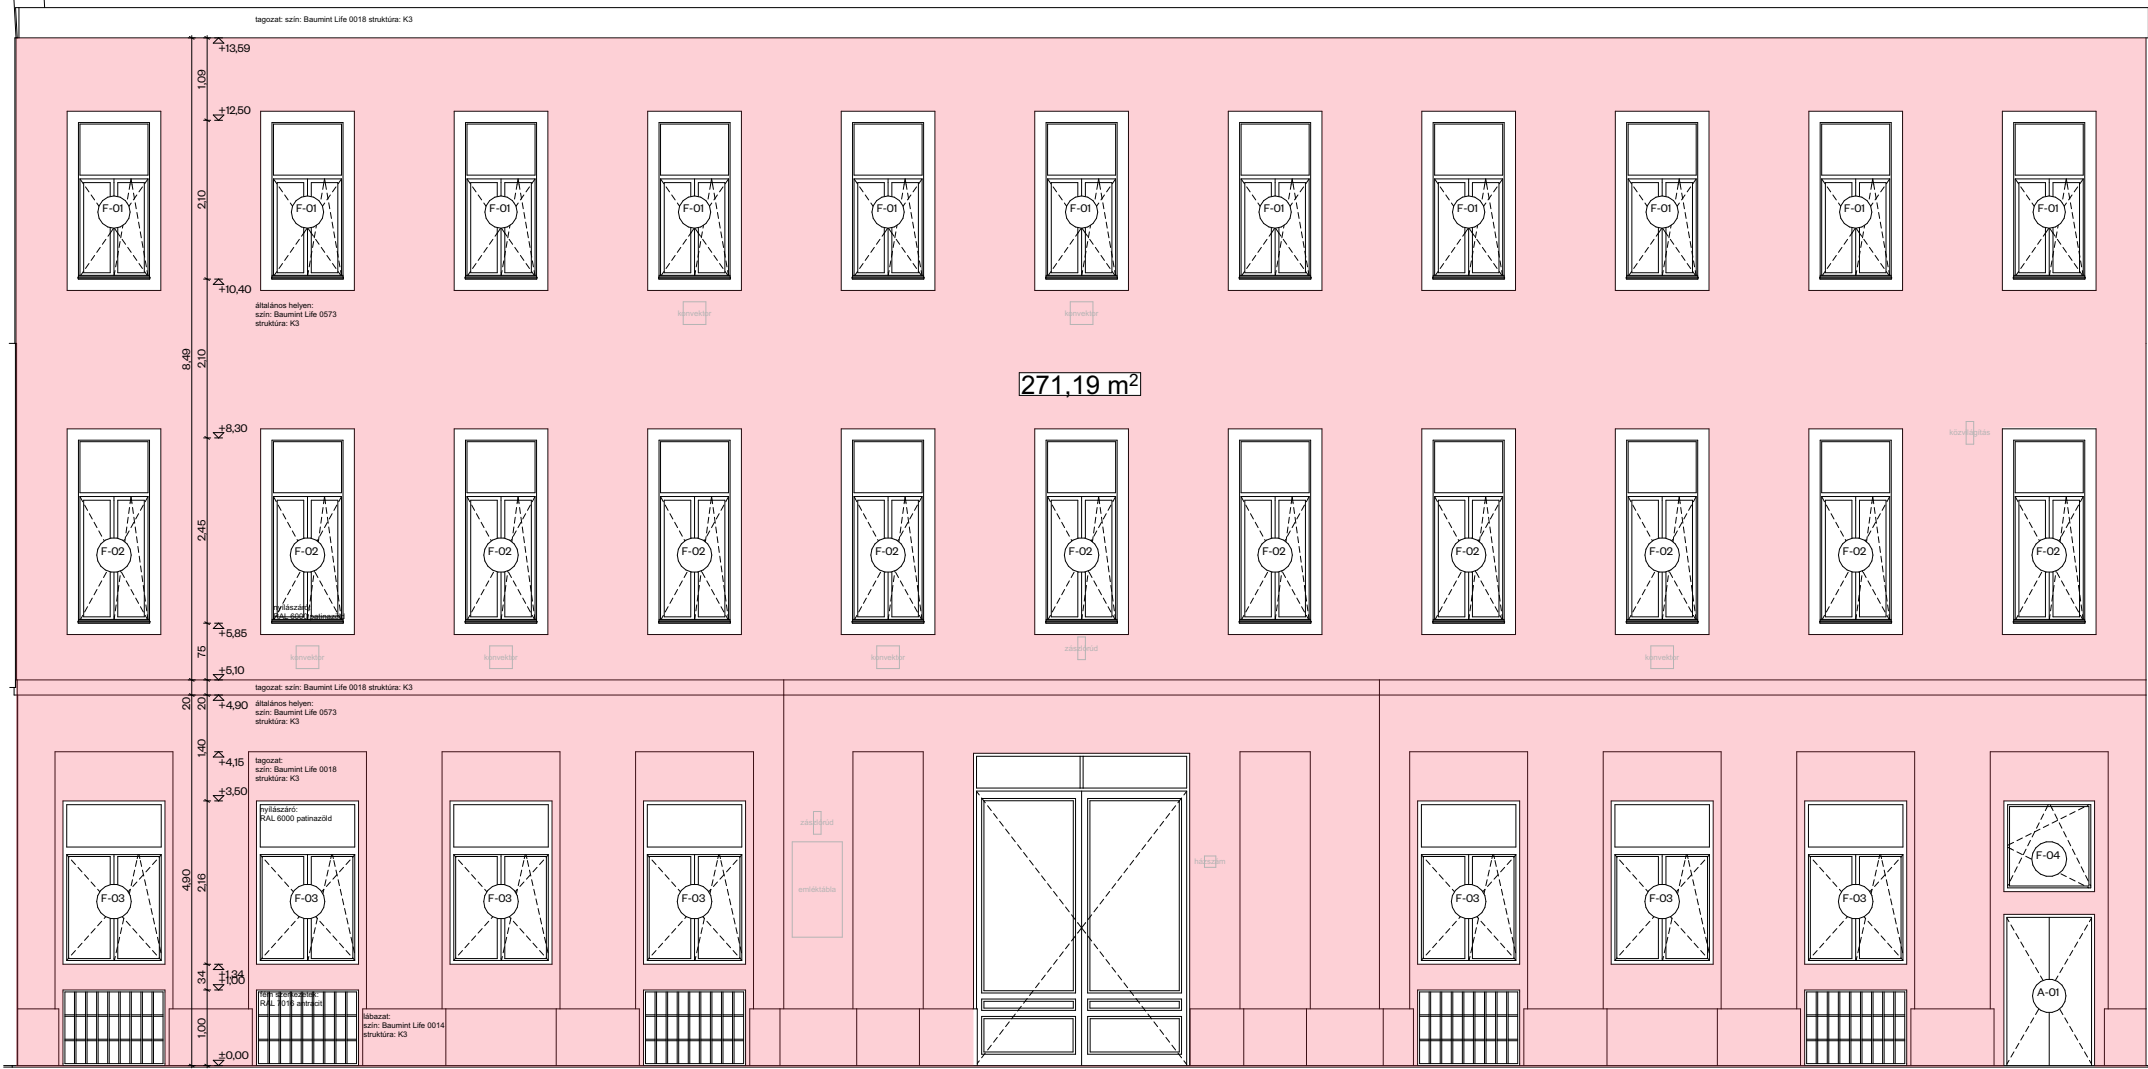


KIS DIÓFA UTCA FELŐLI UDVAR

Kis Diófa utca felőli homlokzat

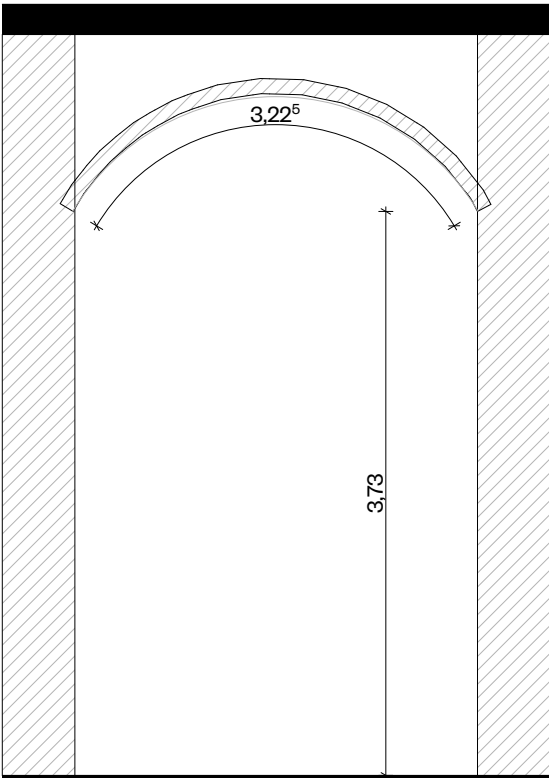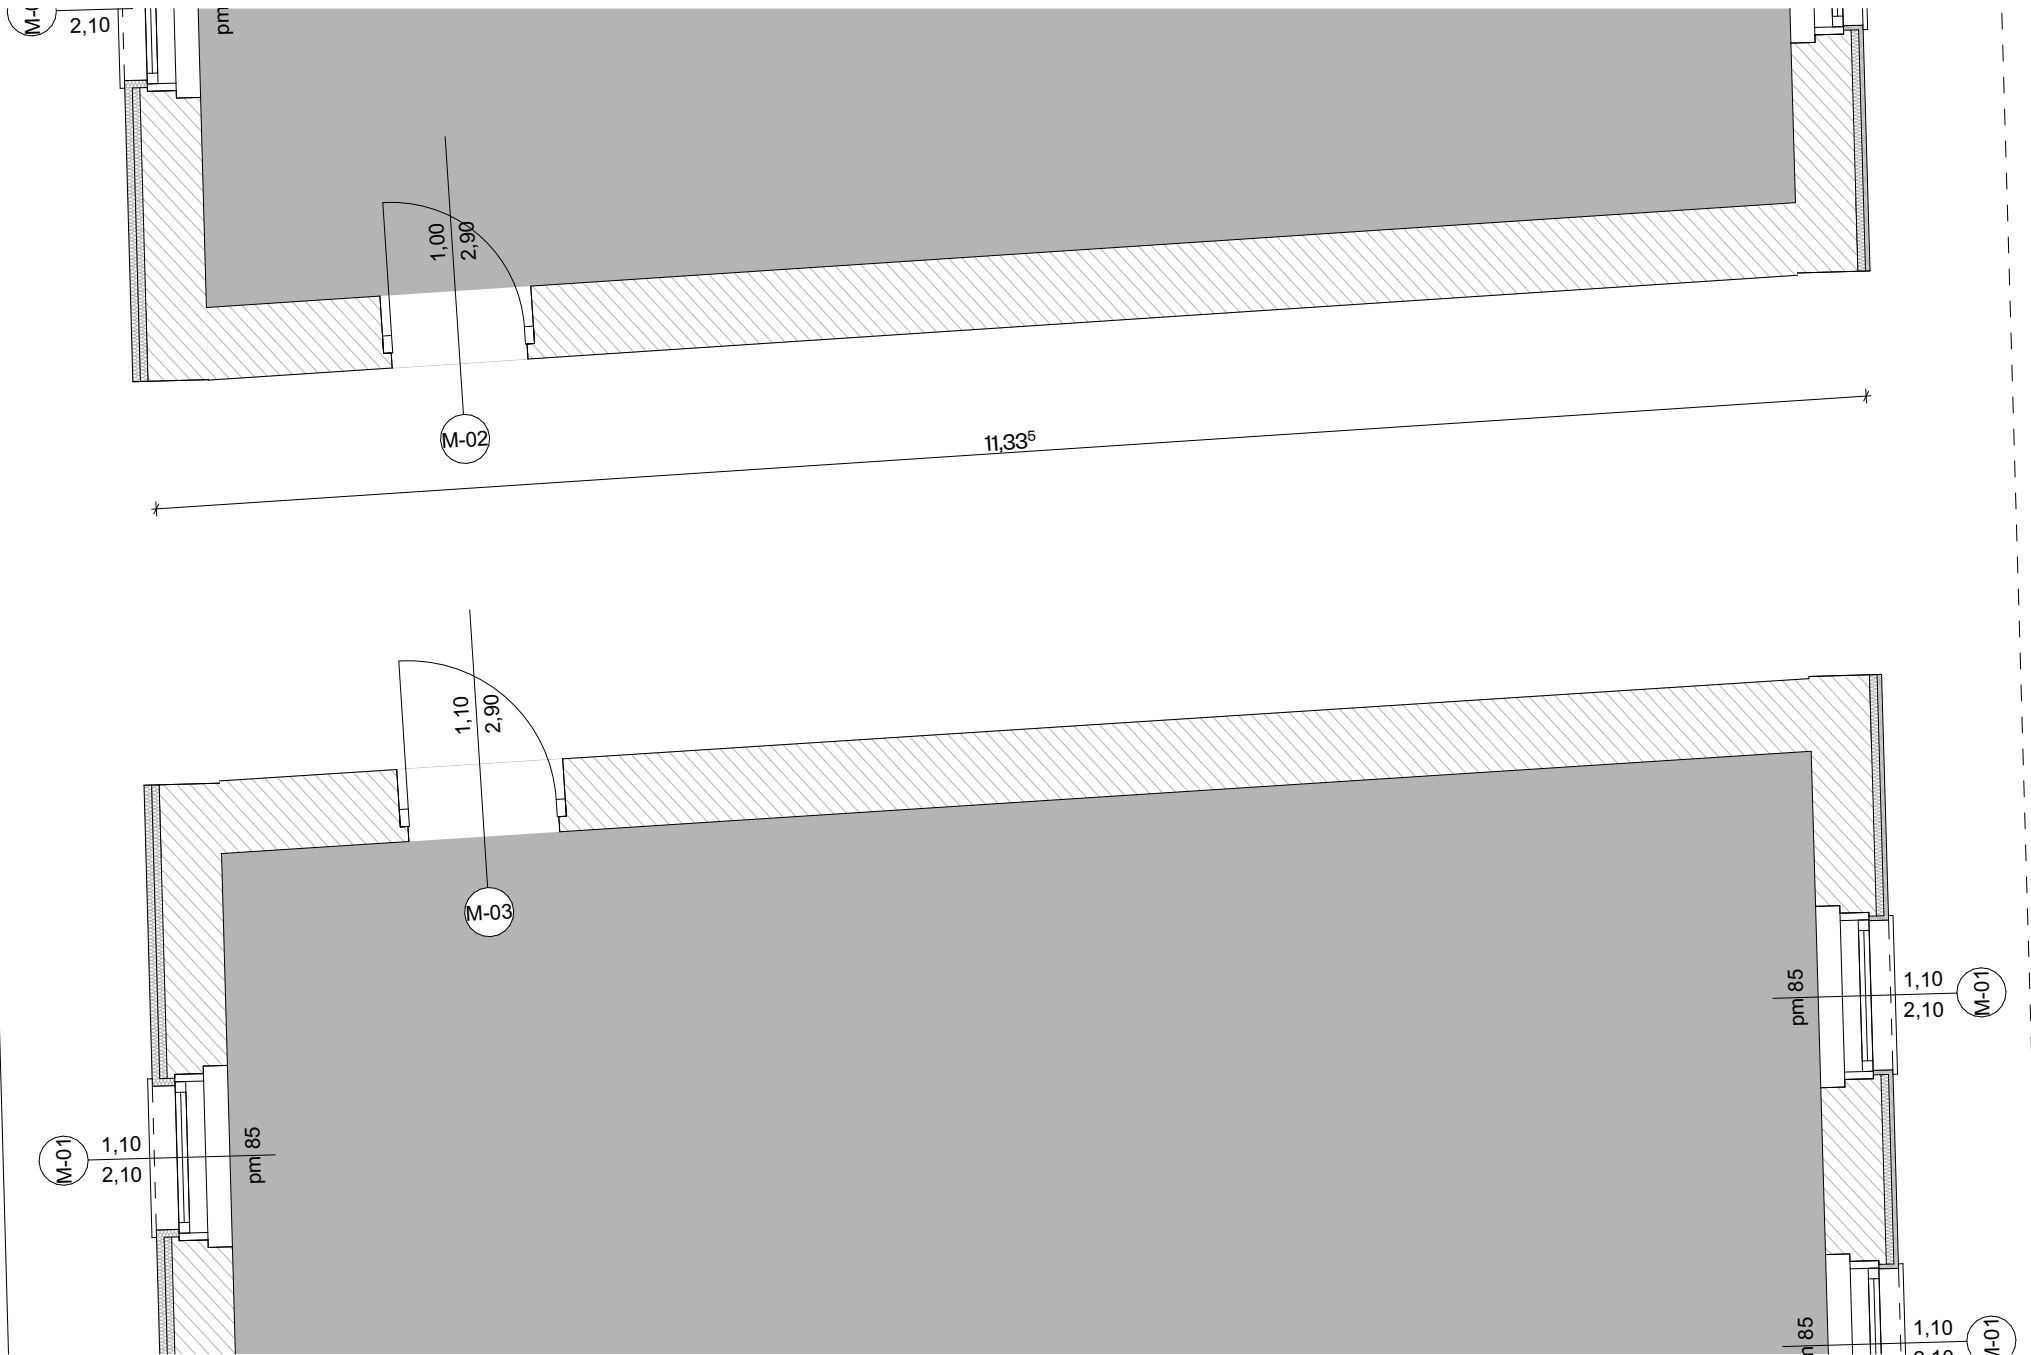

Belső udvar, ÉK-i homlokzat

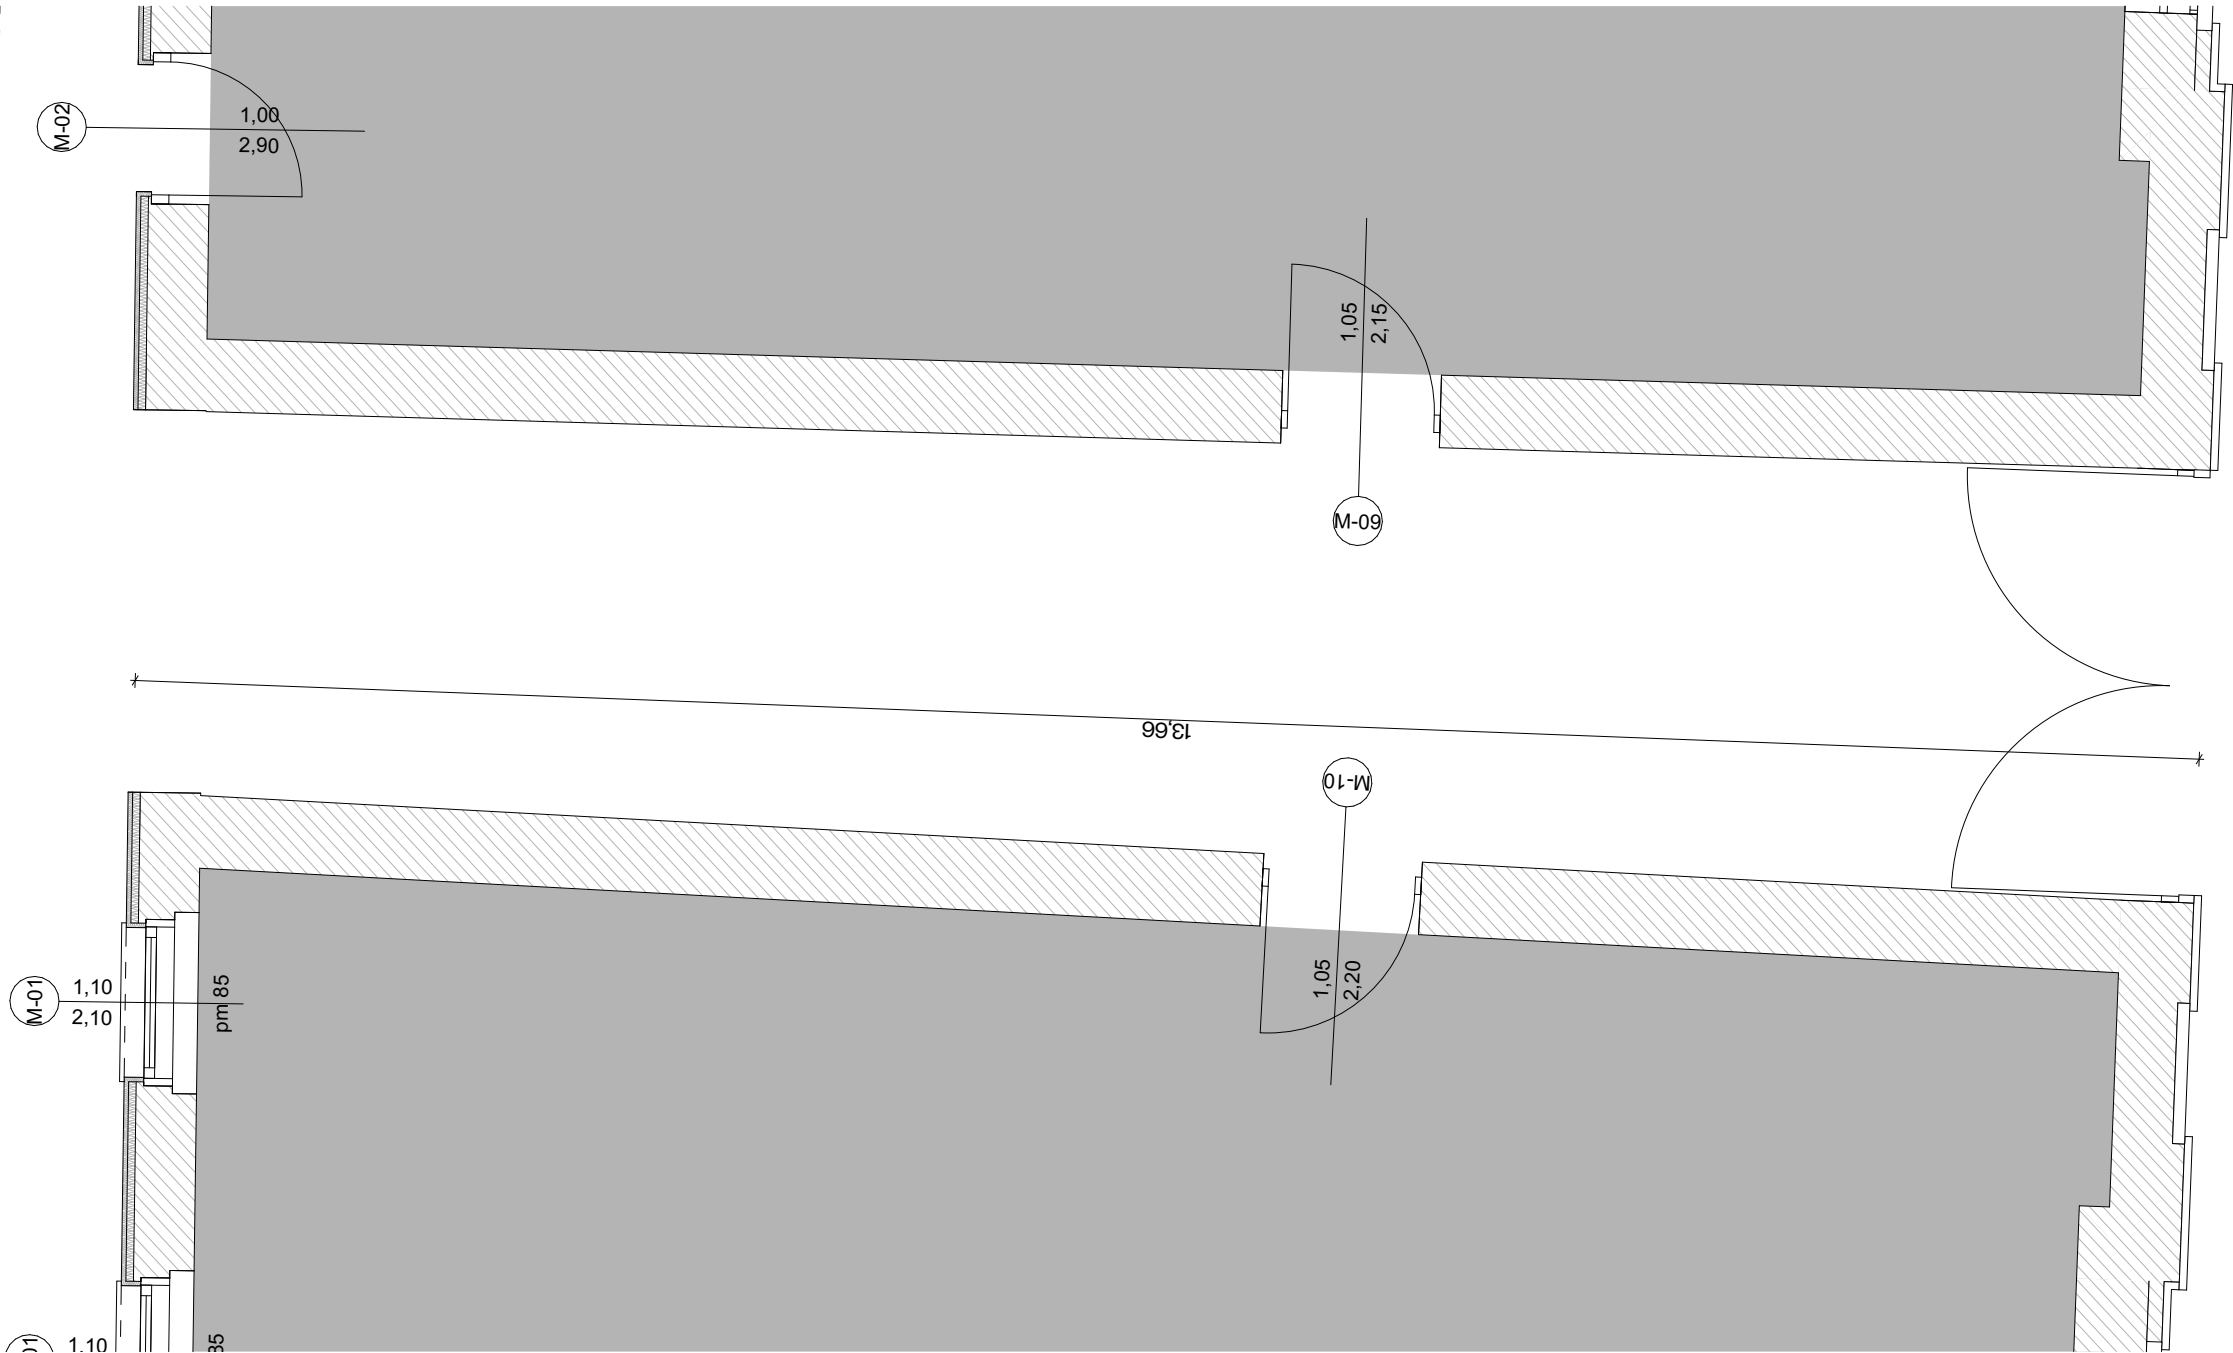

CSÁNYI UTCAI HOMLOKZAT

