


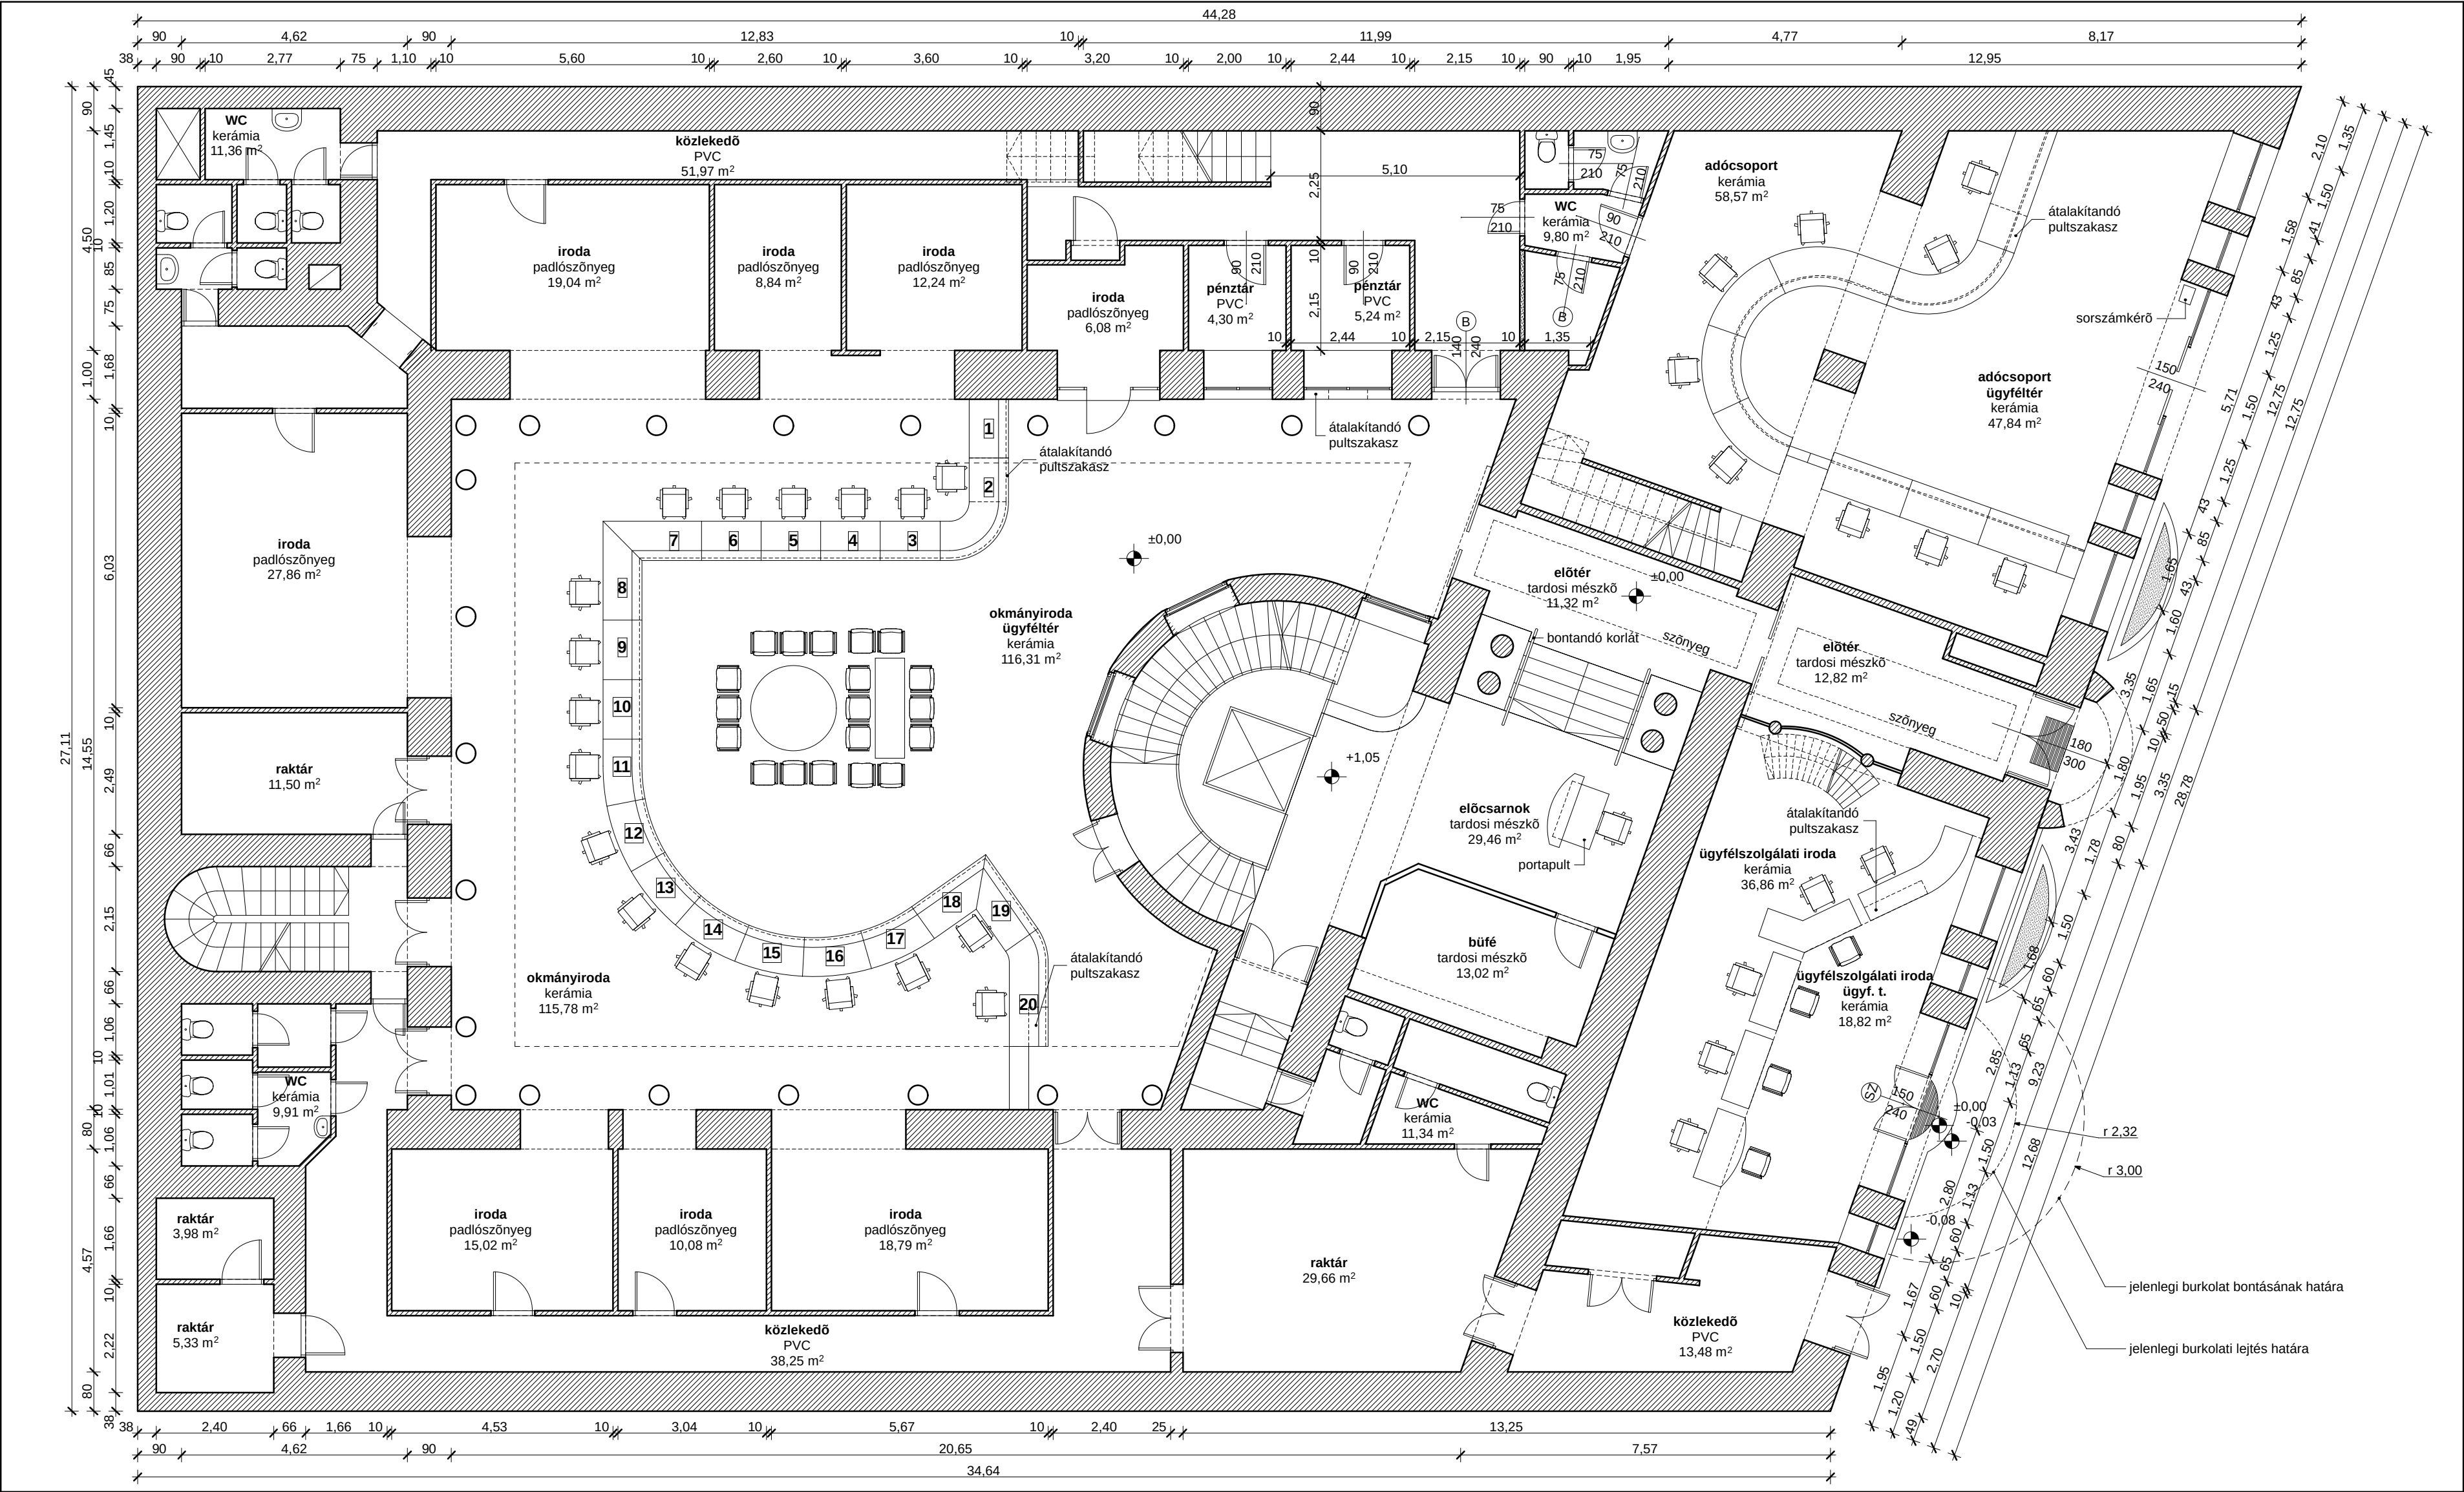

- MEGLÉVŐ, MEGMARADÓ FAL
- BONTANDÓ FAL
- BONTANDÓ AJTÓ
- SZÁRNYCSERÉS AJTÓ

Az állapotrajzok megrendelői
adatszolgáltatás alapján készültek!
Méretek a helyszínen ellenőrizendők!



Terv:
**Erzsébet körüti irodaház
akadálymentesítése**
1073 Budapest, Erzsébet körút 6.
Hrsz.:34563

Megbízó:
**Budapest Főváros VII. kerület
Erzsébetváros Önkormányzata**
1073 Budapest, Erzsébet körút 6.

Tervező:
**JAPÁNER
Tervezői és kivitelezői Bt.**
2890 Tata, Bezerédi u. 9.

Felelős tervező:
Sipos Zsolt É-09-0590
okl. építészmérnök
rehabilitációs szakmérnök

Statika:

Gépészet:

Elektromos tervező:

Tűzvédelem:

Építész munkatársak:
Schenk Attila É 11-0280

**KÖZBESZERZÉSI TERV
MEGLÉVŐ ÁLLAPOT**

FÖLDSZINTI ALAPRAJZ

F-1

2011. szeptember

M=1:100