


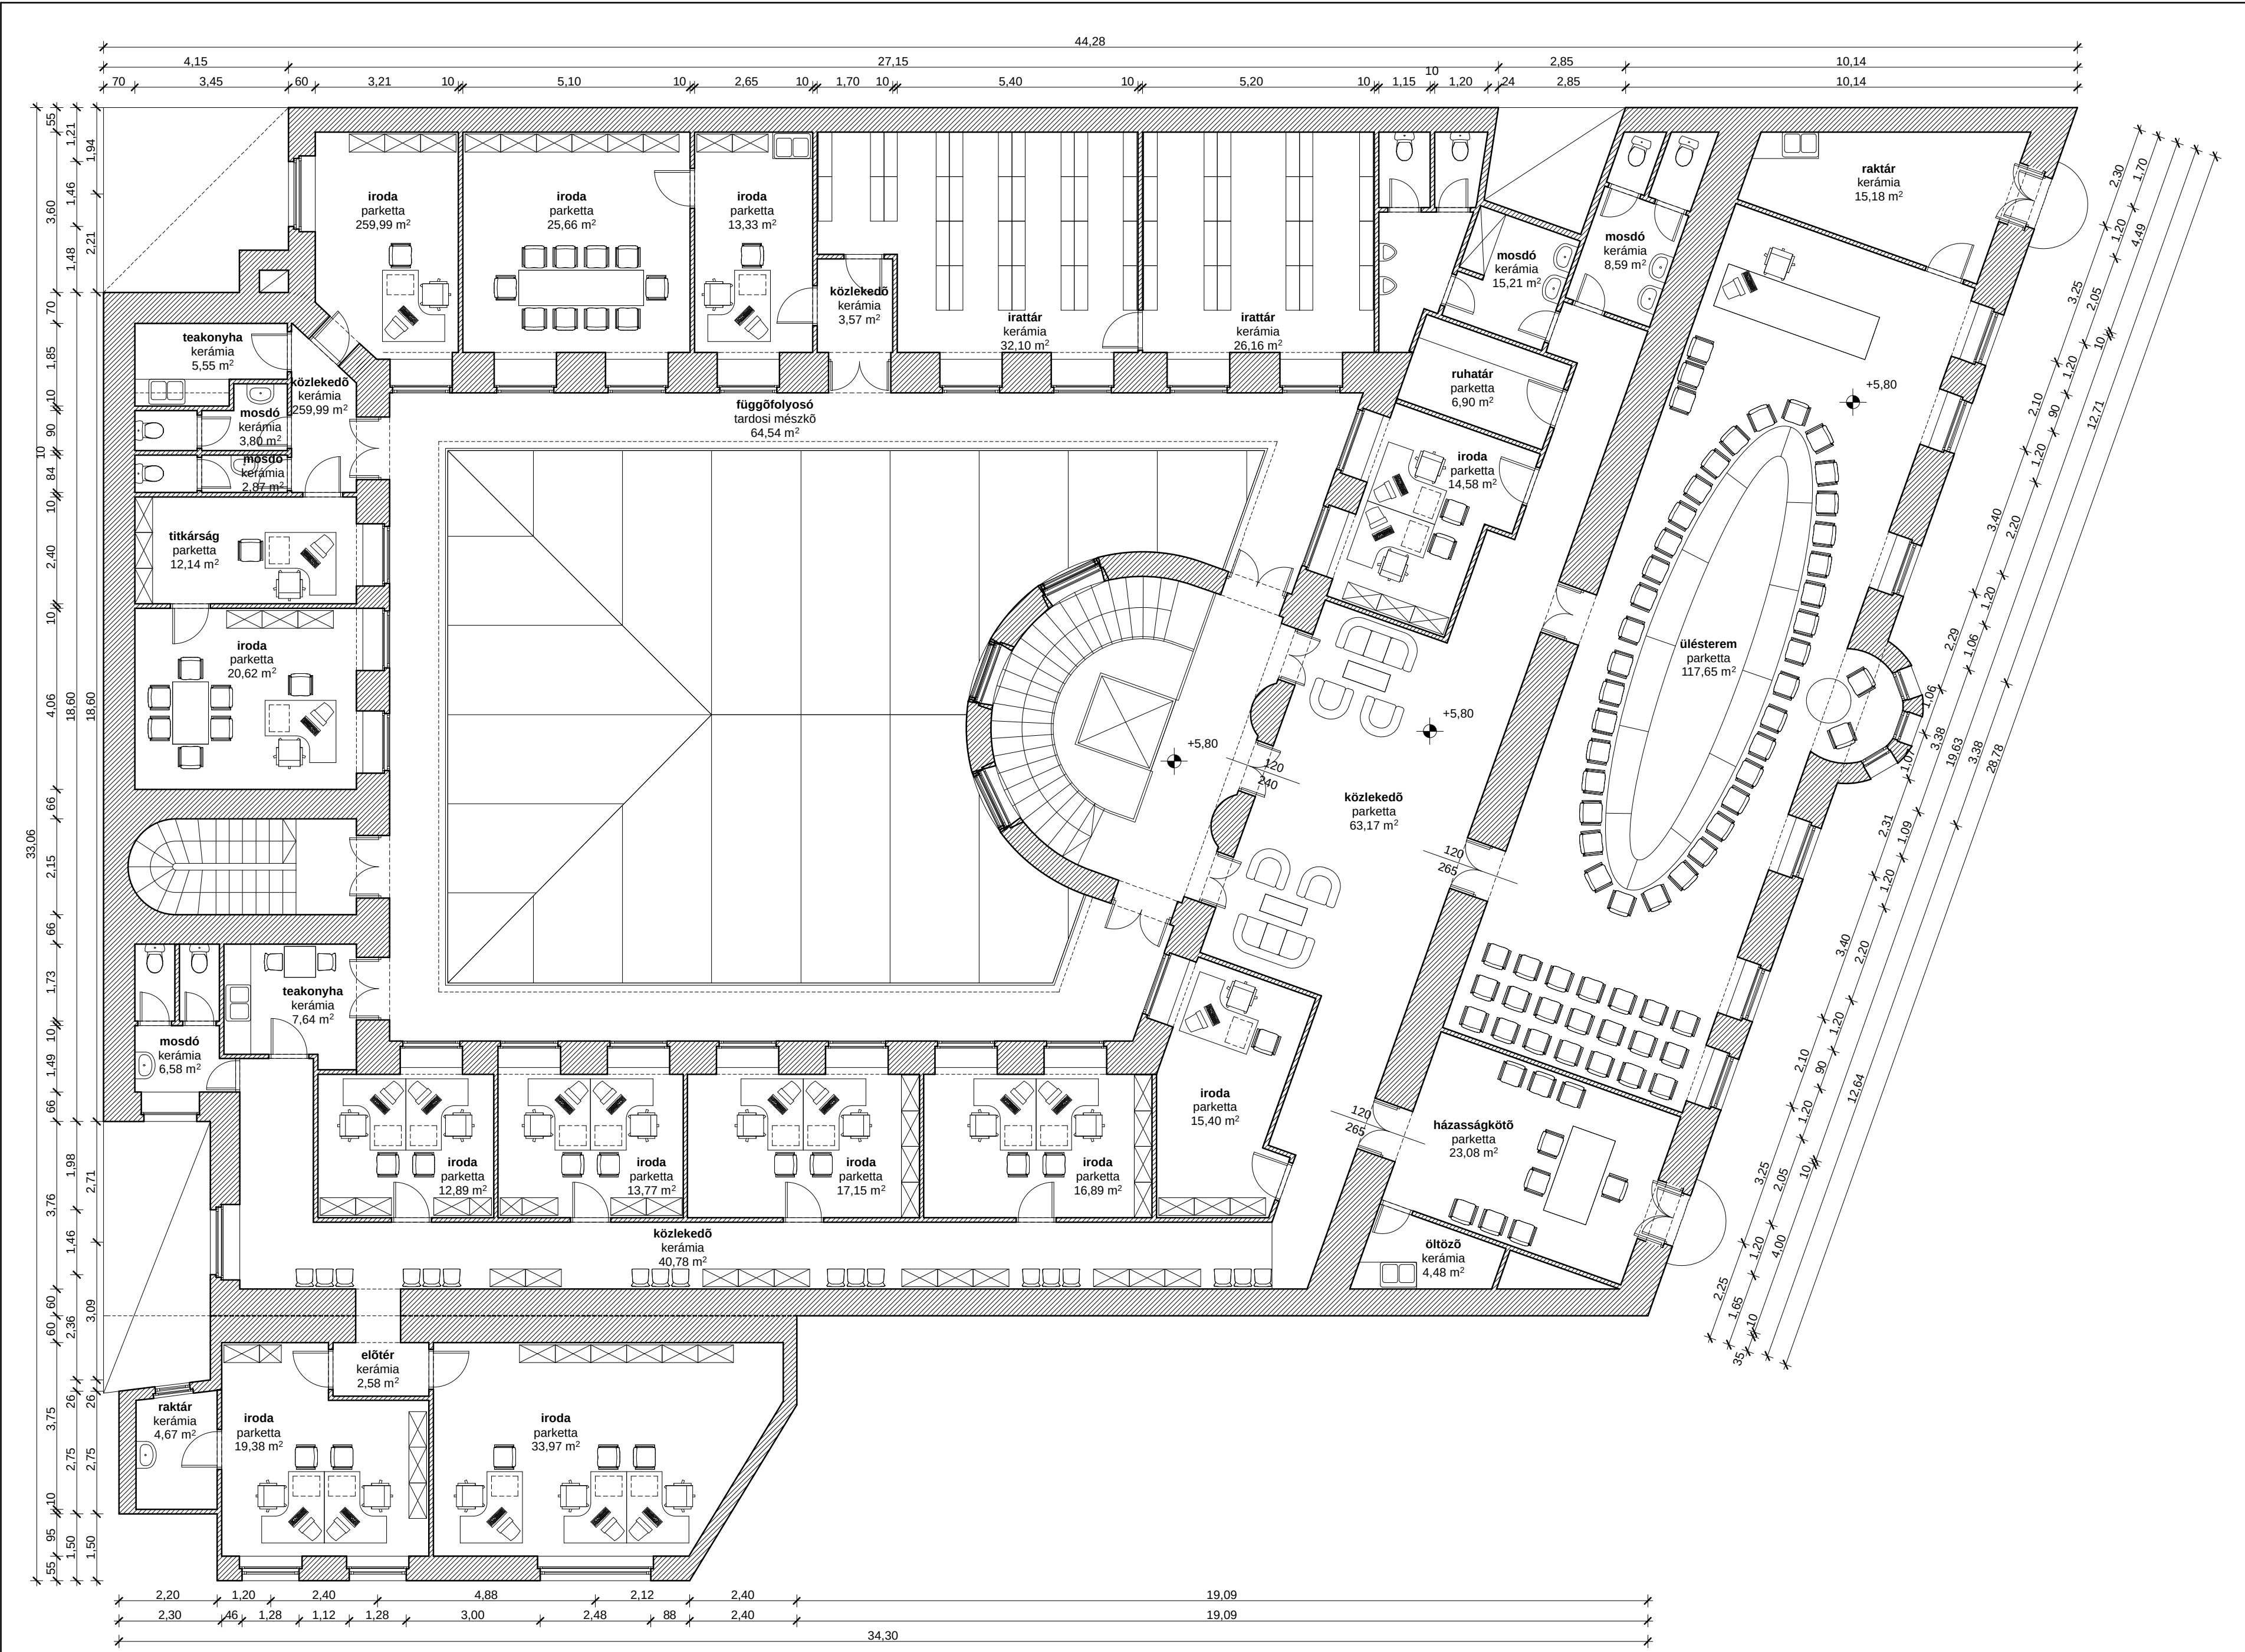

MEGLÉVŐ, MEGMARADÓ FAL BONTANDÓ FAL	
Terv: Erzsébet körúti irodaház akadálymentesítése 1073 Budapest, Erzsébet körút 6. Hrsz.:34563	
Megbízó: Budapest Főváros VII. kerület Erzsébetváros Önkormányzata 1073 Budapest, Erzsébet körút 6.	
Tervező: JAPÁNER Tervezői és kivitelezői Bt. 2890 Tata, Bezerédi u. 9.	
Felelős tervező: Sipos Zsolt É-09-0590 okl. építész-mérnök rehabilitációs szakmérnök	
Statika: -	
Gépészet: -	
Elektromos tervező: -	
Tűzvédelem: -	
Építész munkatársak: Schenk Attila É 11-0280	
KÖZBESZERZÉSI TERV MEGLÉVŐ ÁLLAPOT	
I. EMELETI ALAPRAJZ	F-2
2011. szeptember	M=1:100