


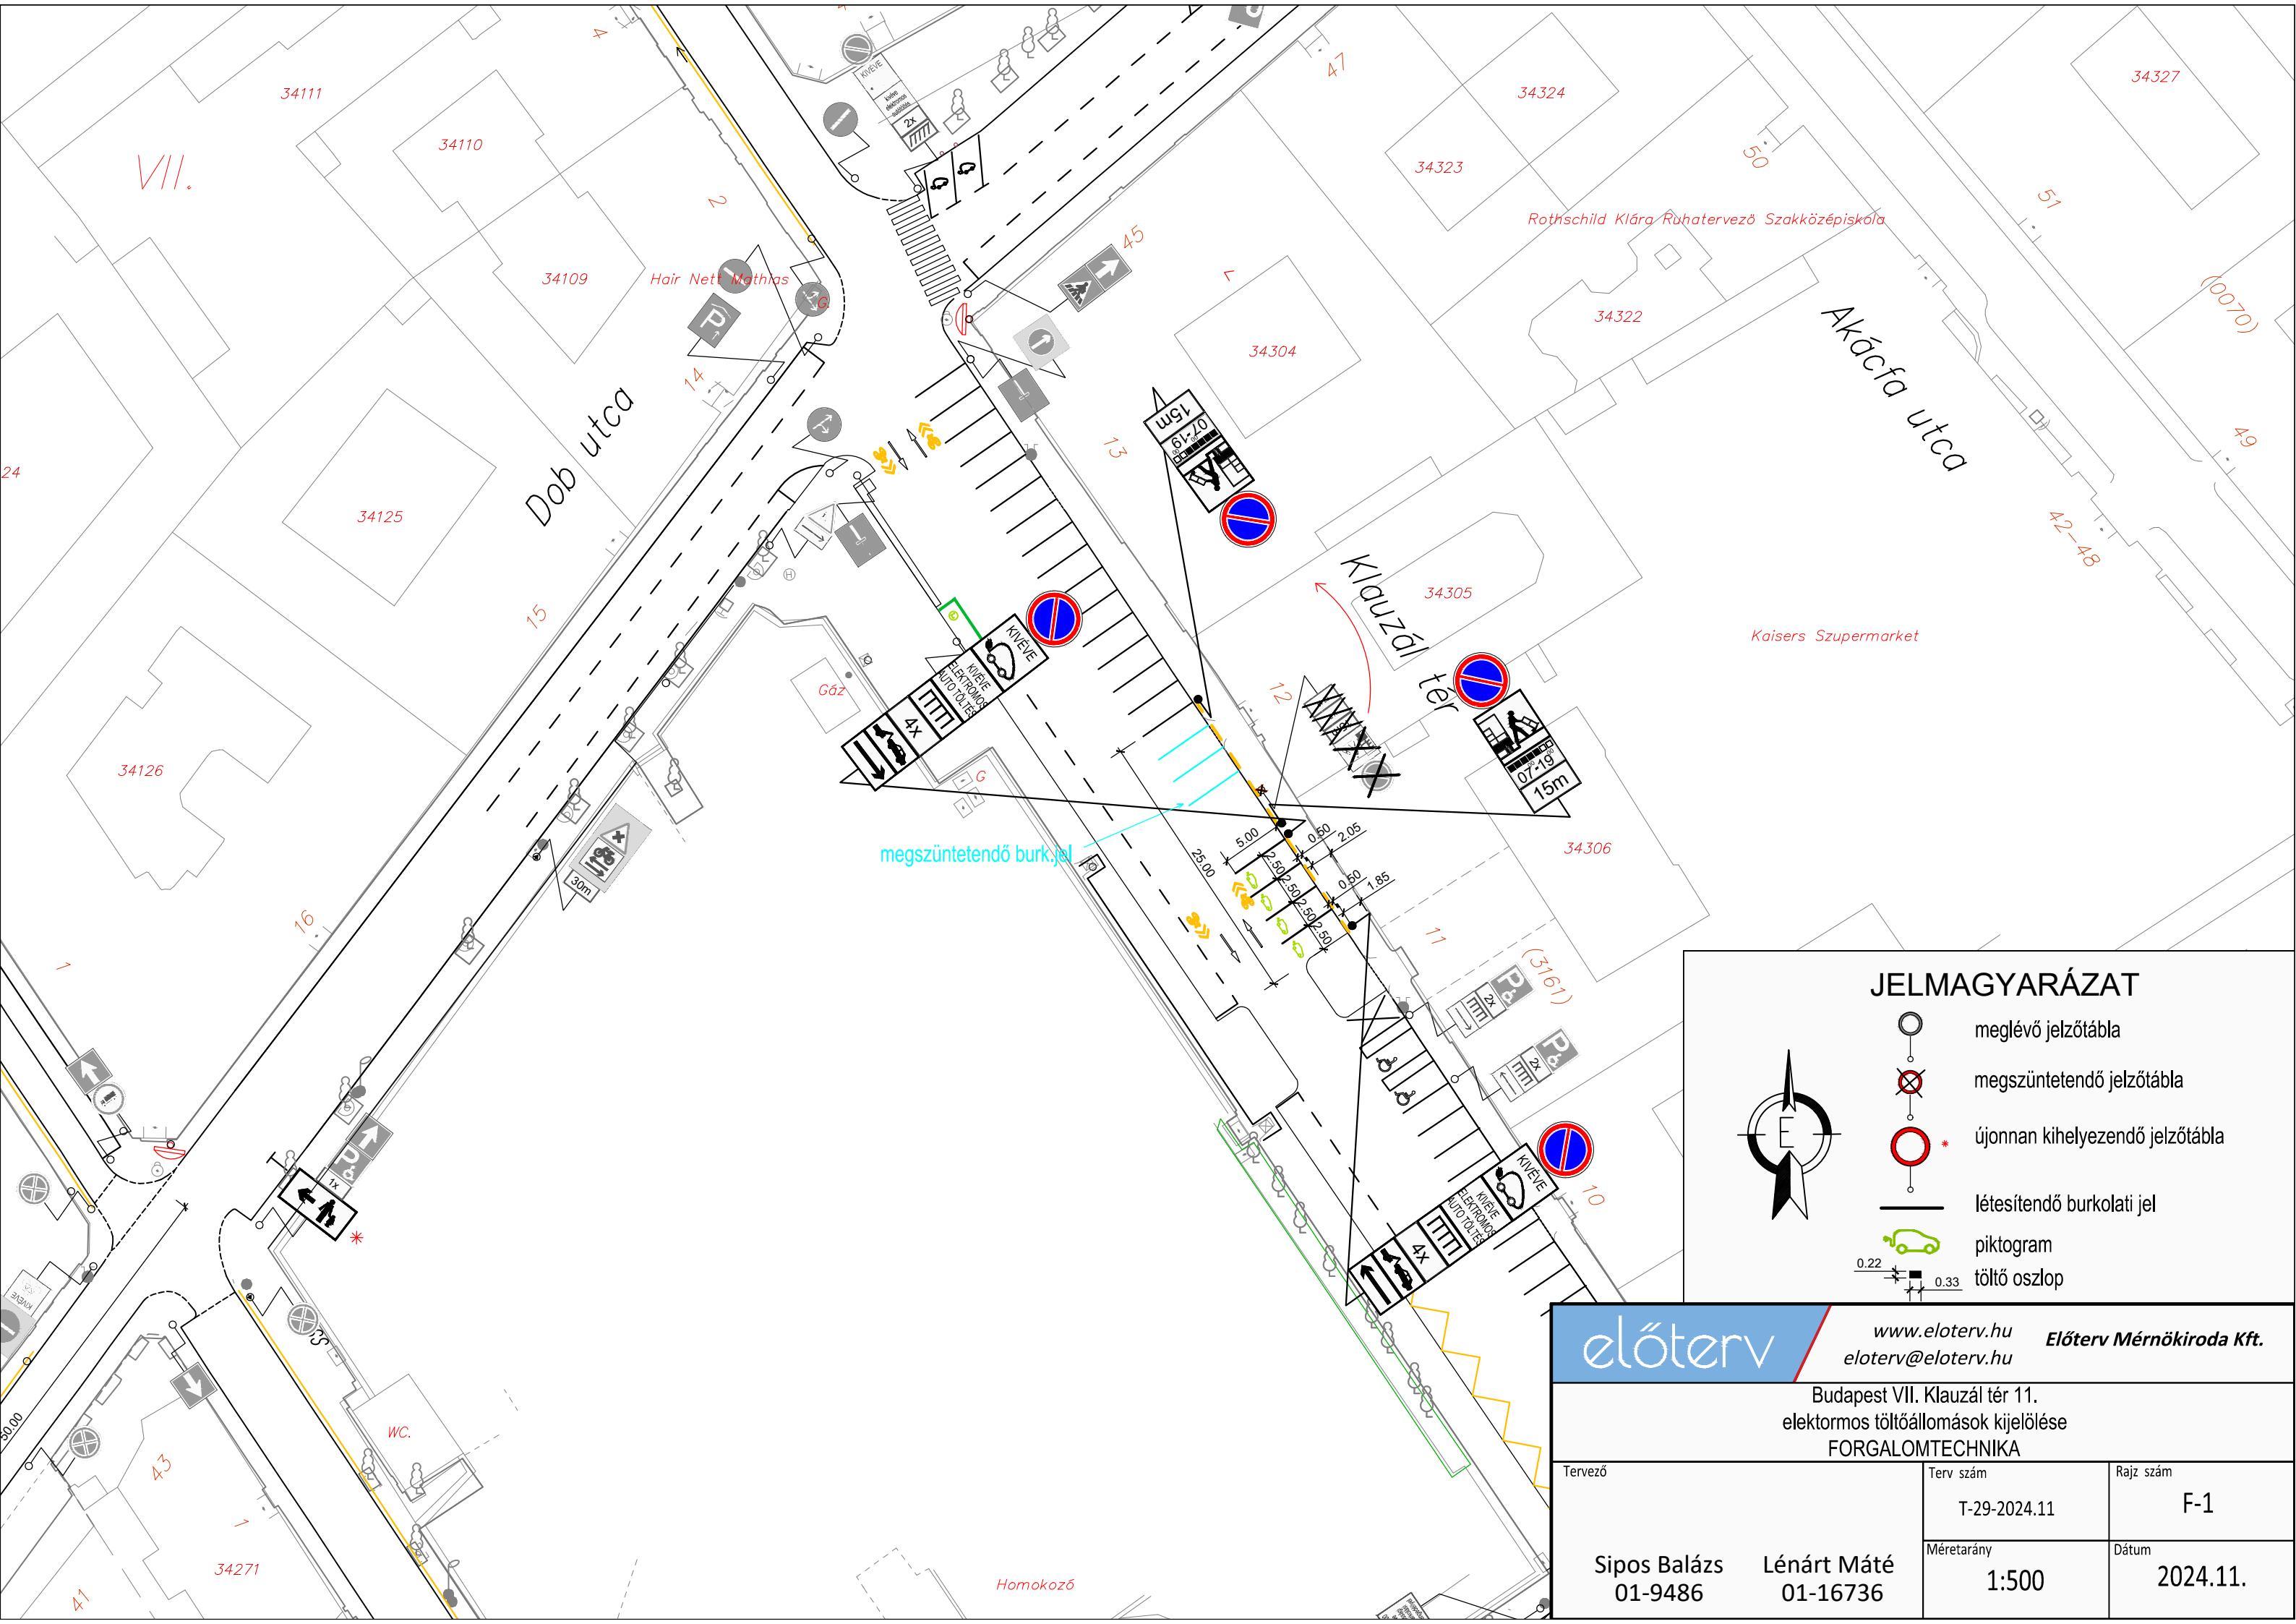

JELMAGYARÁZAT



- meglévő jelzőtábla
- megszüntetendő jelzőtábla
- újonnan kihelyezendő jelzőtábla
- létesítendő burkolati jel
- piktogram
- töltő oszlop

előterv

www.eloterv.hu
eloterv@eloterv.hu Előterv Mérnökiroda Kft.

Budapest VII. Klauzál tér 11.
elektromos töltőállomások kijelölése
FORGALOMTECHNIKA

Tervező	Terv szám	Rajz szám
	T-29-2024.11	F-1
Sipos Balázs 01-9486	Méretarány 1:500	Dátum 2024.11.
Lénárt Máté 01-16736		