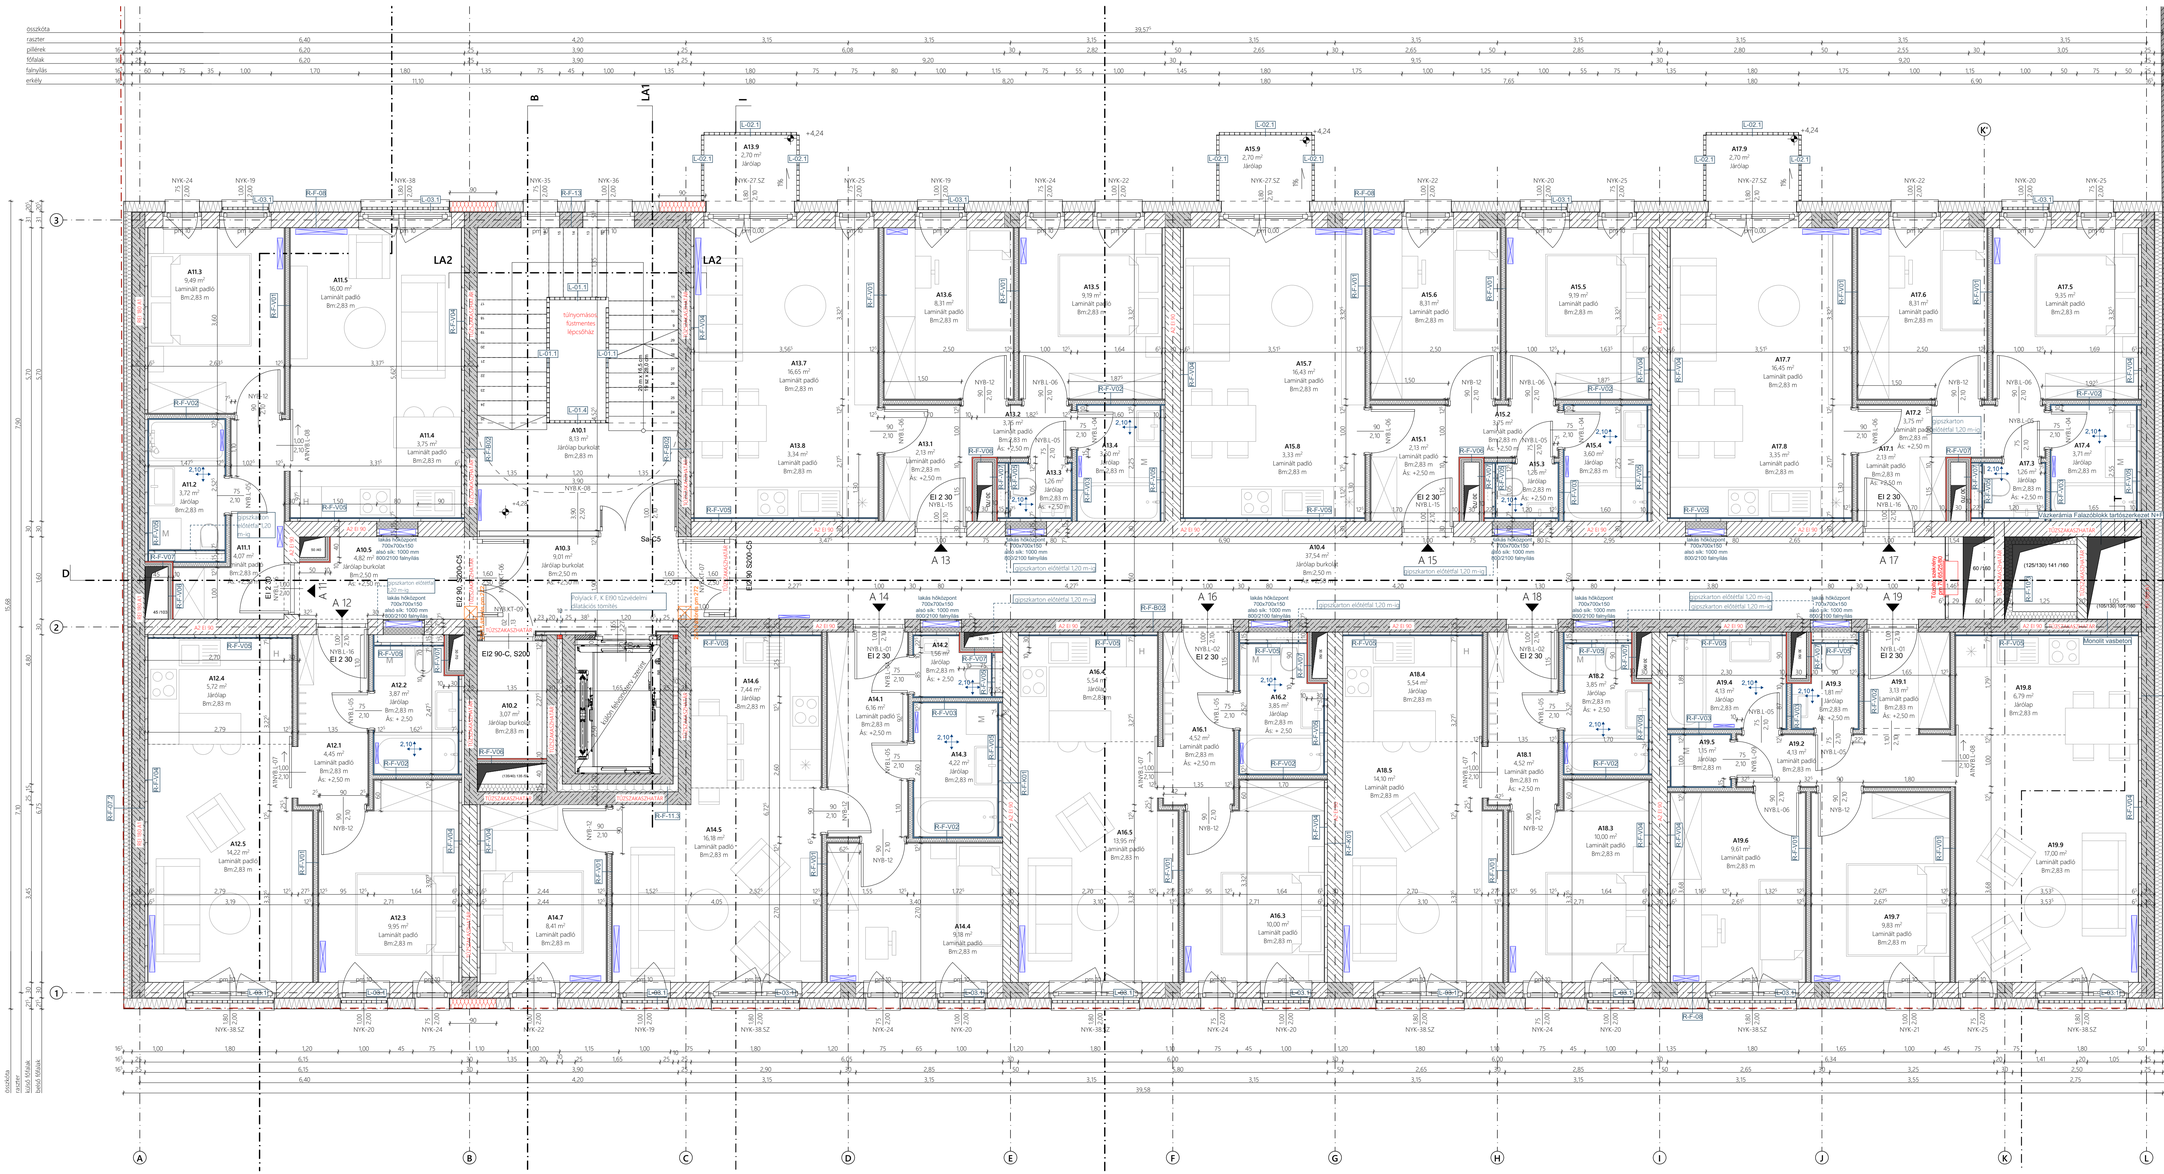
LA1
LA2
Sa=25
Rolyack F, K 690 tűzvédelmi illatlécés tömítés
Monolit vasbeton
Tűzállósági határ EI 90 (125/130) 141 /160
(125/130) 106 /160
EI 30 S200-C5
EI 90 S200-C5
EI2 90-C, S200
EI 30 S200-C5
EI2 90-C, S200
EI 30 S200-C5